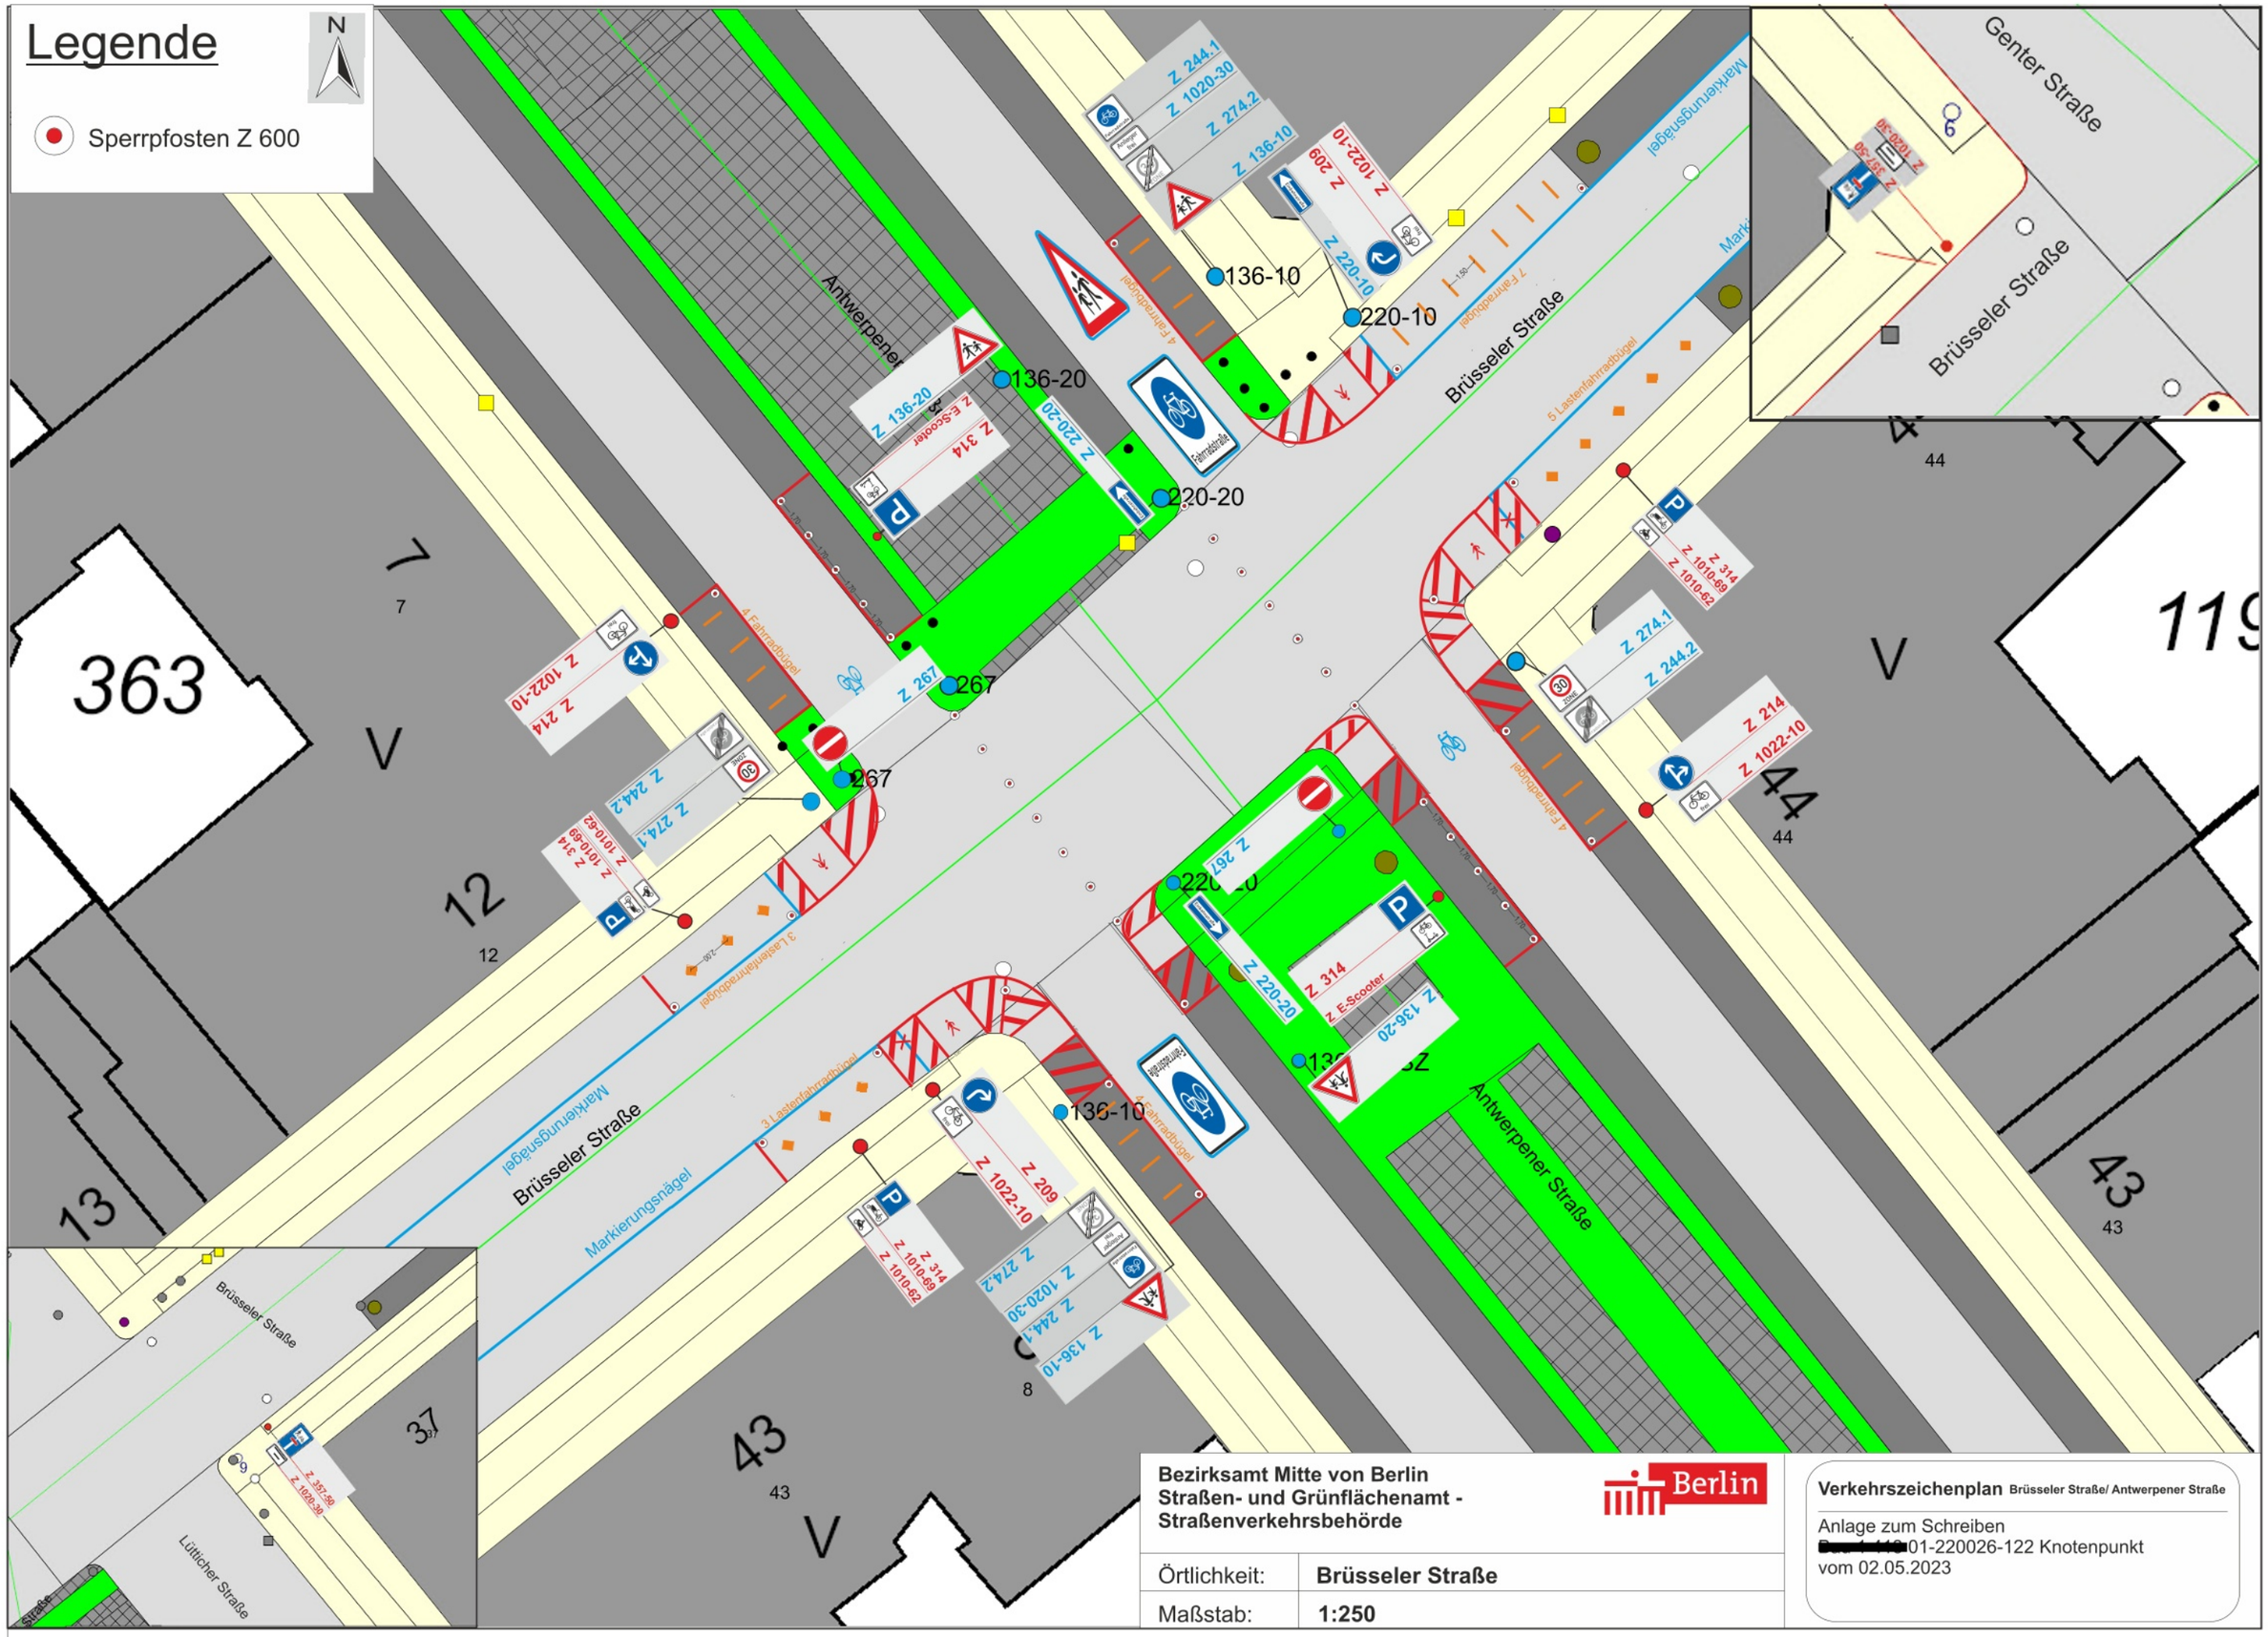

Bezirksamt Mitte von Berlin
Straßen- und Grünflächenamt -
Straßenverkehrsbehörde

Berlin

Örtlichkeit:	**Brüsseler Straße**
Maßstab:	**1:250**

Verkehrszeichenplan Brüsseler Straße/ Antwerpener Straße

Anlage zum Schreiben
[redacted]01-220026-122 Knotenpunkt
vom 02.05.2023