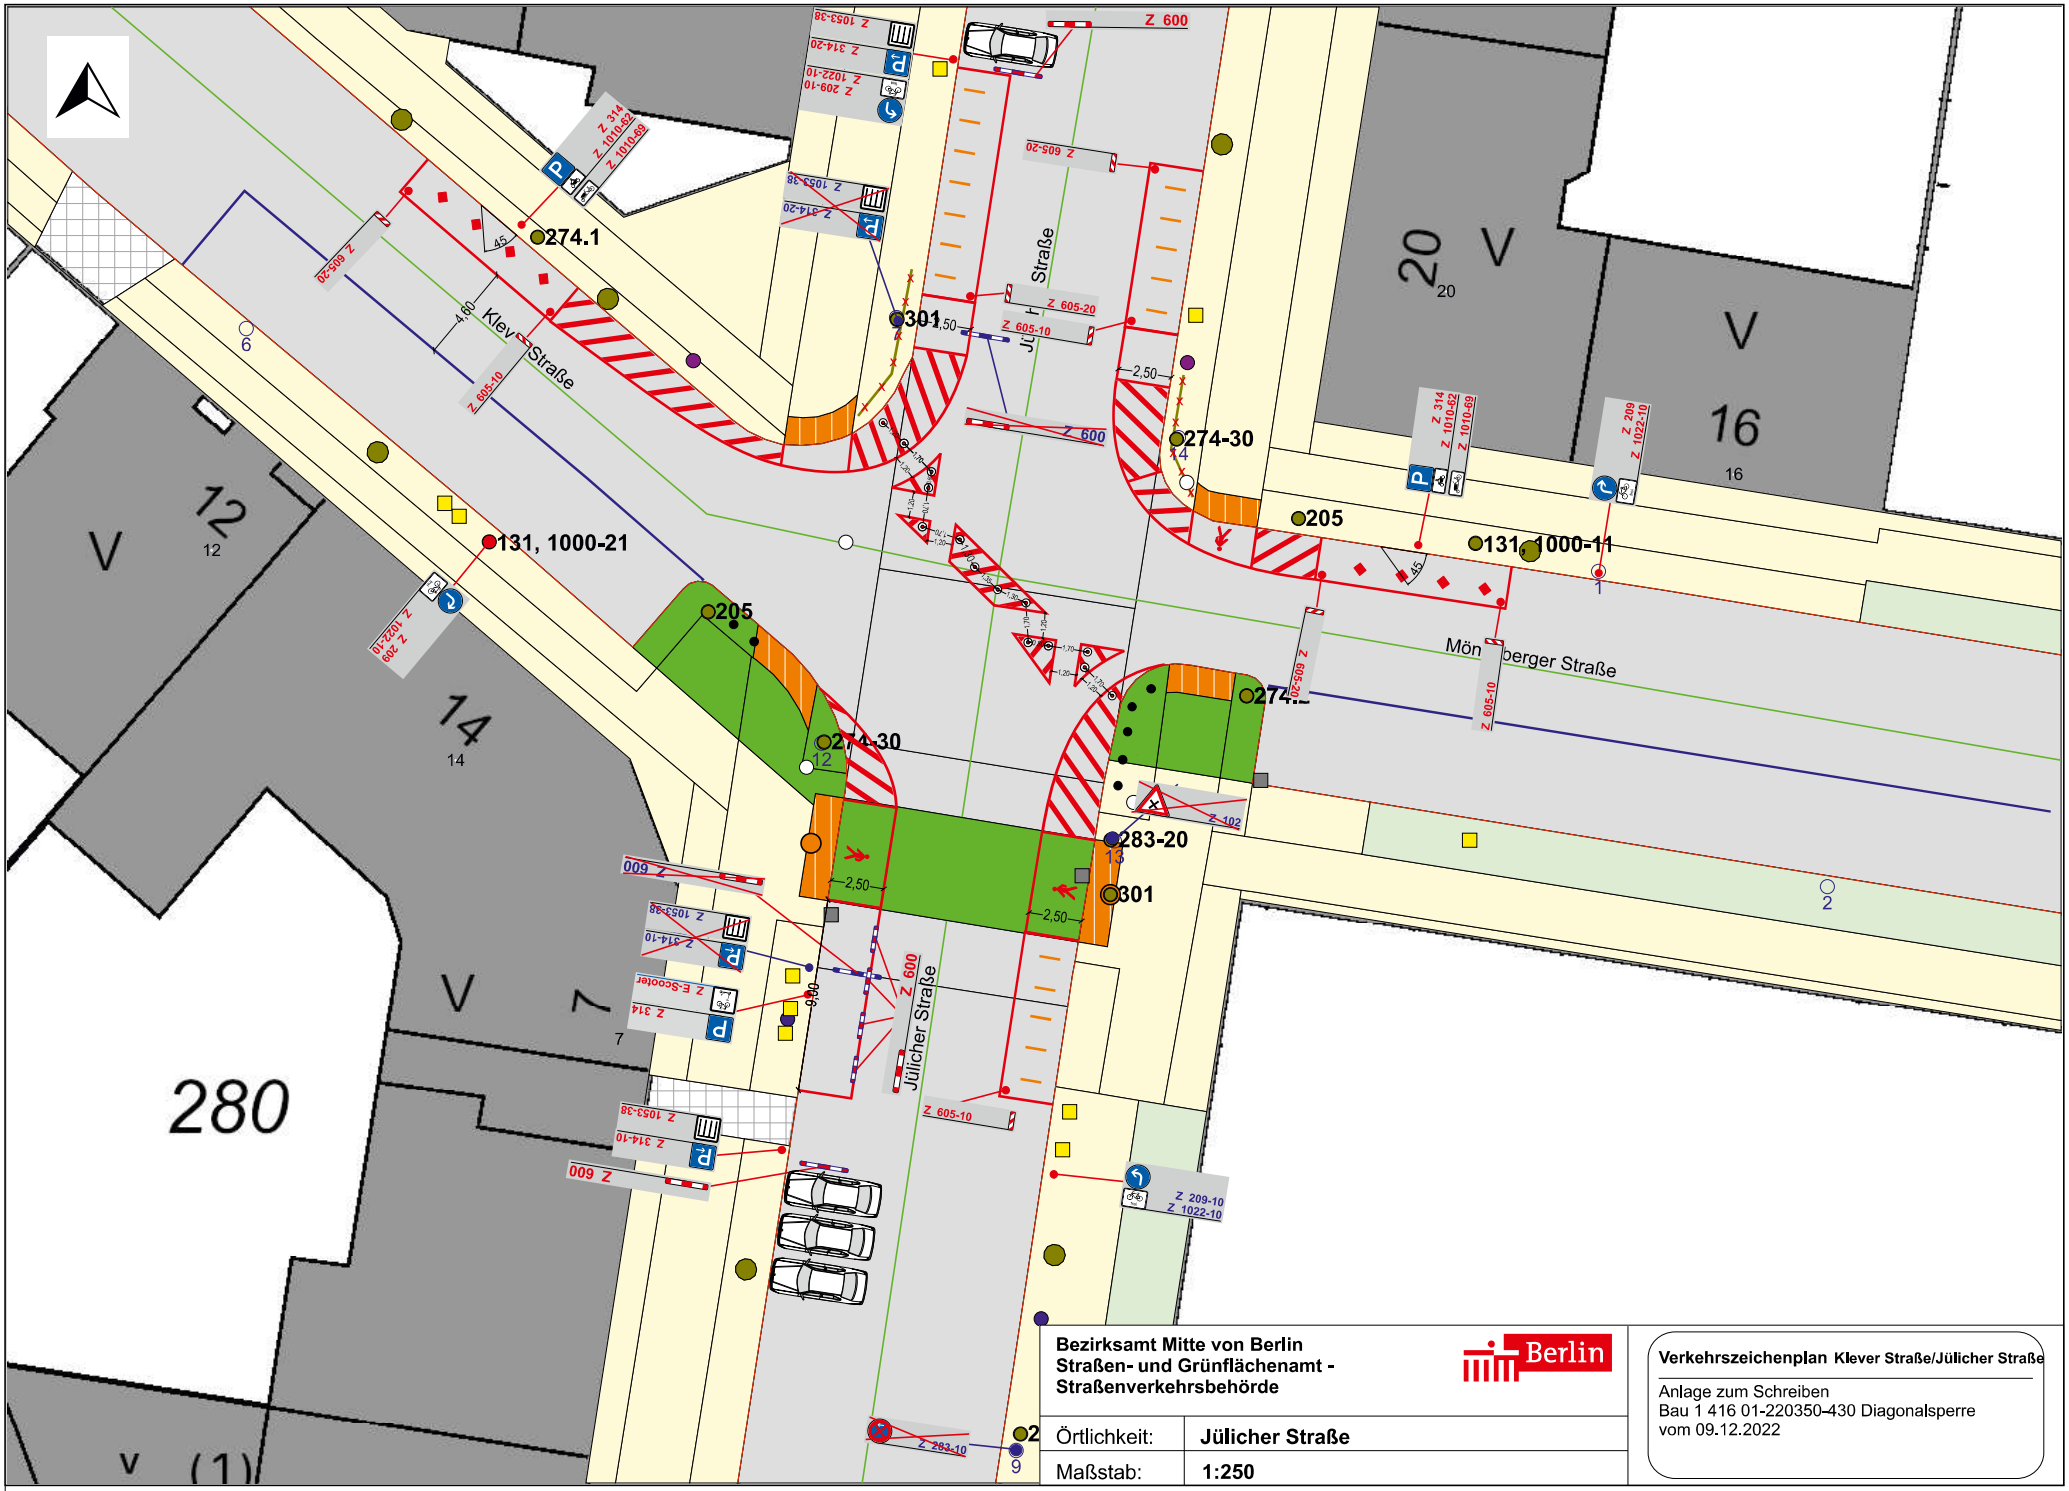

Bezirksamt Mitte von Berlin
Straßen- und Grünflächenamt - Straßenverkehrsbehörde

Berlin

Örtlichkeit:	**Jülicher Straße**
Maßstab:	**1:250**

Verkehrszeichenplan Klever Straße/Jülicher Straße

Anlage zum Schreiben
Bau 1 416 01-220350-430 Diagonalsperre
vom 09.12.2022