Planungskonzept zur klimaangepassten Gestaltung der Bellermannstraße
Schrittweise Umsetzung und Konzept

Jeweils Maßstab 1:500

Sofortmaßnahmen

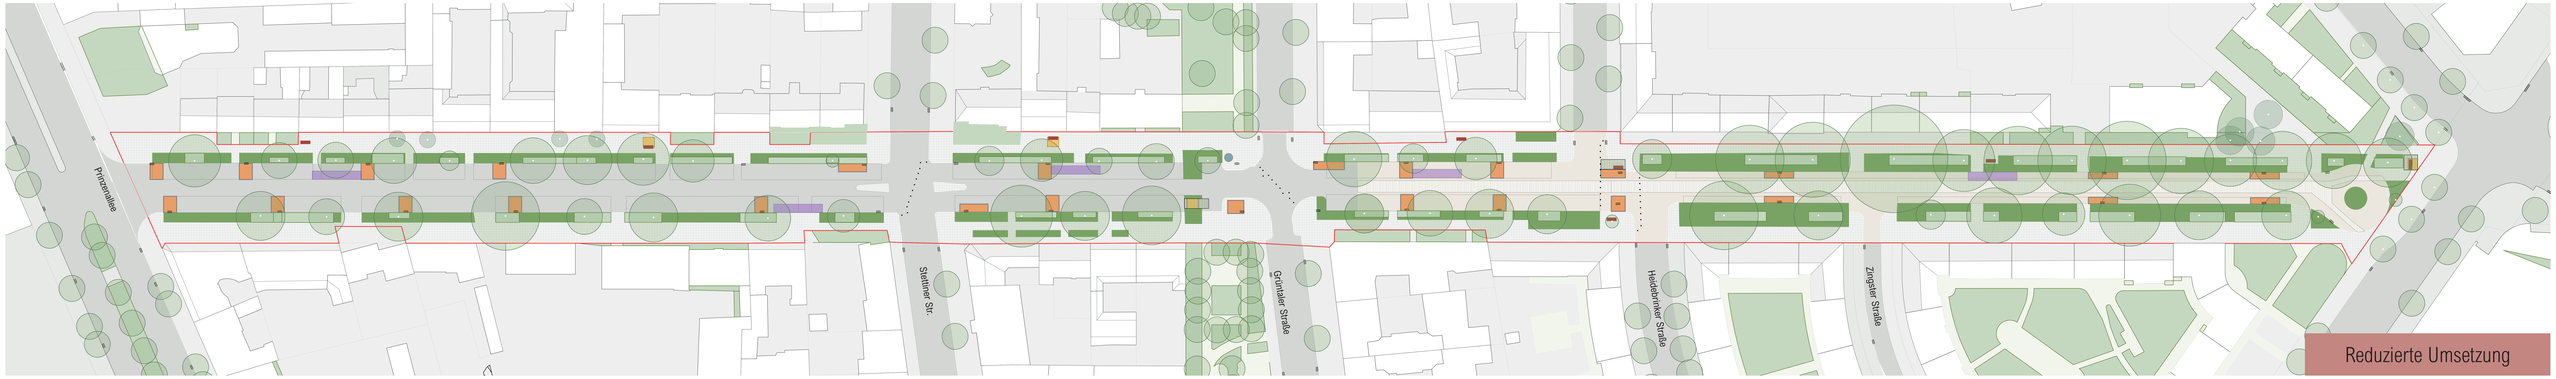

Reduzierte Umsetzung

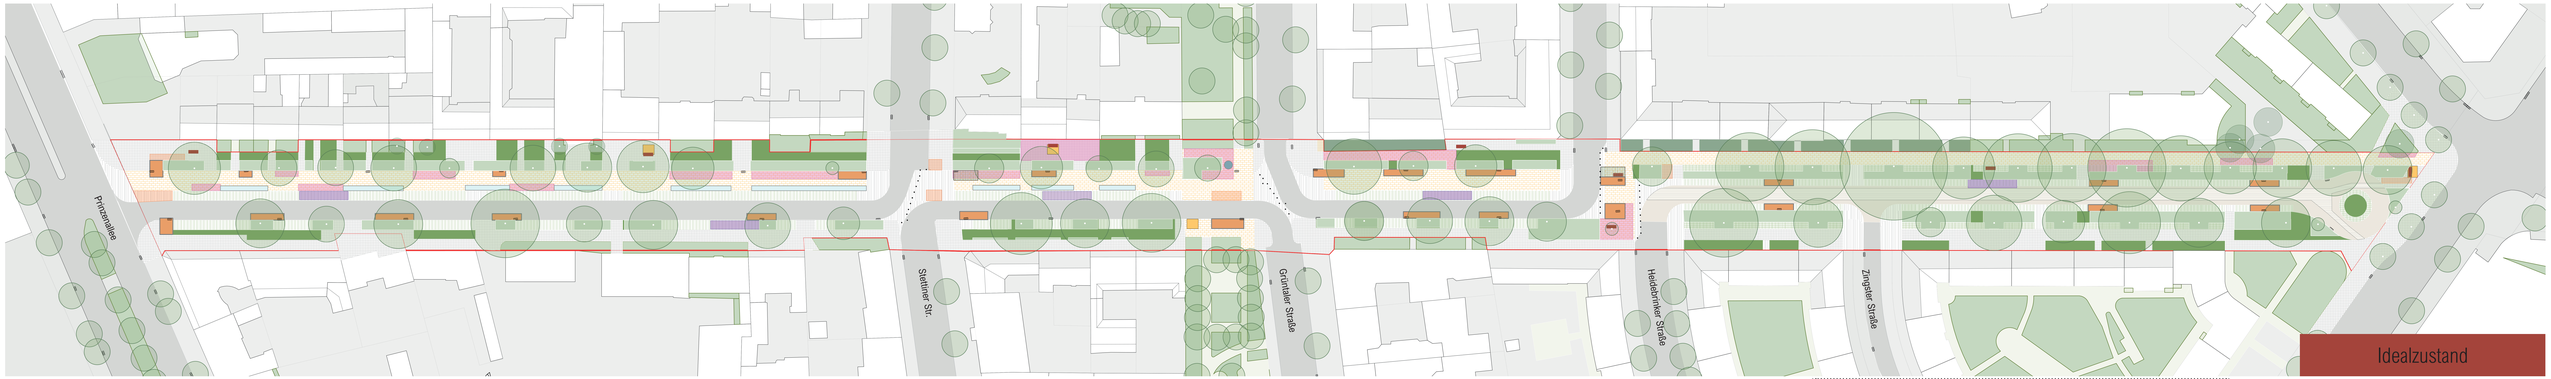

Idealzustand

- Gehweg Bestand/neu
- Diagonalsperren
- Promenade
- Rasenpflaster Parkplätze
- Rasenpflaster
- Mobilitätsraum
- Möglichkeitsraum
- Baum Bestand
- Grünfläche Bestand/vorige Stufe
- Grünfläche Neu
- Versickerungsfläche
- Grüne Gullys
- Bank/Bank-Tisch-Standort
- Lieferzone
- Pergola
- Trinkbrunnen-Standort
- Parken Bestand
- Asphalt
- Großsteinpflaster
- geschliffen

Norden

BREMERHAVEN • STUTTGART • MÜNCHEN • BERLIN
PLANSTATT SENNER GmbH

HOFFMANN LEICHTER Ingenieurgesellschaft