


Anlage 1

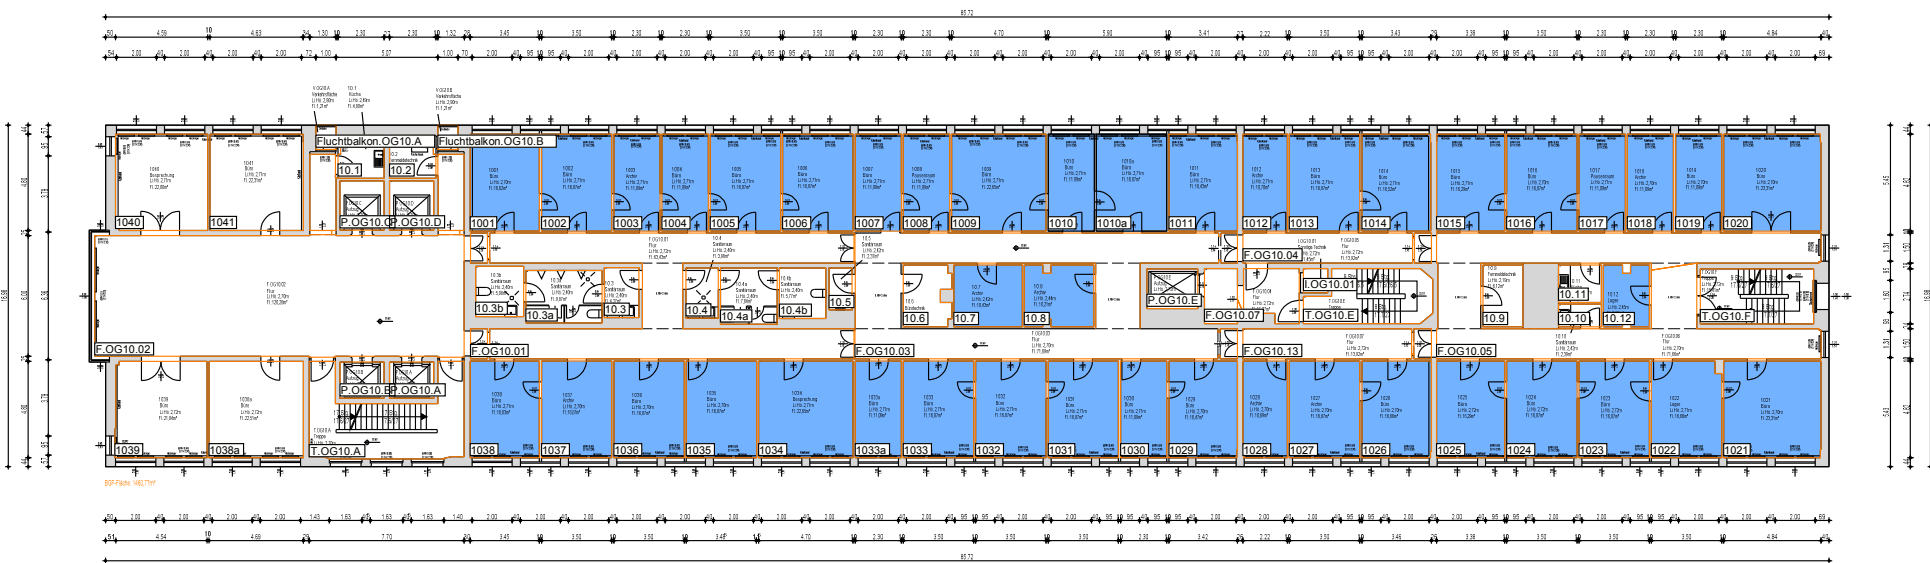

05.11.2012	Bestand nach Umbau	PK 1/02 / P1_Rohtent
05.11.2012	Aufgaben	gezeichnet: HSD-Markwardt

Grundrisse und Maße sind am Bau zu überprüfen

Karl-Marx-Allee 31
 Bauteil 1 - Bürodienstgebäude
 10. Obergeschoss