


# Anlage 3

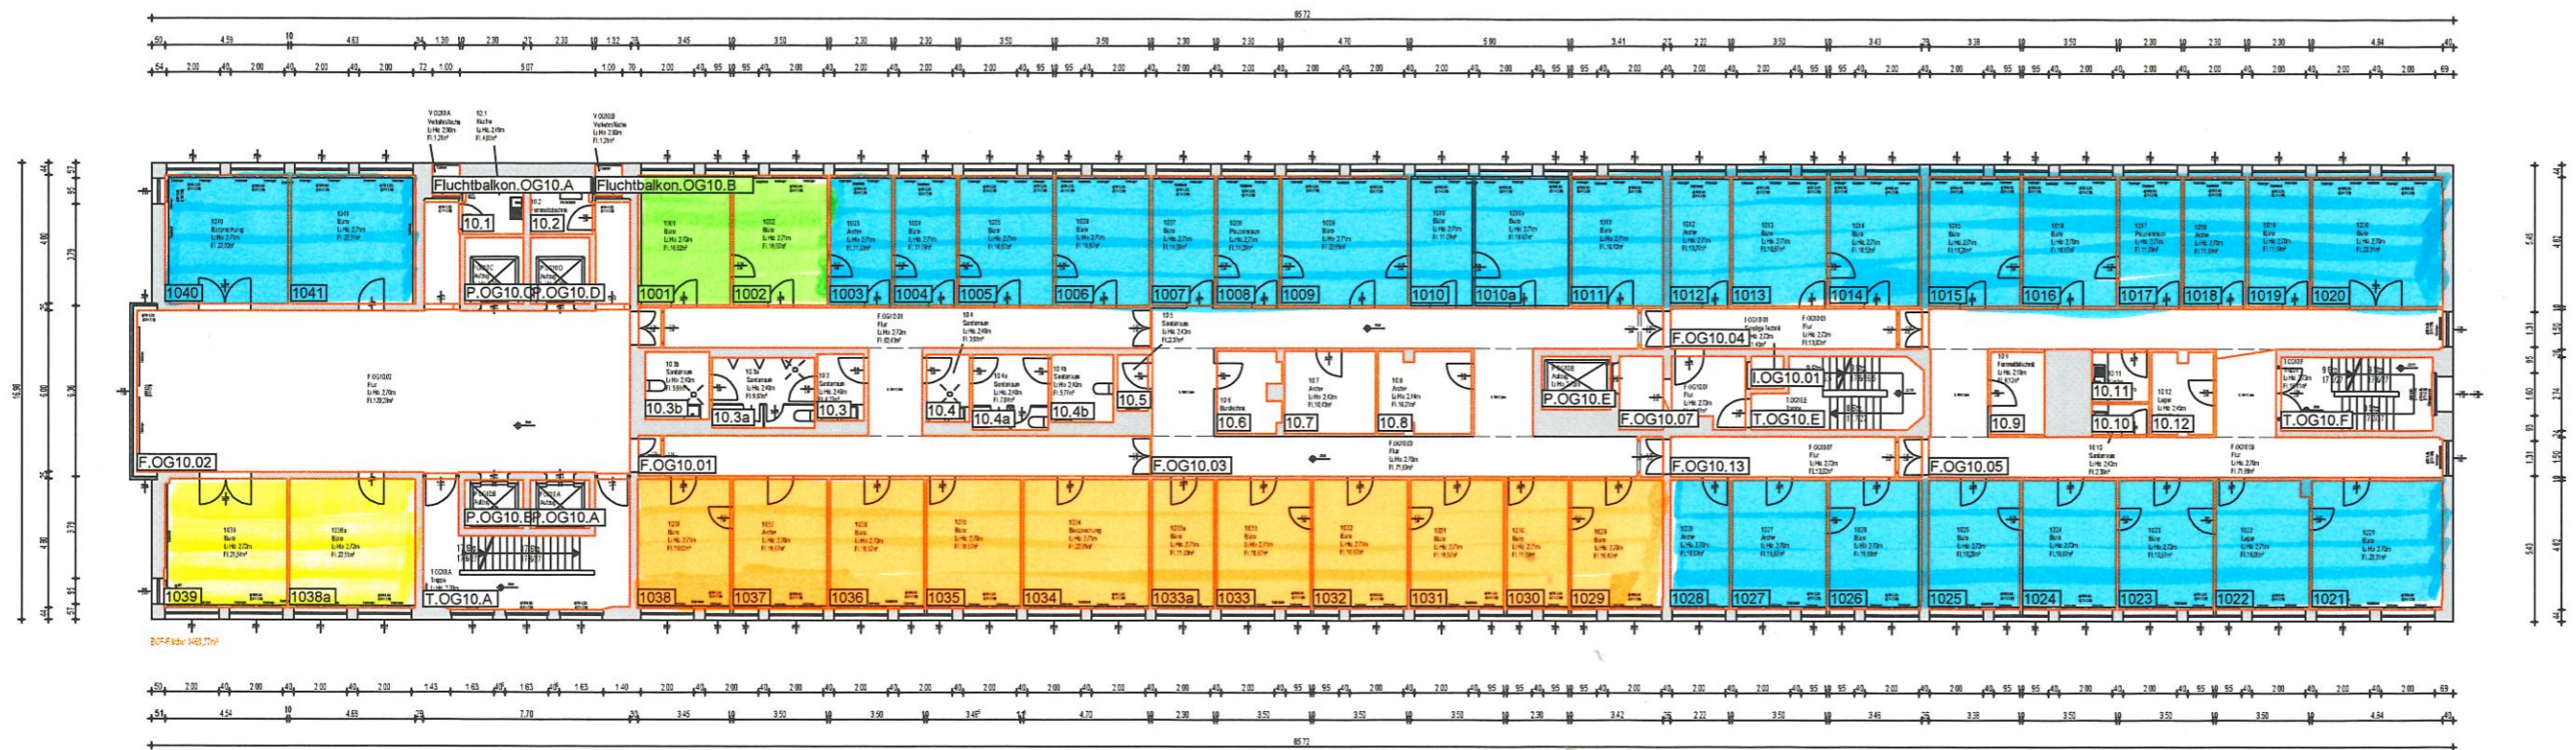

05.11.2012	Bestand nach Umbau	Pl 103 (F-Raum)
Datum	Anlage	gezeichnet: M. S. M. v. B.

Grundrisse und Maße sind am Bau zu überprüfen

Karl-Marx-Allee 31  
 Bauteil 1 - Bürodienstgebäude  
 10. Obergeschoss

- SGA
- JUG
- ORD
- SCHUSPO