



Anlage 2

Geltungsbereich der
Erhaltungsverordnung
"Hansaviertel" gem.
§ 172 Abs. 1 Satz 1 Nr. 1 BauGB
zwischen Spreeuferlinie,
Park Bellevue, Großer Tiergarten,
Straße des 17. Juni
und Siegmundshof
Abschnitt West

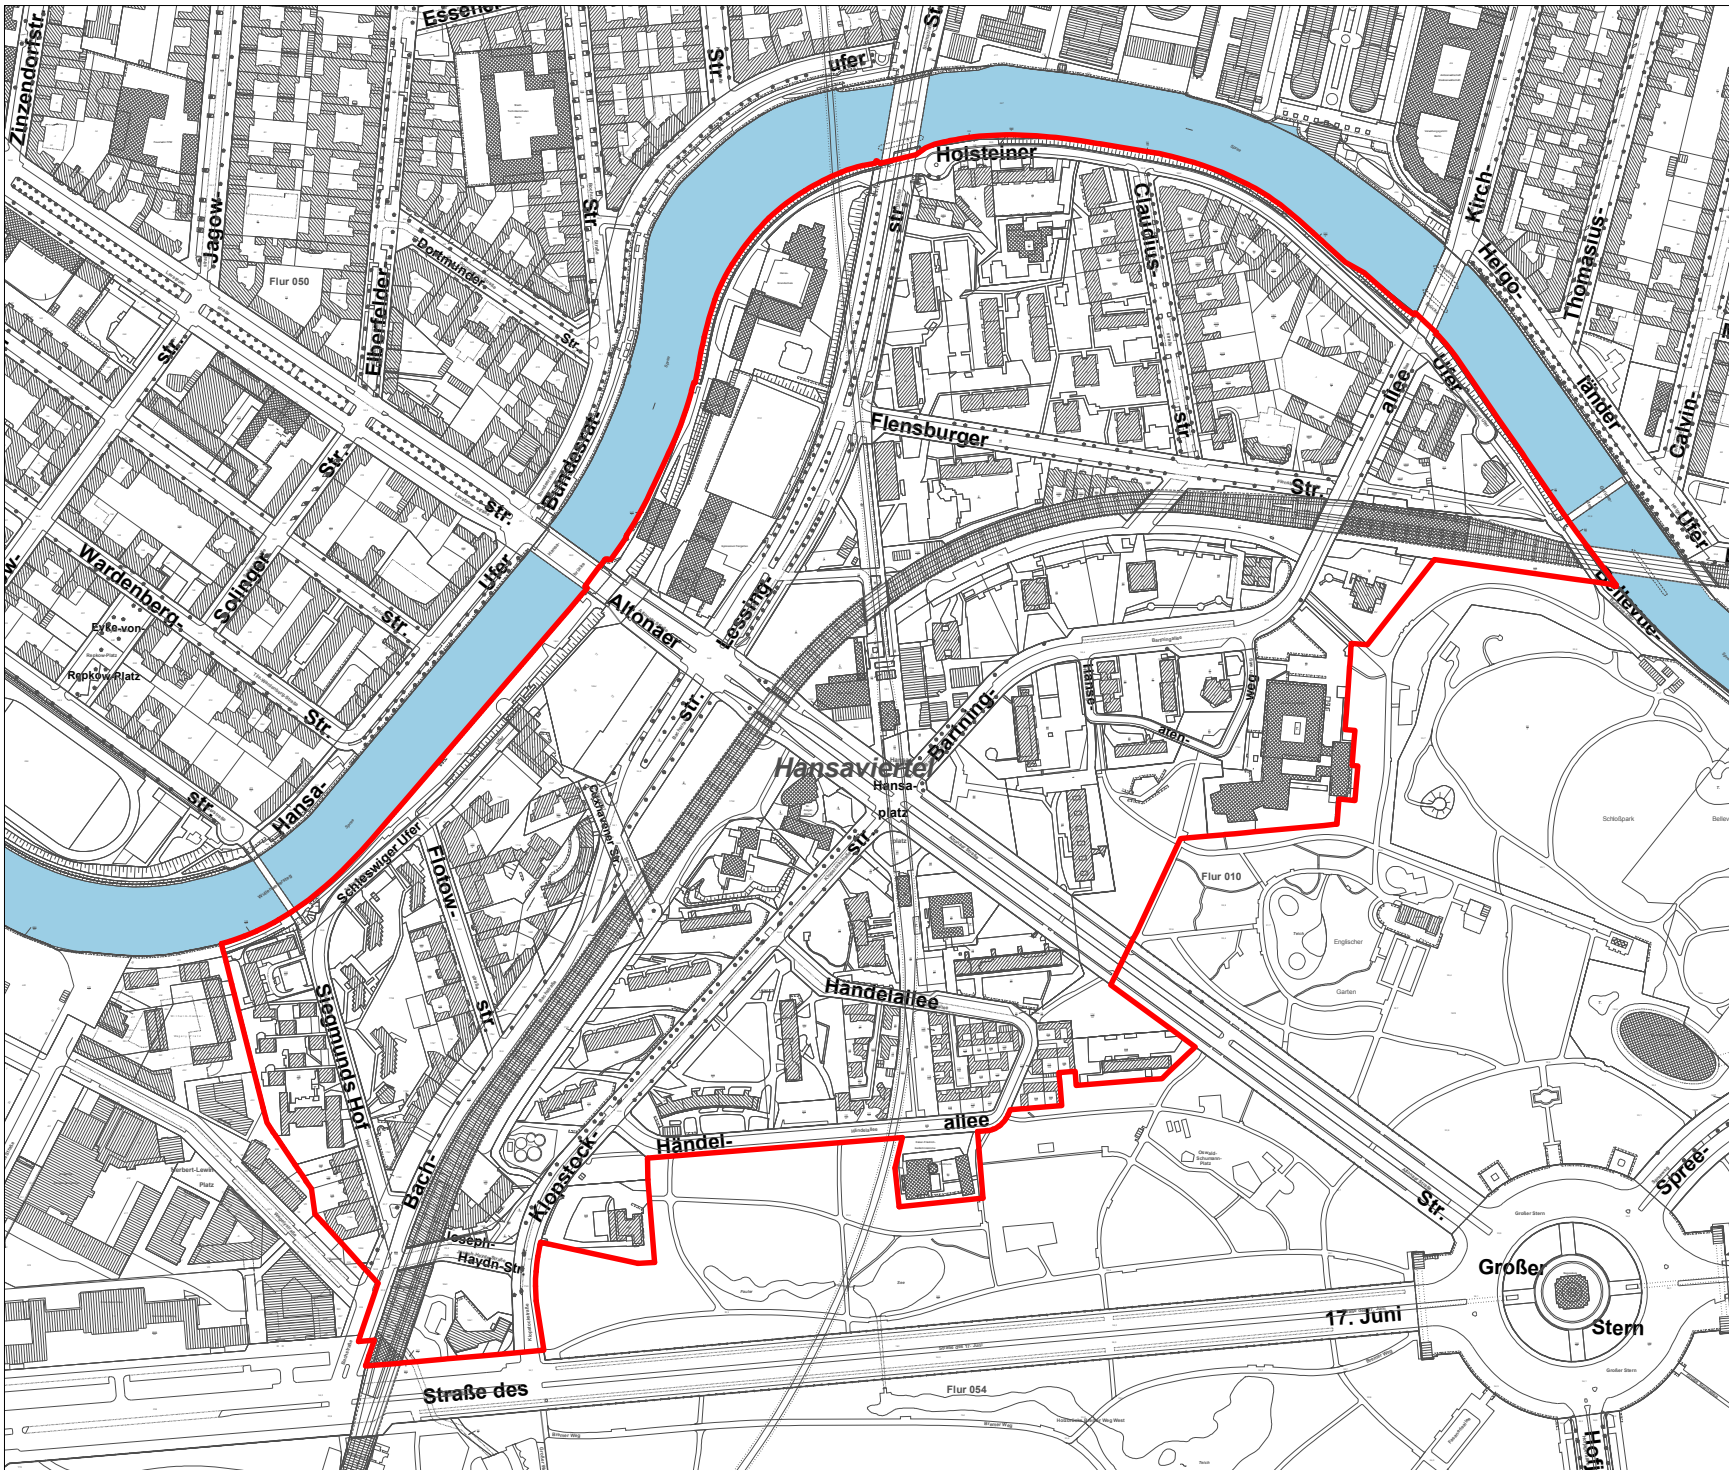

Stand: April 2019

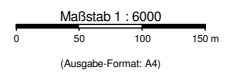

Hinweis:
Die inhaltliche und kartographische Bearbeitung erfolgte mit Unterstützung des Informations-
system für Infrastruktur- und Standortplanung (ISIS).
Ergänzende Informationen zu den dargestellten Inhalten sind über das ISIS abrufbar.
Vervielfältigungen nur mit Erlaubnis des Herausgebers. Als Vervielfältigung gelten z.B. Nach-
druck, Fotokopie, Mikroverfilmung, Digitalisieren, Scannen sowie Speichern auf Datenträger.