


# Bebauungsplan 1-109VE

Bebauungsplan 1-109VE  
für die Grundstücke östlich der Alexanderstraße  
zwischen Holzmarktstraße und  
S-Bahnhof Jannowitzbrücke  
(Flurstücke 452, 453, 454, Flur 818)  
im Bezirk Mitte, Ortsteil Mitte

## Geltungsbereich

## Anlage 2

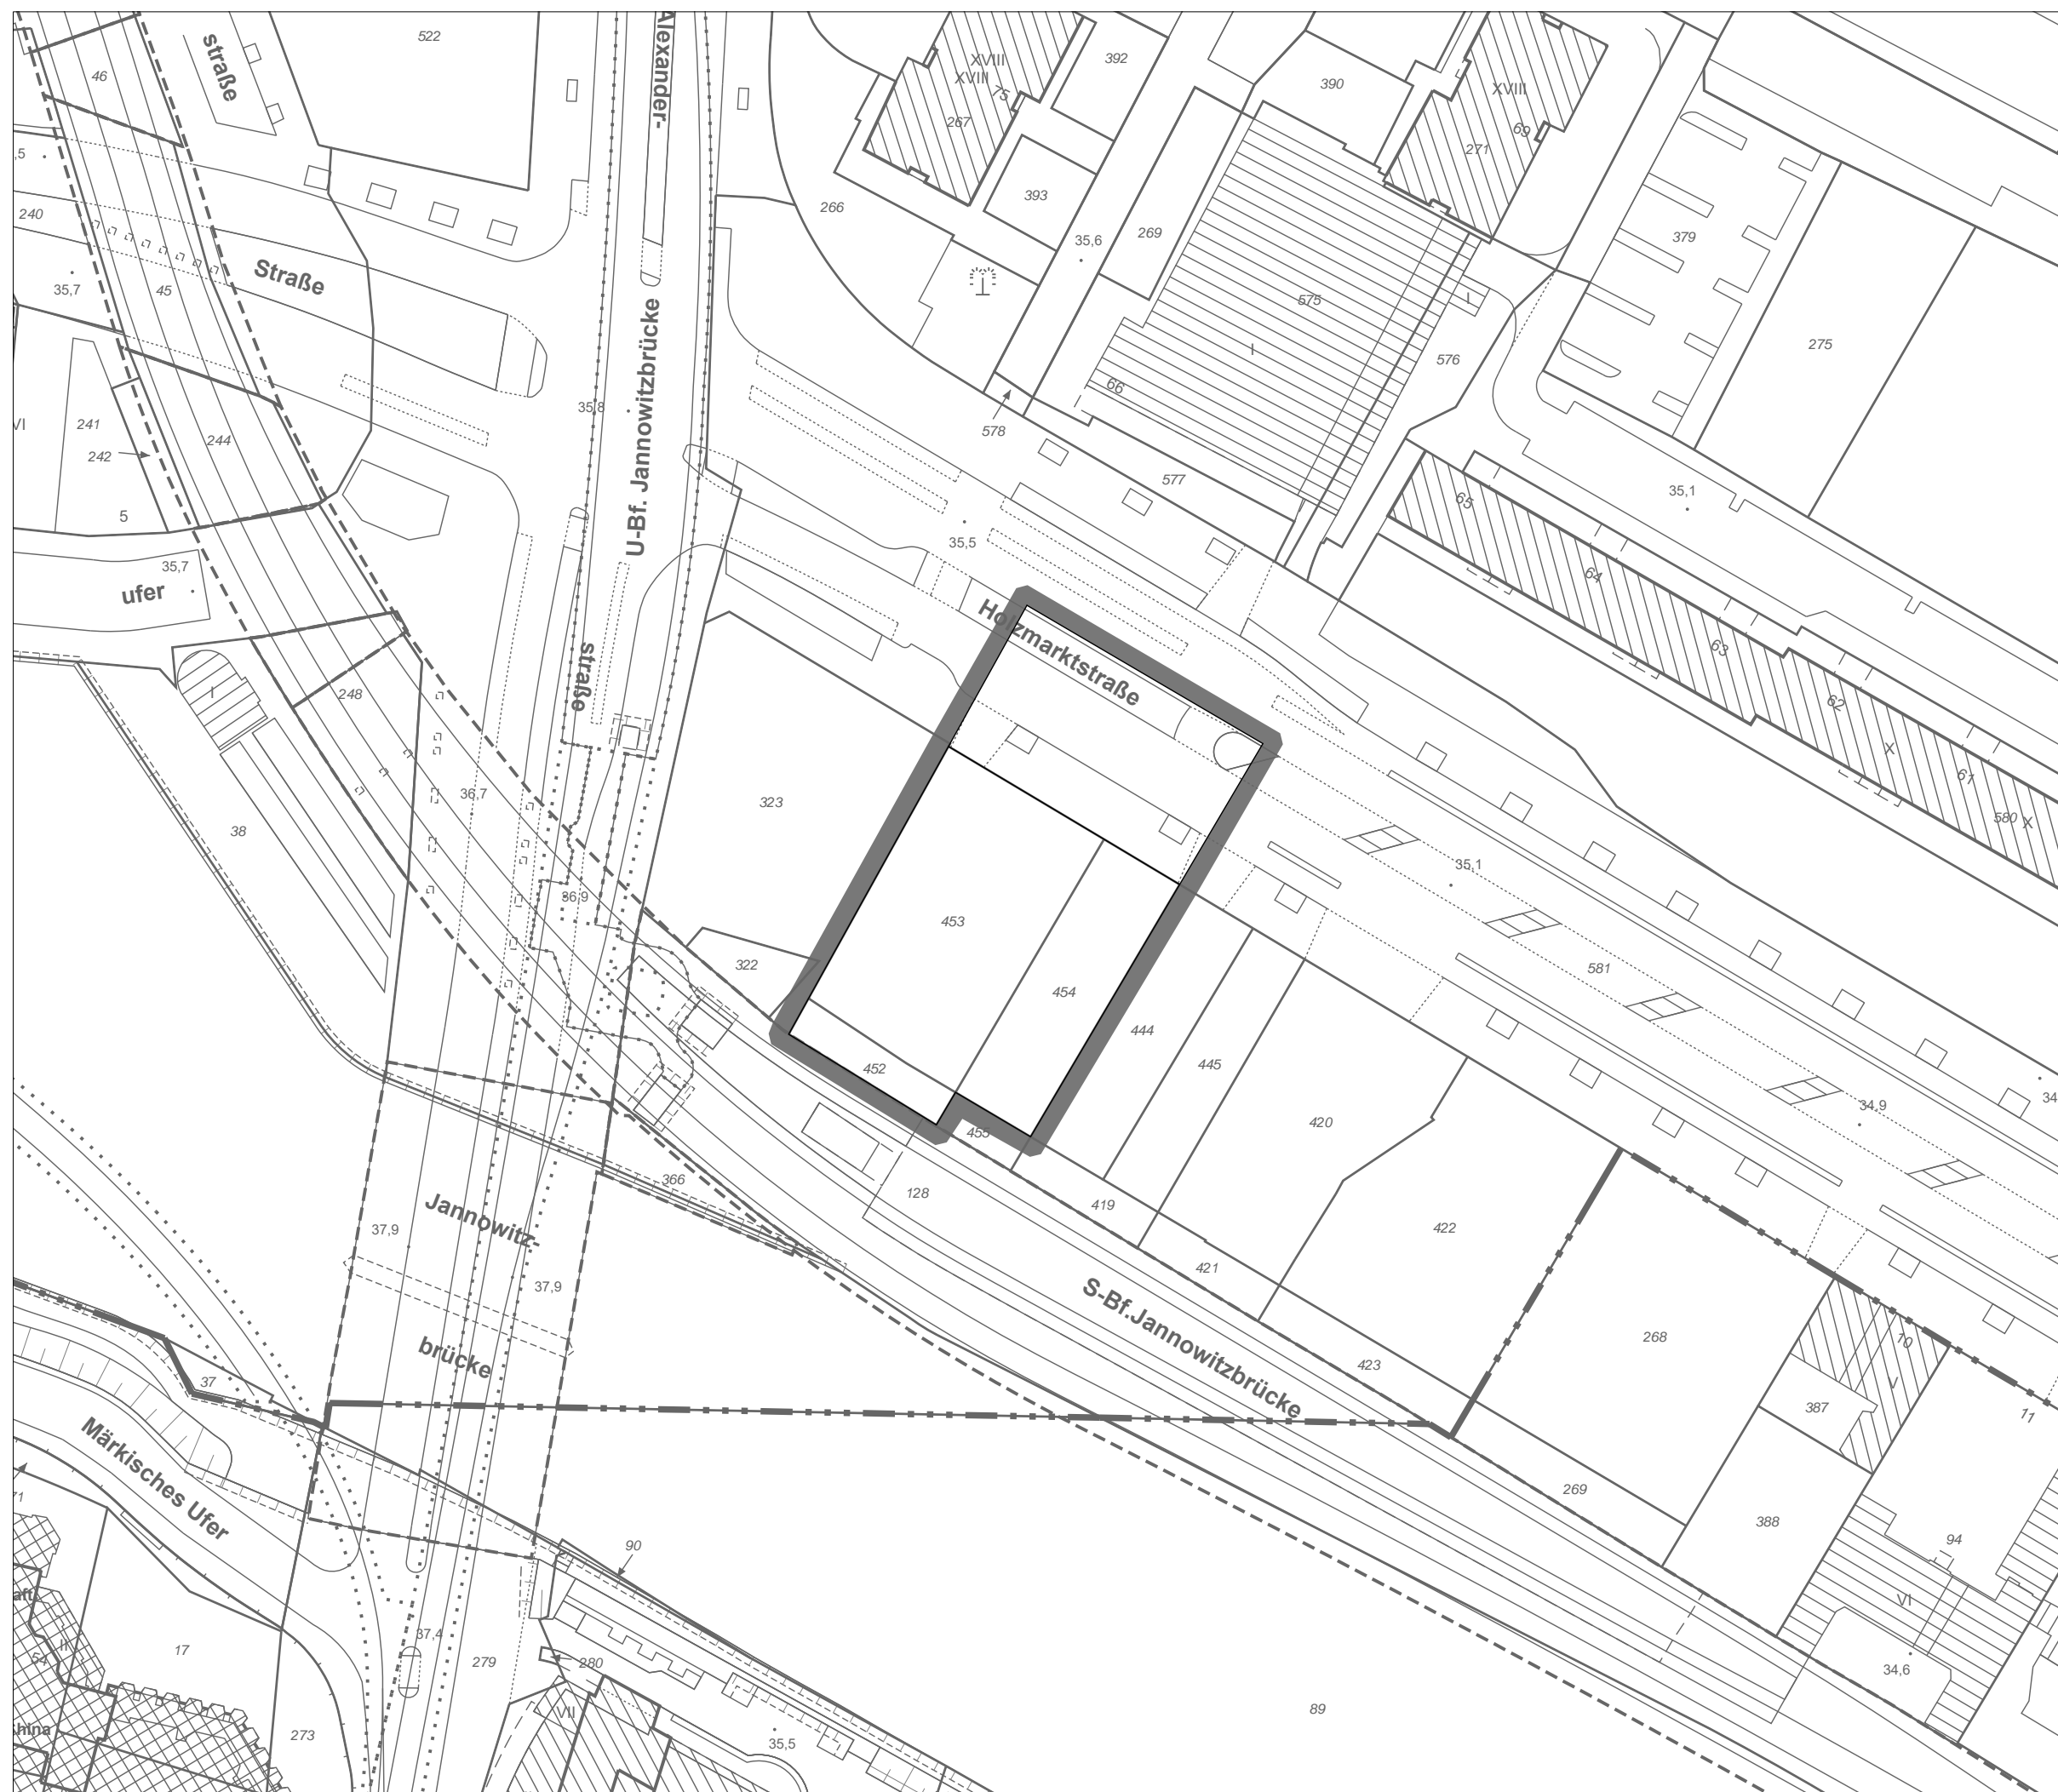

Bezirksamt Mitte von Berlin  
Abt. Stadtentwicklung, Soziales  
und Gesundheit  
- Fachbereich Stadtplanung -

Stand: 13.08.2020

Maßstab 1 : 1000

