


## Förderkulisse Sozialer Zusammenhalt

Zur Aufnahme im SZ vorgeschlagen:  
- Südpankepark



Maßstab: 1: 5.000 (DIN A3)  
 Datenstand: 02.12.2025  
 Konzeption: SenStadt IV B 3-1  
 Kartengrafik: SenStadt Planwerkstatt II W  
 Grundlage: ALKIS / K5 Farbe

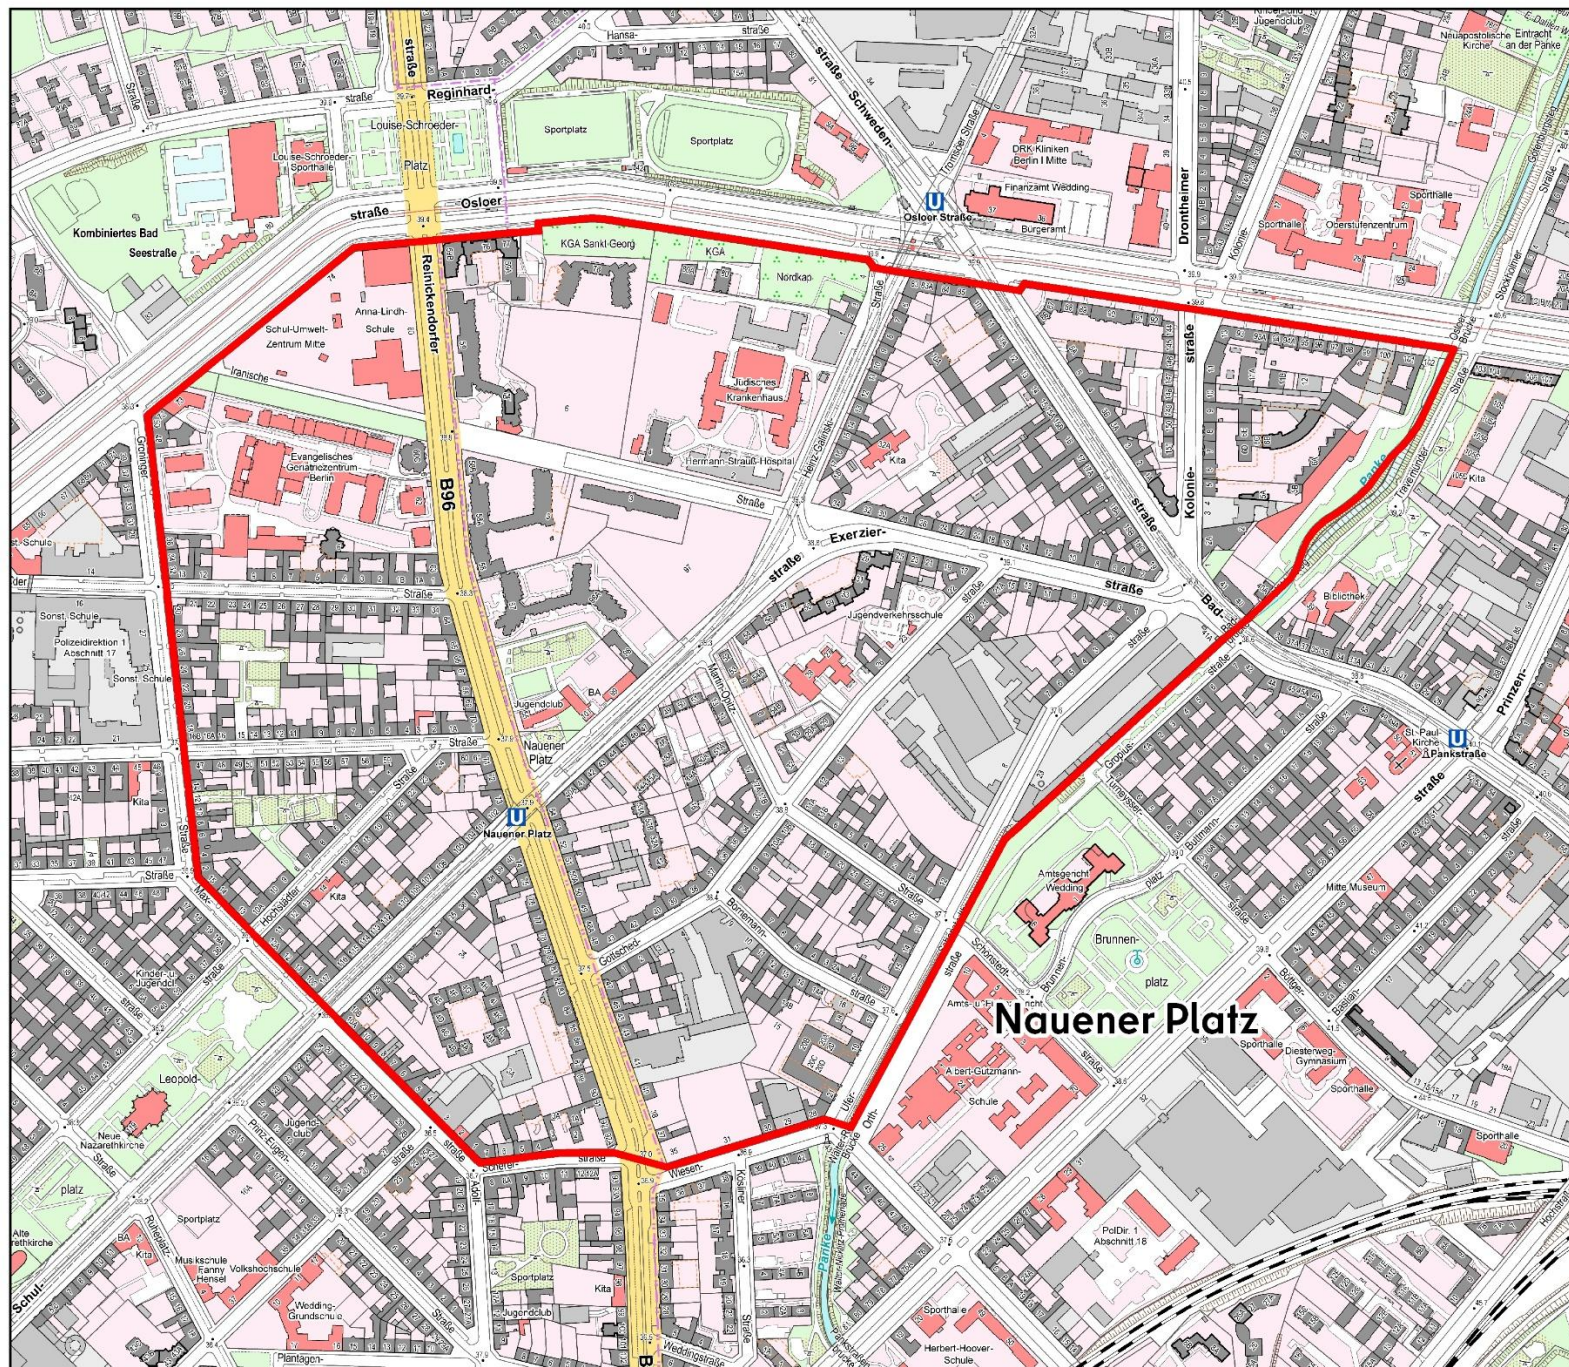

## Förderkulisse Sozialer Zusammenhalt

Zur Aufnahme im SZ vorgeschlagen:  
- Nauener Platz

Maßstab: 1 : 5.000 (DIN A3)  
 Datenstand: 02.12.2025  
 Konzeption: SenStadt IV B 3-1  
 Kartengrafik: SenStadt Planwerkstatt II W  
 Grundlage: ALKIS / K5 Farbe

© Senatsverwaltung für Stadtentwicklung, Bauen und Wohnen