

Bebauungsplan 1-112a






"Uferhallen"
ausführlicher Titel siehe Anschreiben


Vorentwurf

Arbeitsstand: 19.4.2021

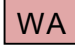(Mitteilung der Planungsabsicht § 5 AGBauGB)

Legende

-  **WA** Allgemeines Wohngebiet gemäß § 4 BauNVO
-  **MU Urbanes Gebiet und SO Sondergebiet Kultur** gemäß §§ 6a und 11 BauNVO
-  **Straßenverkehrsfläche (öffentliche Fläche)**
-  **Straßenbegrenzungslinie**
-  **Grenze des räumlichen Geltungsbereiches**

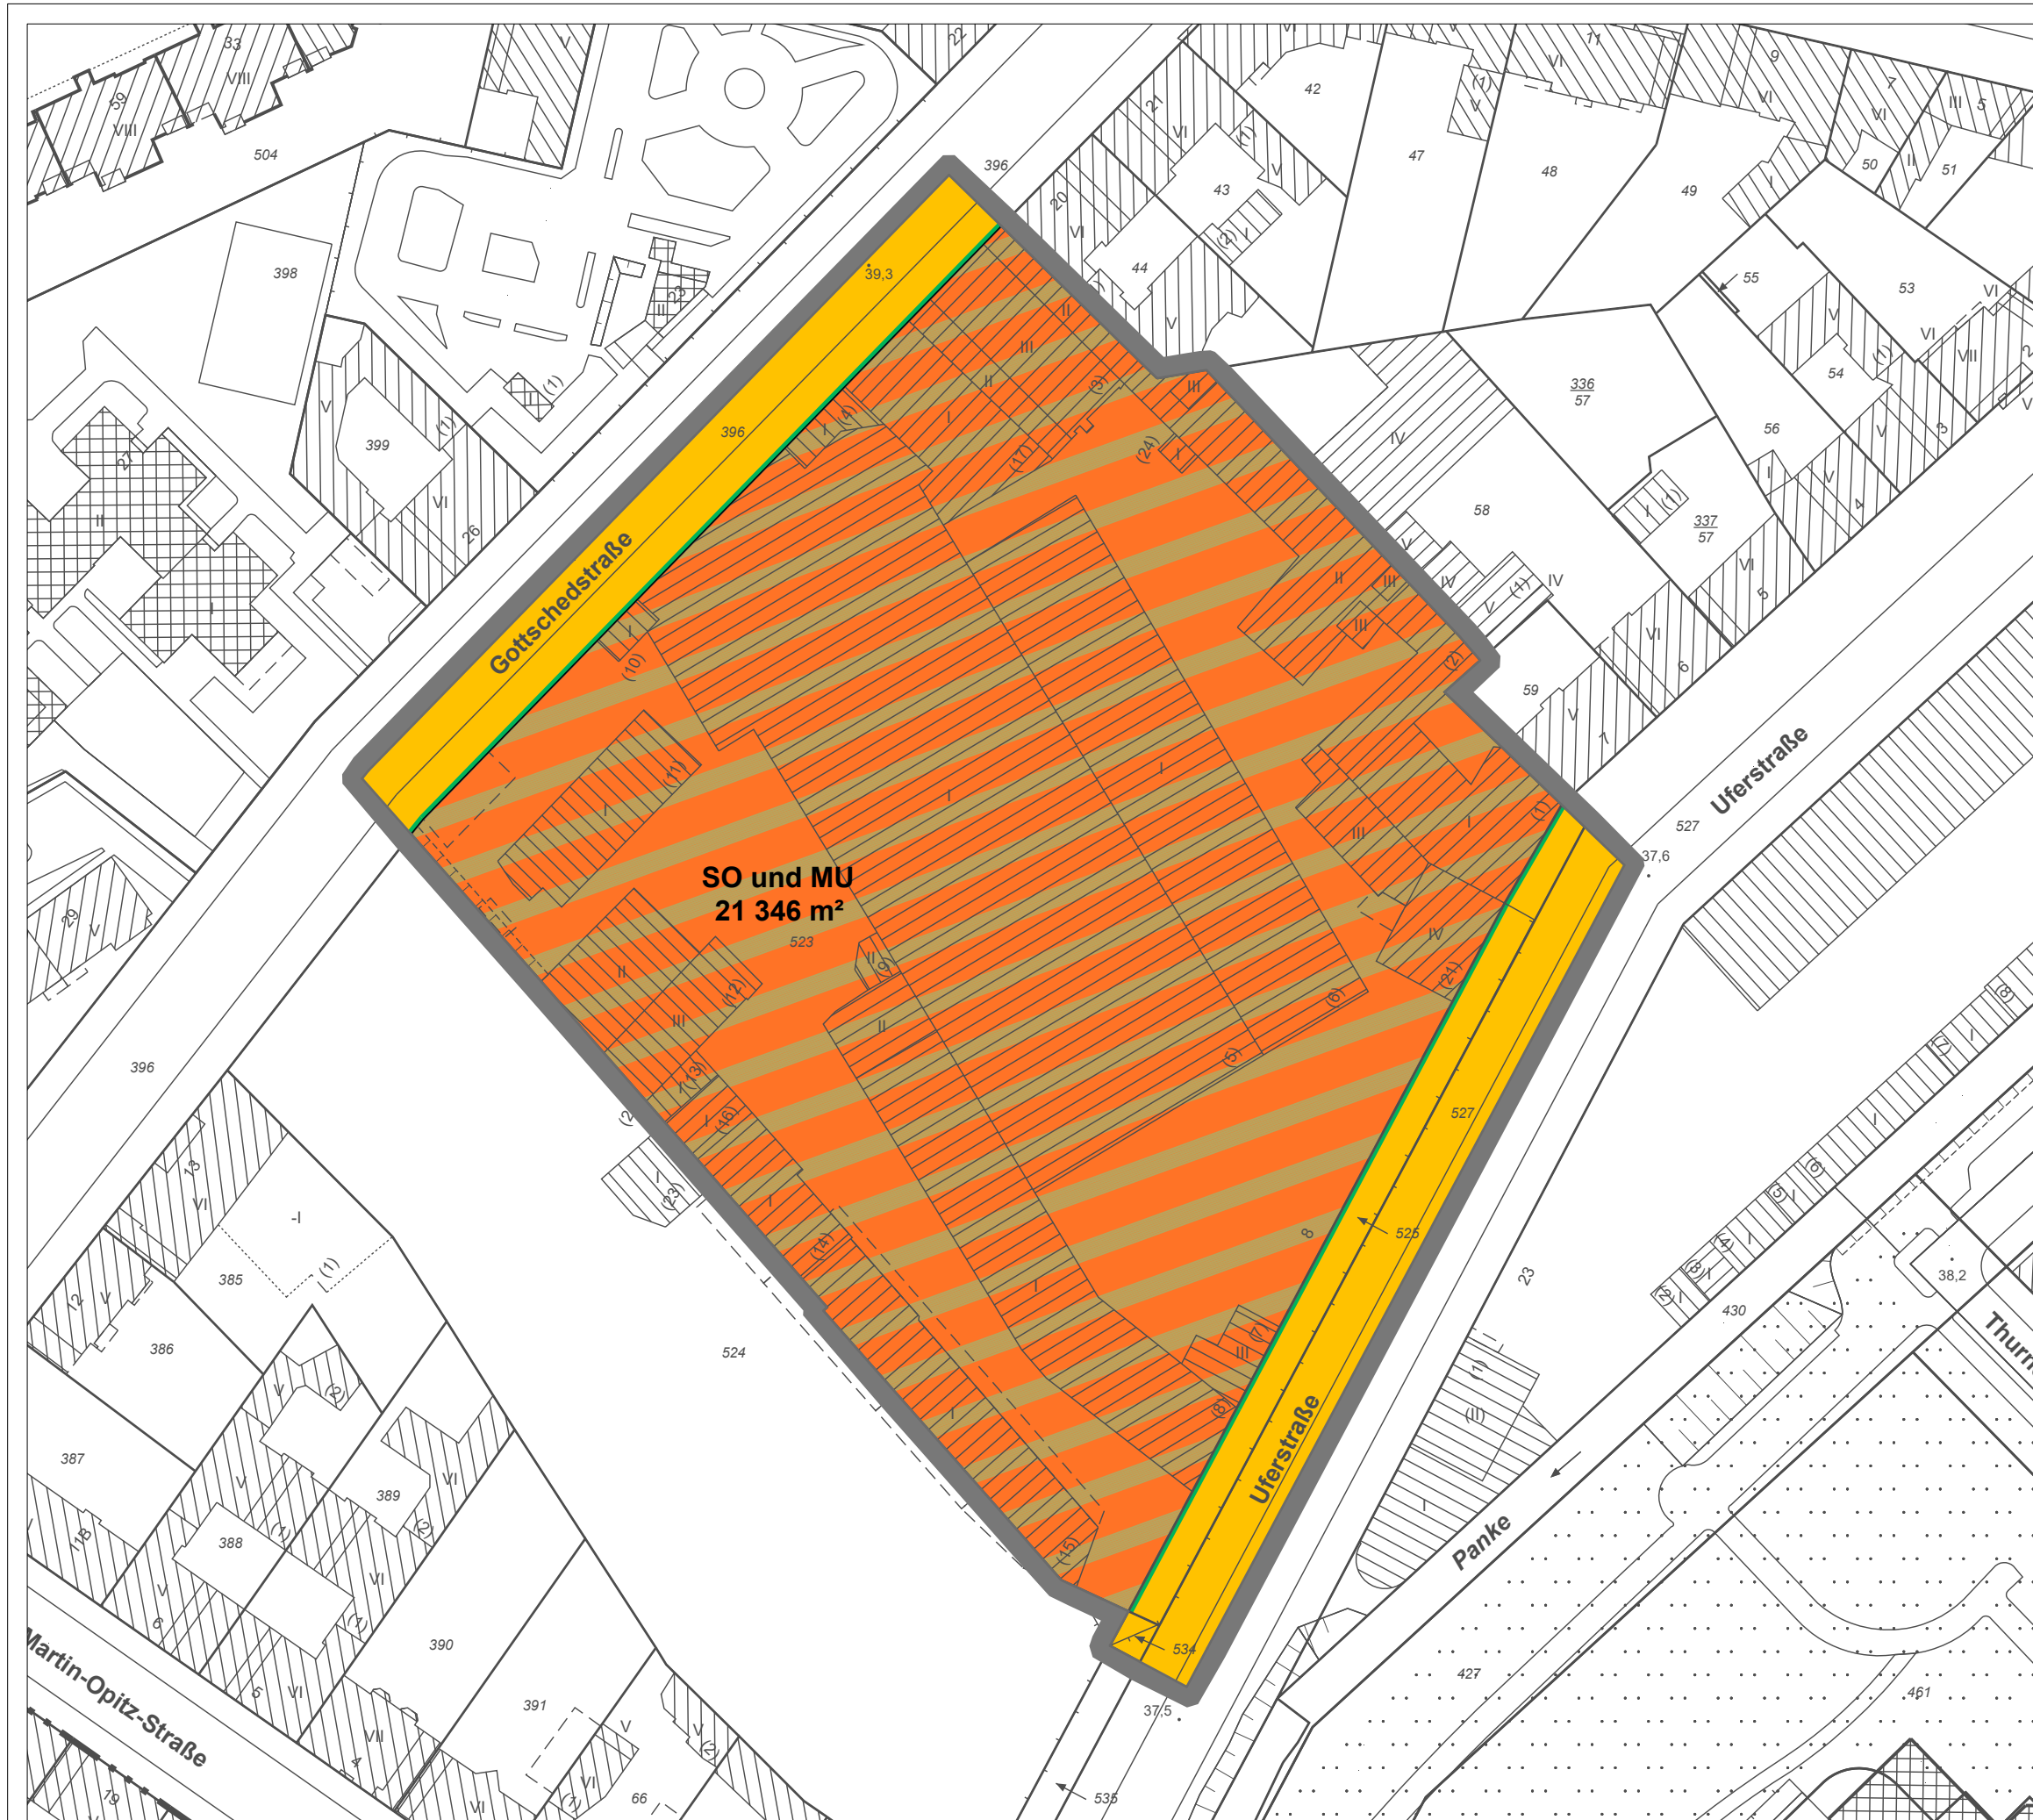

Bezirksamt Mitte von Berlin,
Fachbereich Stadtplanung, Stadt 1 201

