

# Bebauungsplan 1-112b






"Uferhallen"  
ausführlicher Titel siehe Anschreiben


## Vorentwurf

Arbeitsstand: 19.4.2021

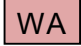(Mitteilung der Planungsabsicht § 5 AGBauGB)

### Legende

-  **WA** Allgemeines Wohngebiet gemäß § 4 BauNVO
-  **MU** Urbanes Gebiet und **SO** Sondergebiet Kultur gemäß §§ 6a und 11 BauNVO
-  **Straßenverkehrsfläche** (öffentliche Fläche)
-  **Straßenbegrenzungslinie**
-  **Grenze des räumlichen Geltungsbereiches**

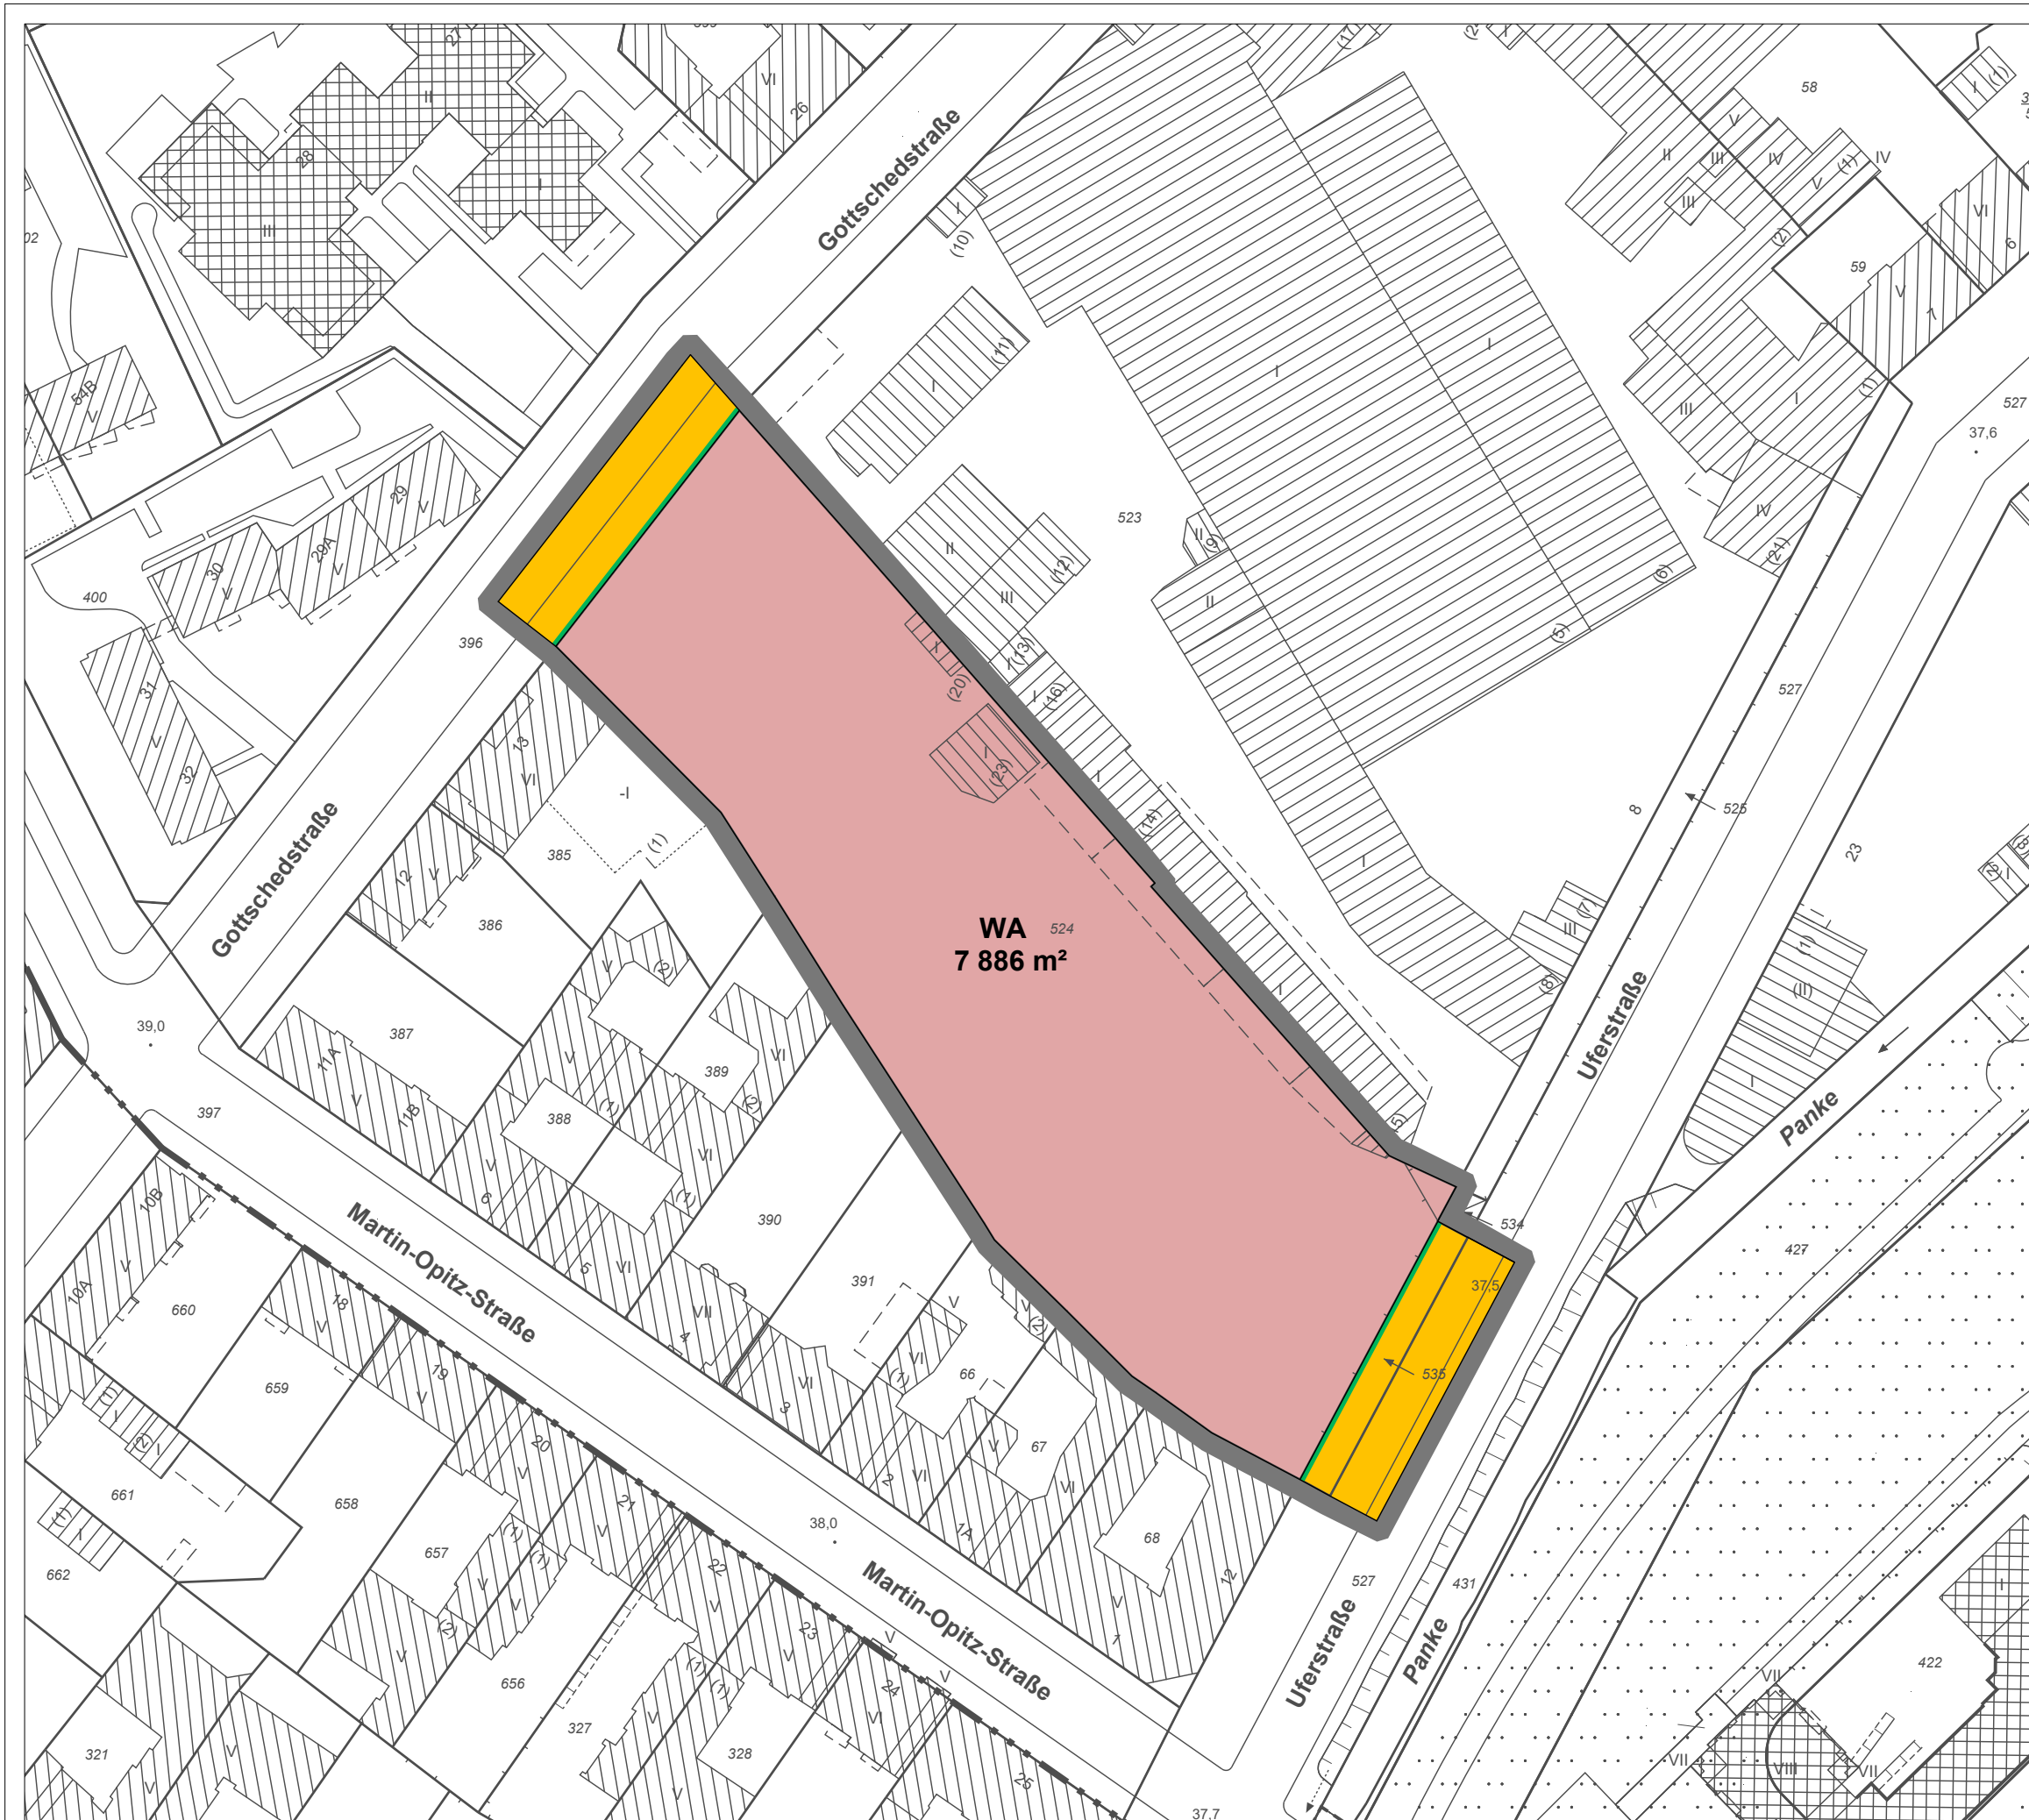

Bezirksamt Mitte von Berlin,  
Fachbereich Stadtplanung, Stadt 1 201

