



Anlage

Geltungsbereich der  
Erhaltungsverordnung  
"Dorothenstadt,  
Friedrichstadt" gem.  
§ 172 Abs. 1 Satz 1 Nr.1 BauGB  
mit Anpassungsbereich  
Französische Straße/ Glinkastraße

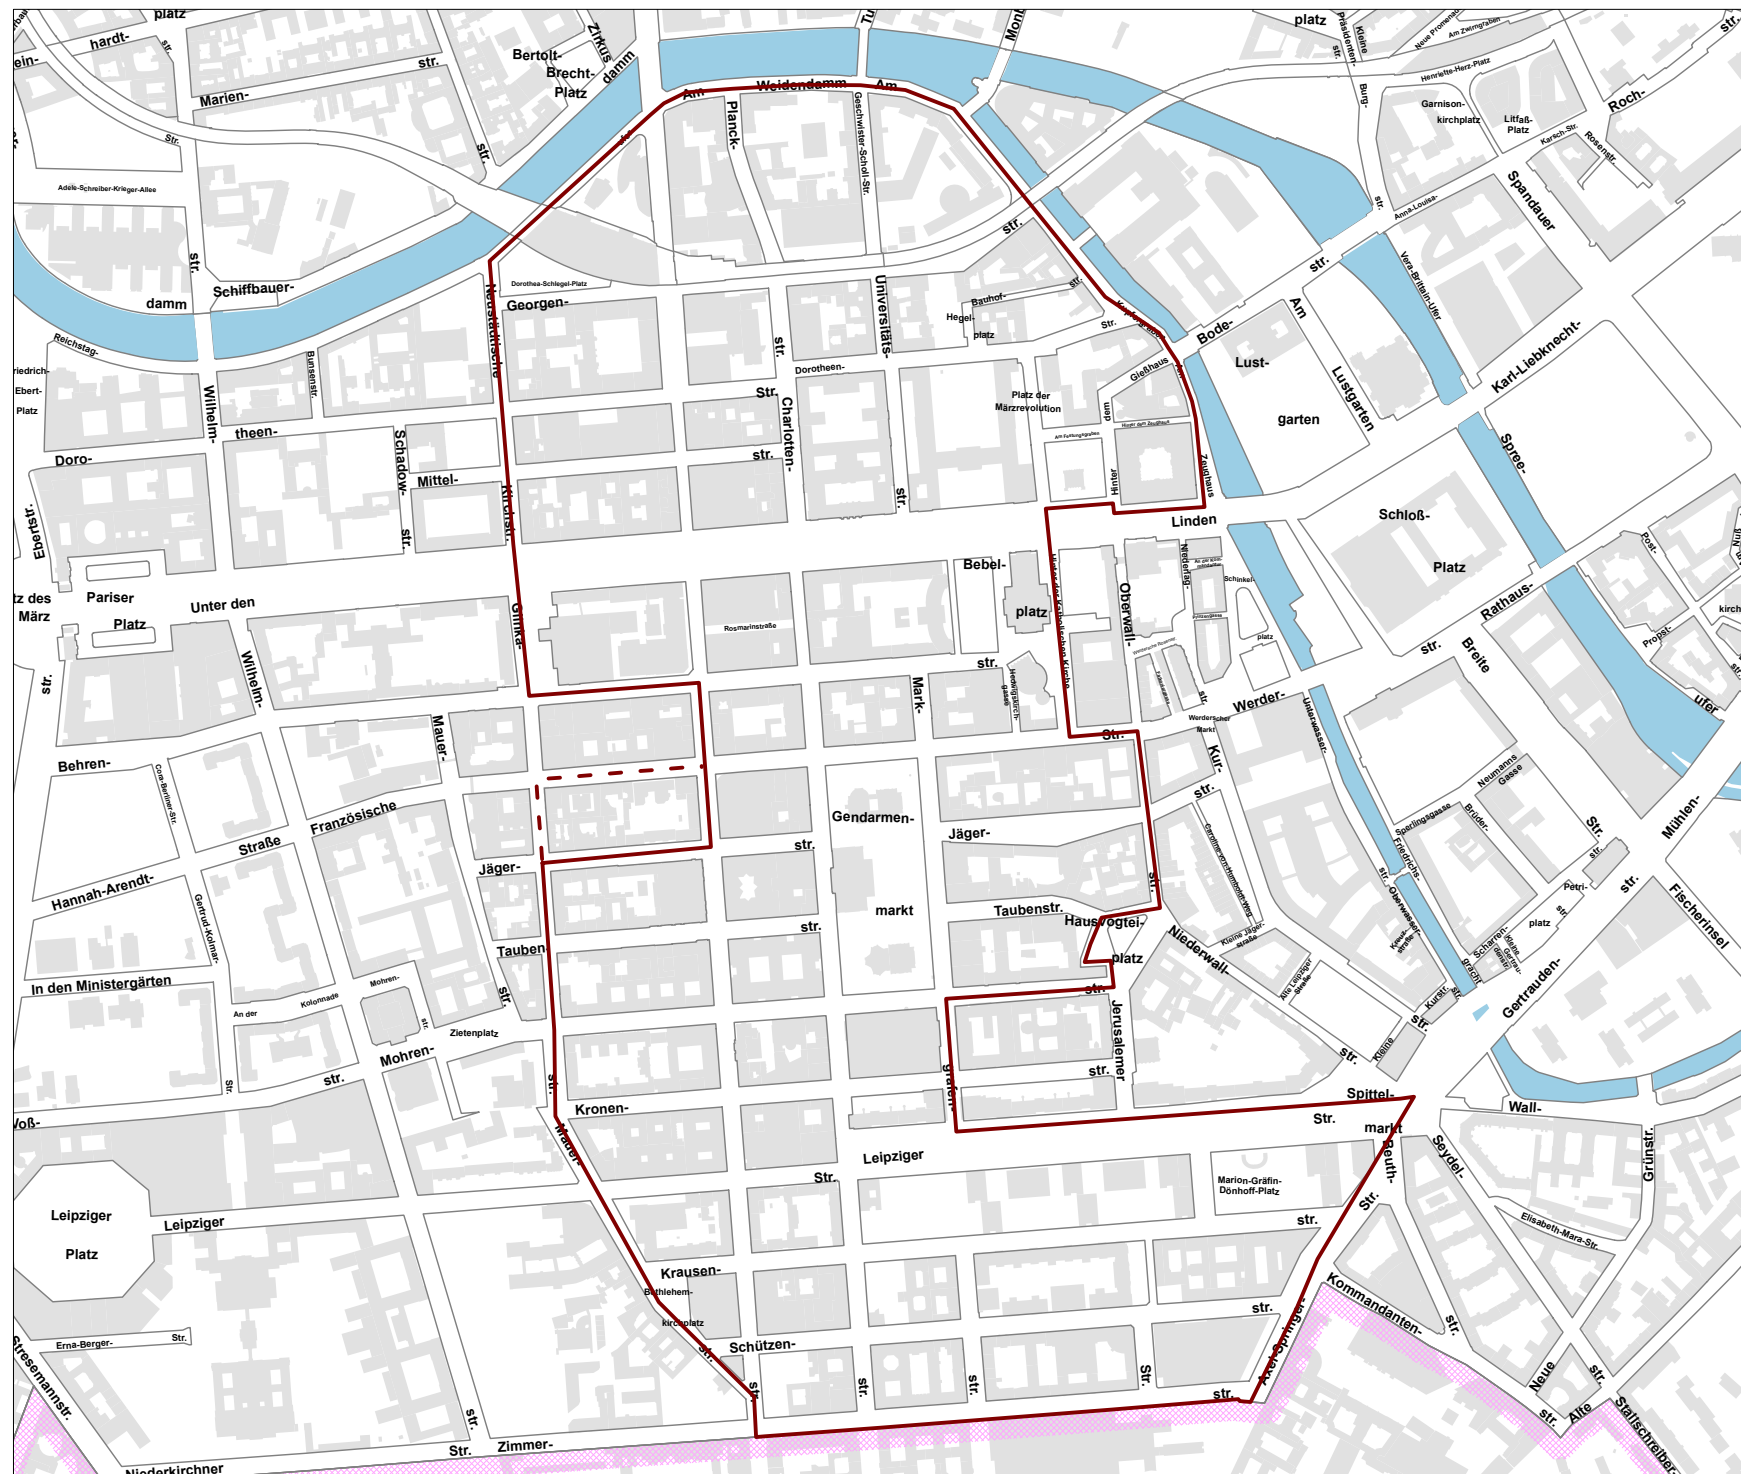

Stand: 10.11.2021

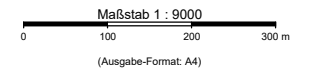

Hinweis:  
Die inhaltliche und kartographische Bearbeitung erfolgte mit Unterstützung des Informations-  
system für Infrastruktur- und Standortplanung (ISIS).  
Ergänzende Informationen zu den dargestellten Inhalten sind über das ISIS abrufbar.  
Vervielfältigungen nur mit Erlaubnis des Herausgebers. Als Vervielfältigung gelten z.B. Nach-  
druck, Fotokopie, Mikroverfilmung, Digitalisieren, Scannen sowie Speichern auf Datenträger.