



Anlage 2

Geltungsbereich der  
Erhaltungsverordnung  
"Erste Erweiterung  
Friedrichstadt" gem.  
§ 172 Abs. 1 Satz 1 Nr.1 BauGB  
zwischen  
Glinkastraße, Französische Straße,  
Friedrichstraße und Jägerstraße

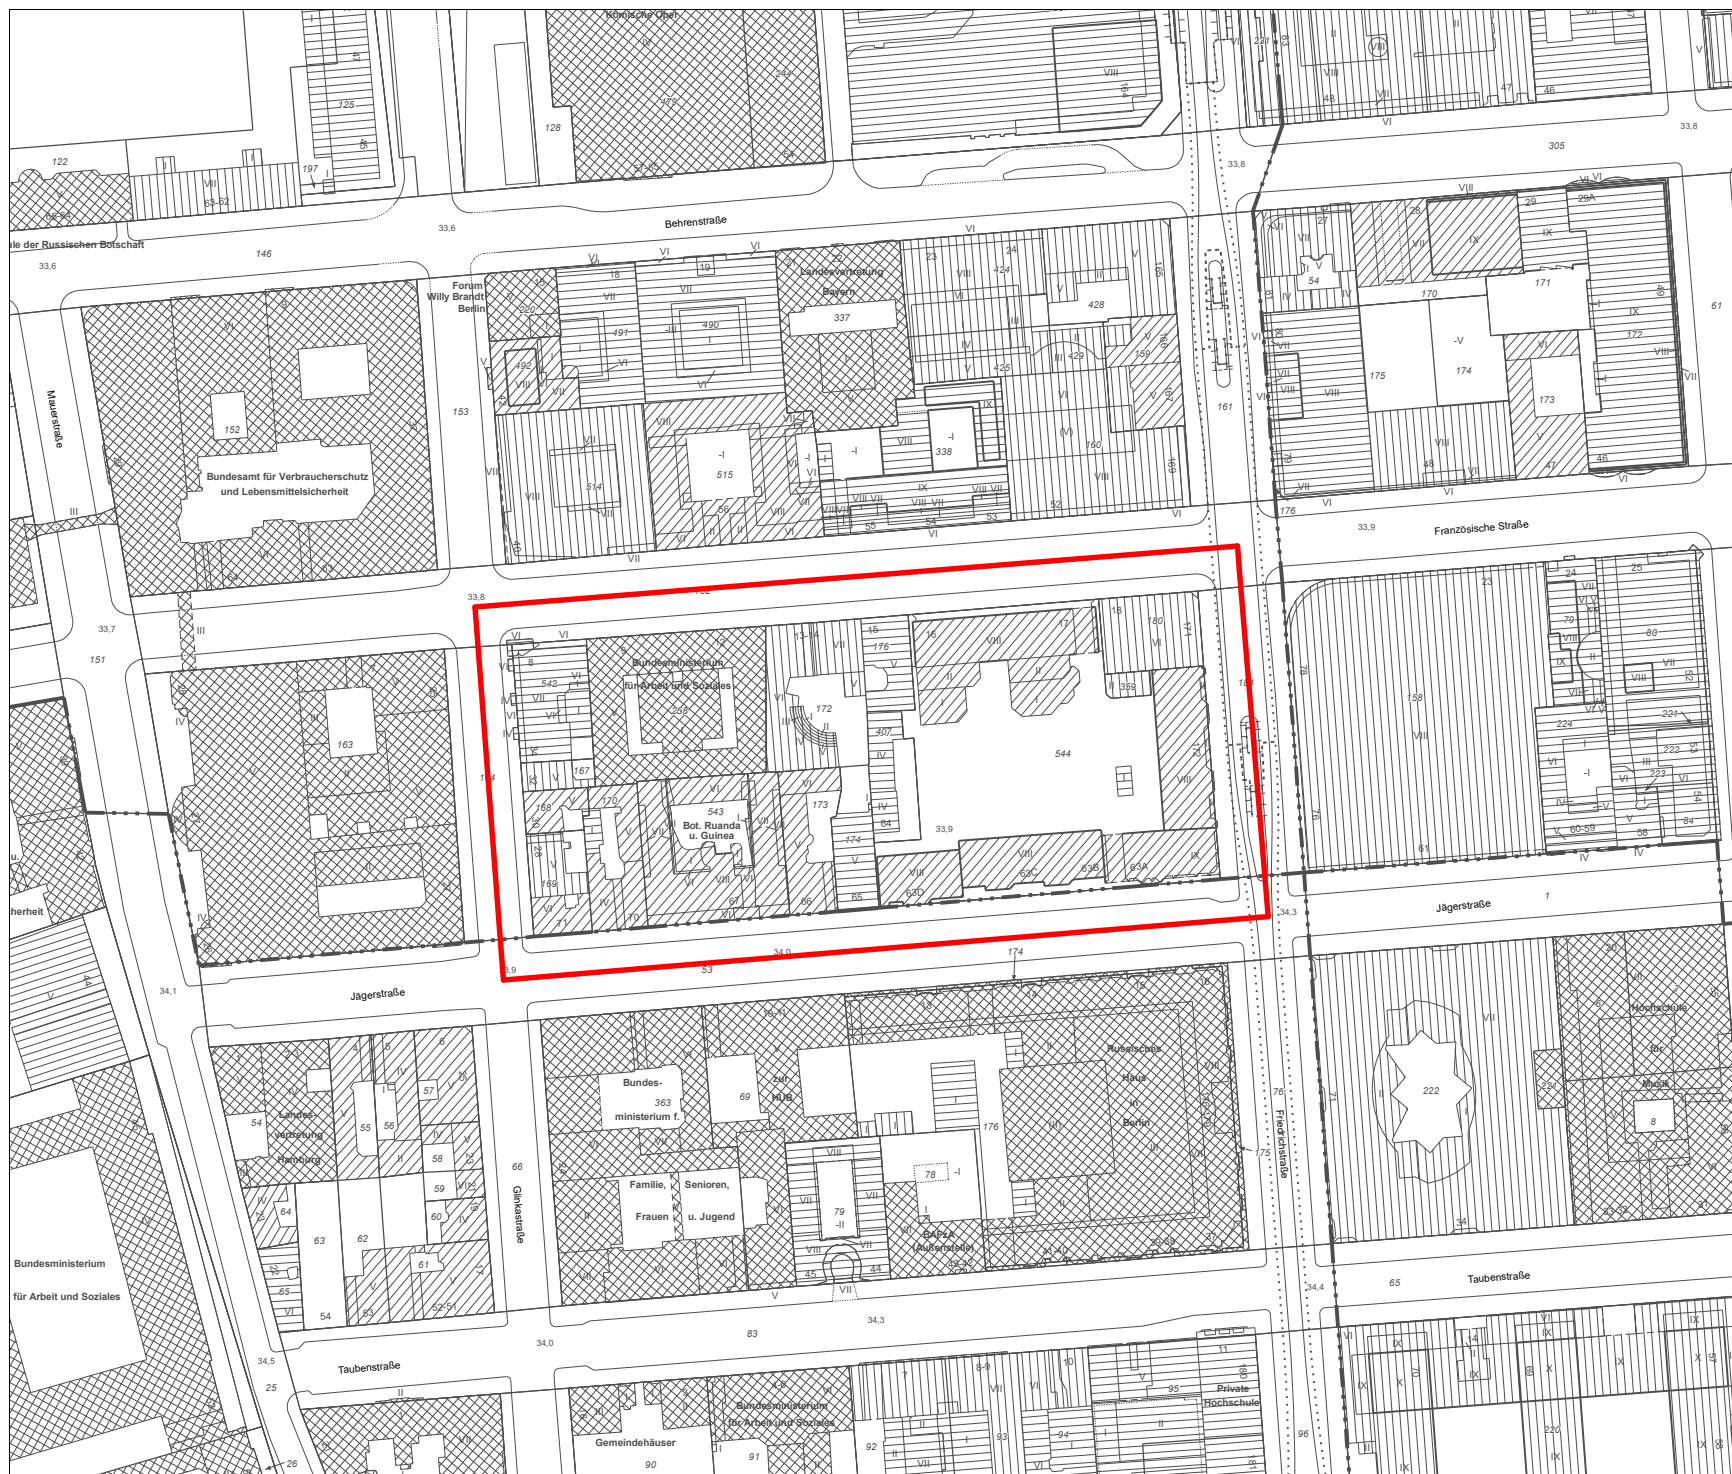

Stand: 24.08.2022

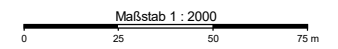

Maßstab 1 : 2000

(Ausgabe-Format: A4)

Hinweis:  
Die inhaltliche und kartographische Bearbeitung erfolgte mit Unterstützung des Informationssystem für Infrastruktur- und Standortplanung (ISIS).  
Ergänzende Informationen zu den dargestellten Inhalten sind über das ISIS abrufbar.  
Vervielfältigungen nur mit Erlaubnis des Herausgebers. Als Vervielfältigung gelten z.B. Nachdruck, Fotokopie, Mikroverfilmung, Digitalisieren, Scannen sowie Speichern auf Datenträger.