



Maßstab:	1:100	Freigegeben gez. Kyek - Bau AL -
bearbeitet / geprüft	Arnold / Kyek	
Datum:		

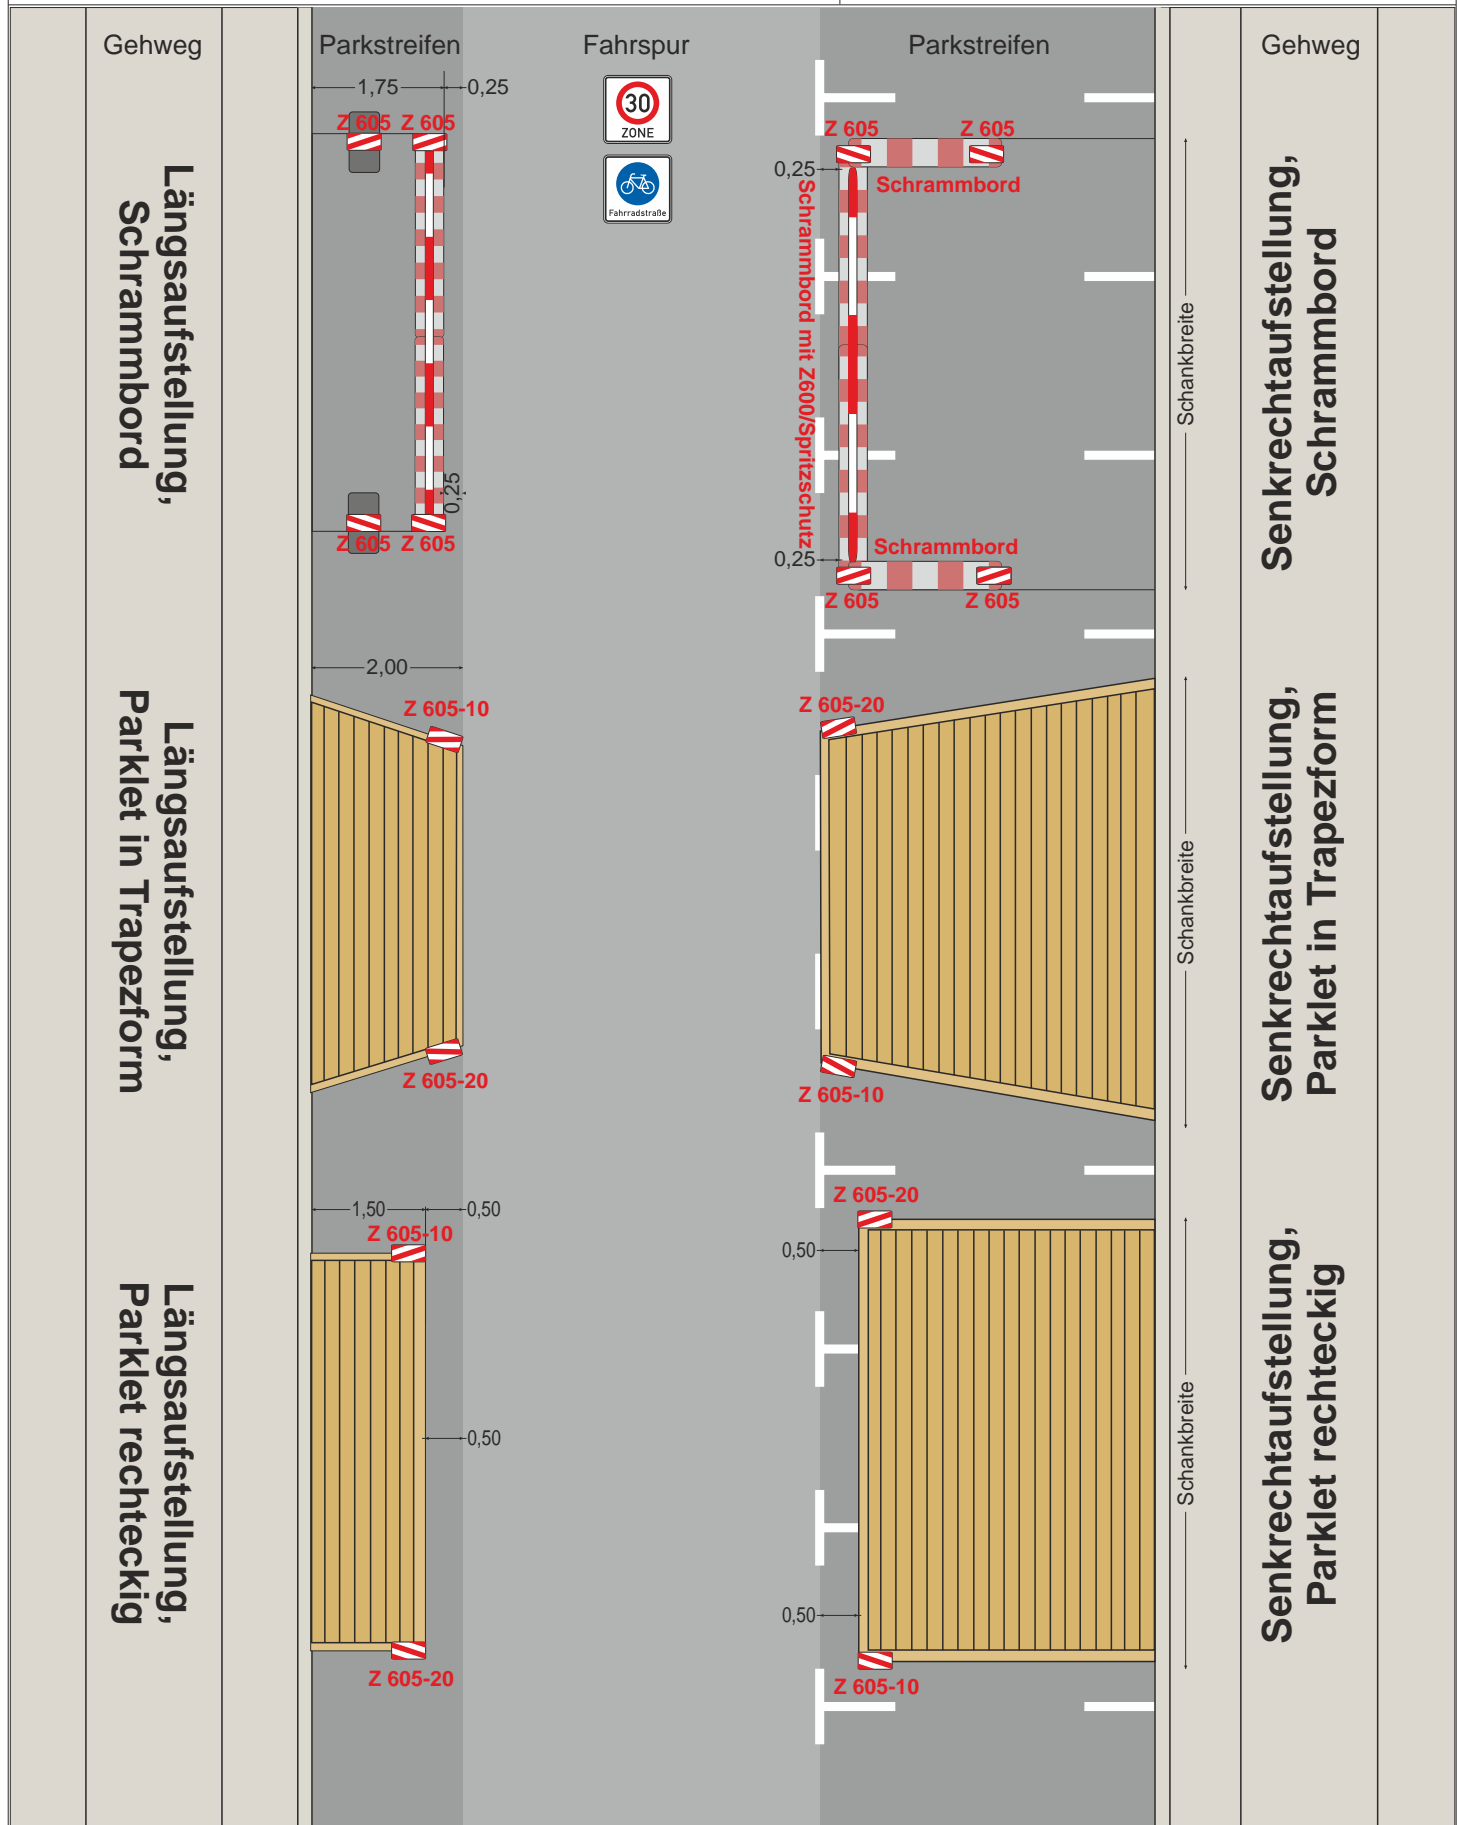

Maßstab:	1:100
bearbeitet / geprüft	Arnold / Kyek
Datum:	

Freigegeben
 gez. Kyek - Bau AL -

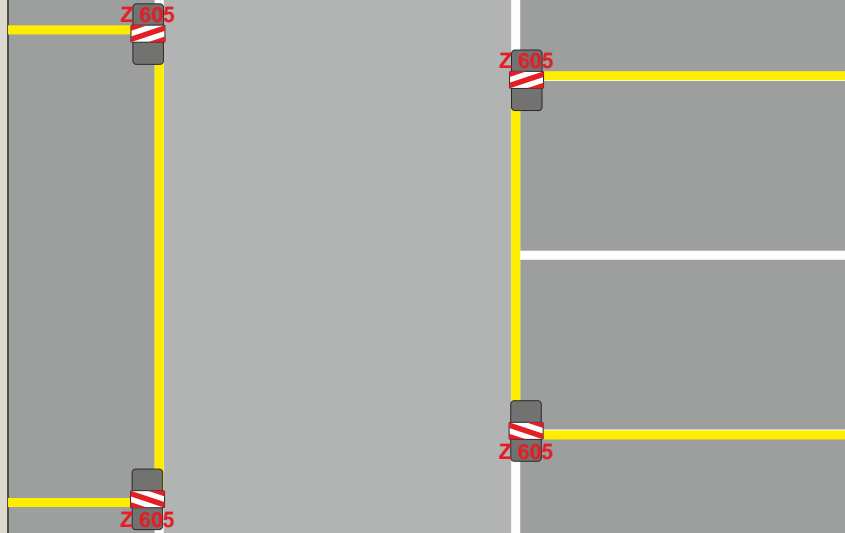

Maßstab:	1:100	Freigegeben gez. Kyek - Bau AL -
bearbeitet / geprüft	Arnold / Kyek	
Datum:		