

# Bebauungsplanentwurf III-174


Stand: 07/1998

Bebauungsplan III-198

Flur 9

Bebauungsplan III-59  
f. 19.3.1981

Flur 8

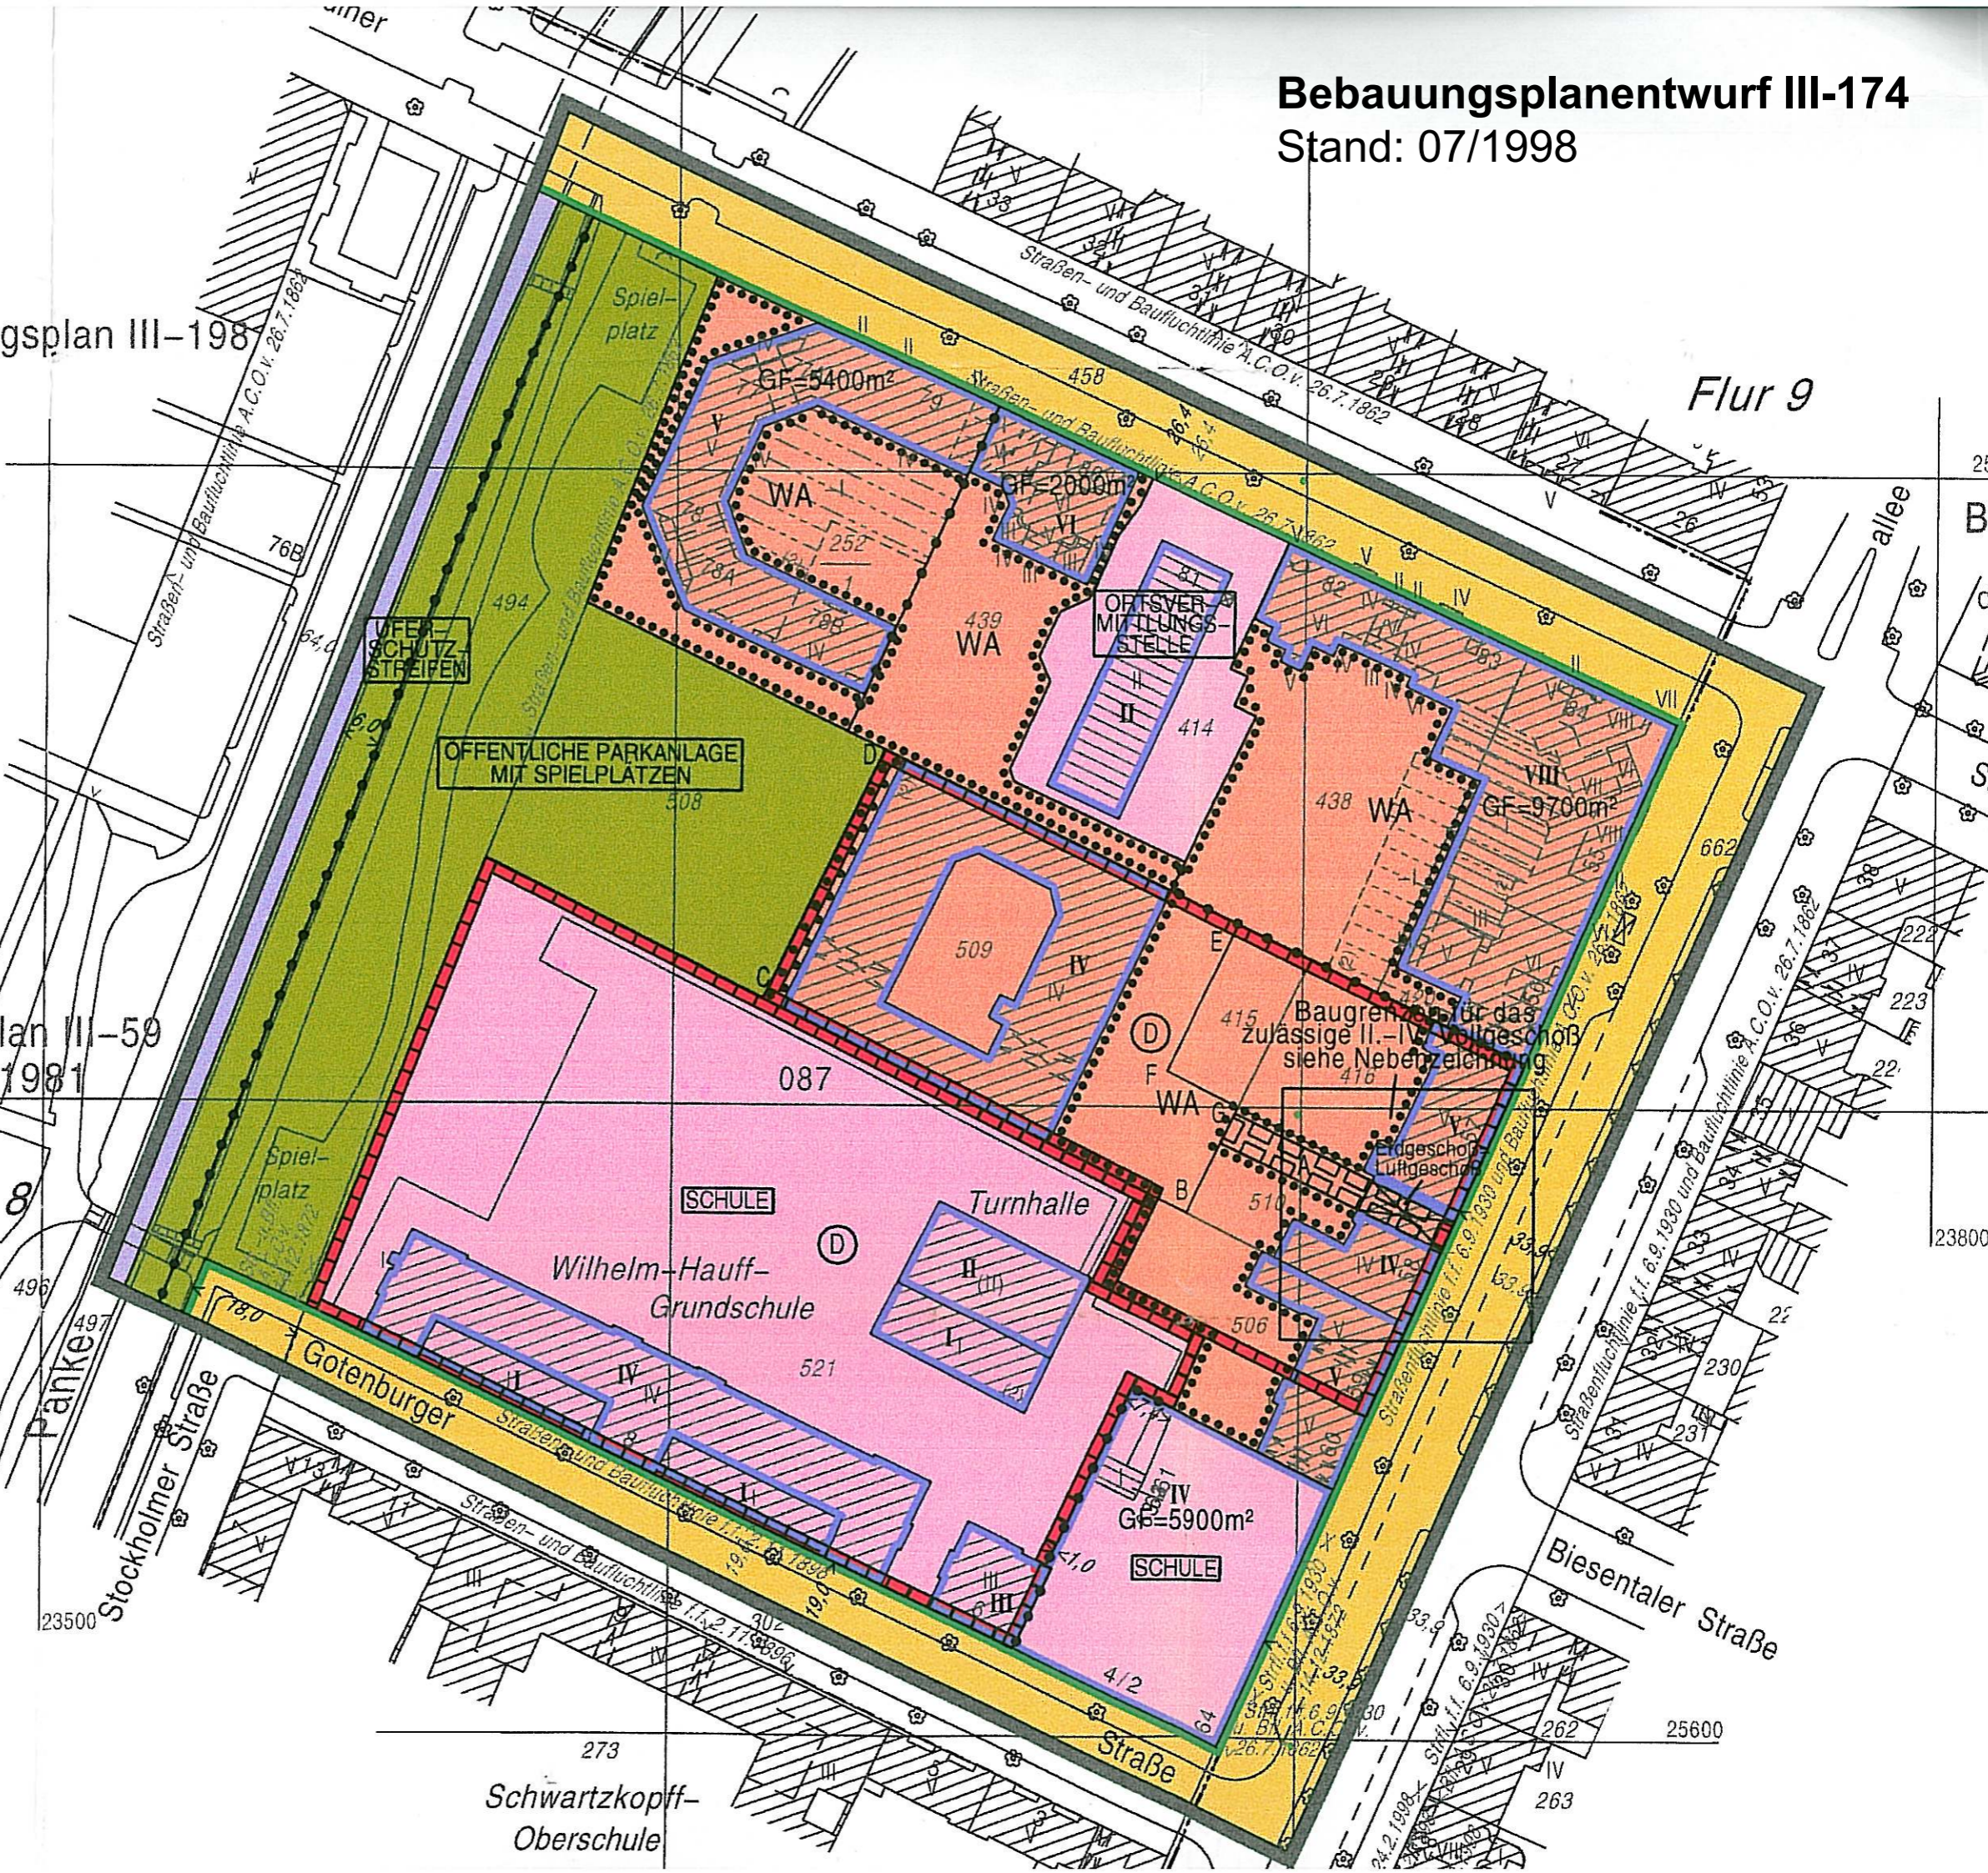

OFFEN-  
SCHUTZ-  
STREIFEN

OFFENTLICHE PARKANLAGE  
MIT SPIELPLÄTZEN

ORTSVER-  
MITTLUNG-  
STELLE

Baugrenze für das  
zulässige II.-IV. Vollgeschoss  
siehe Nebenzzeichnung

SCHULE

Turnhalle

Wilhelm-Hauff-  
Grundschule

SCHULE

Schwartzkopf-  
Oberschule

