




Pankstraße

Senatsverwaltung
für Stadtentwicklung,
Bauen und Wohnen

BERLIN

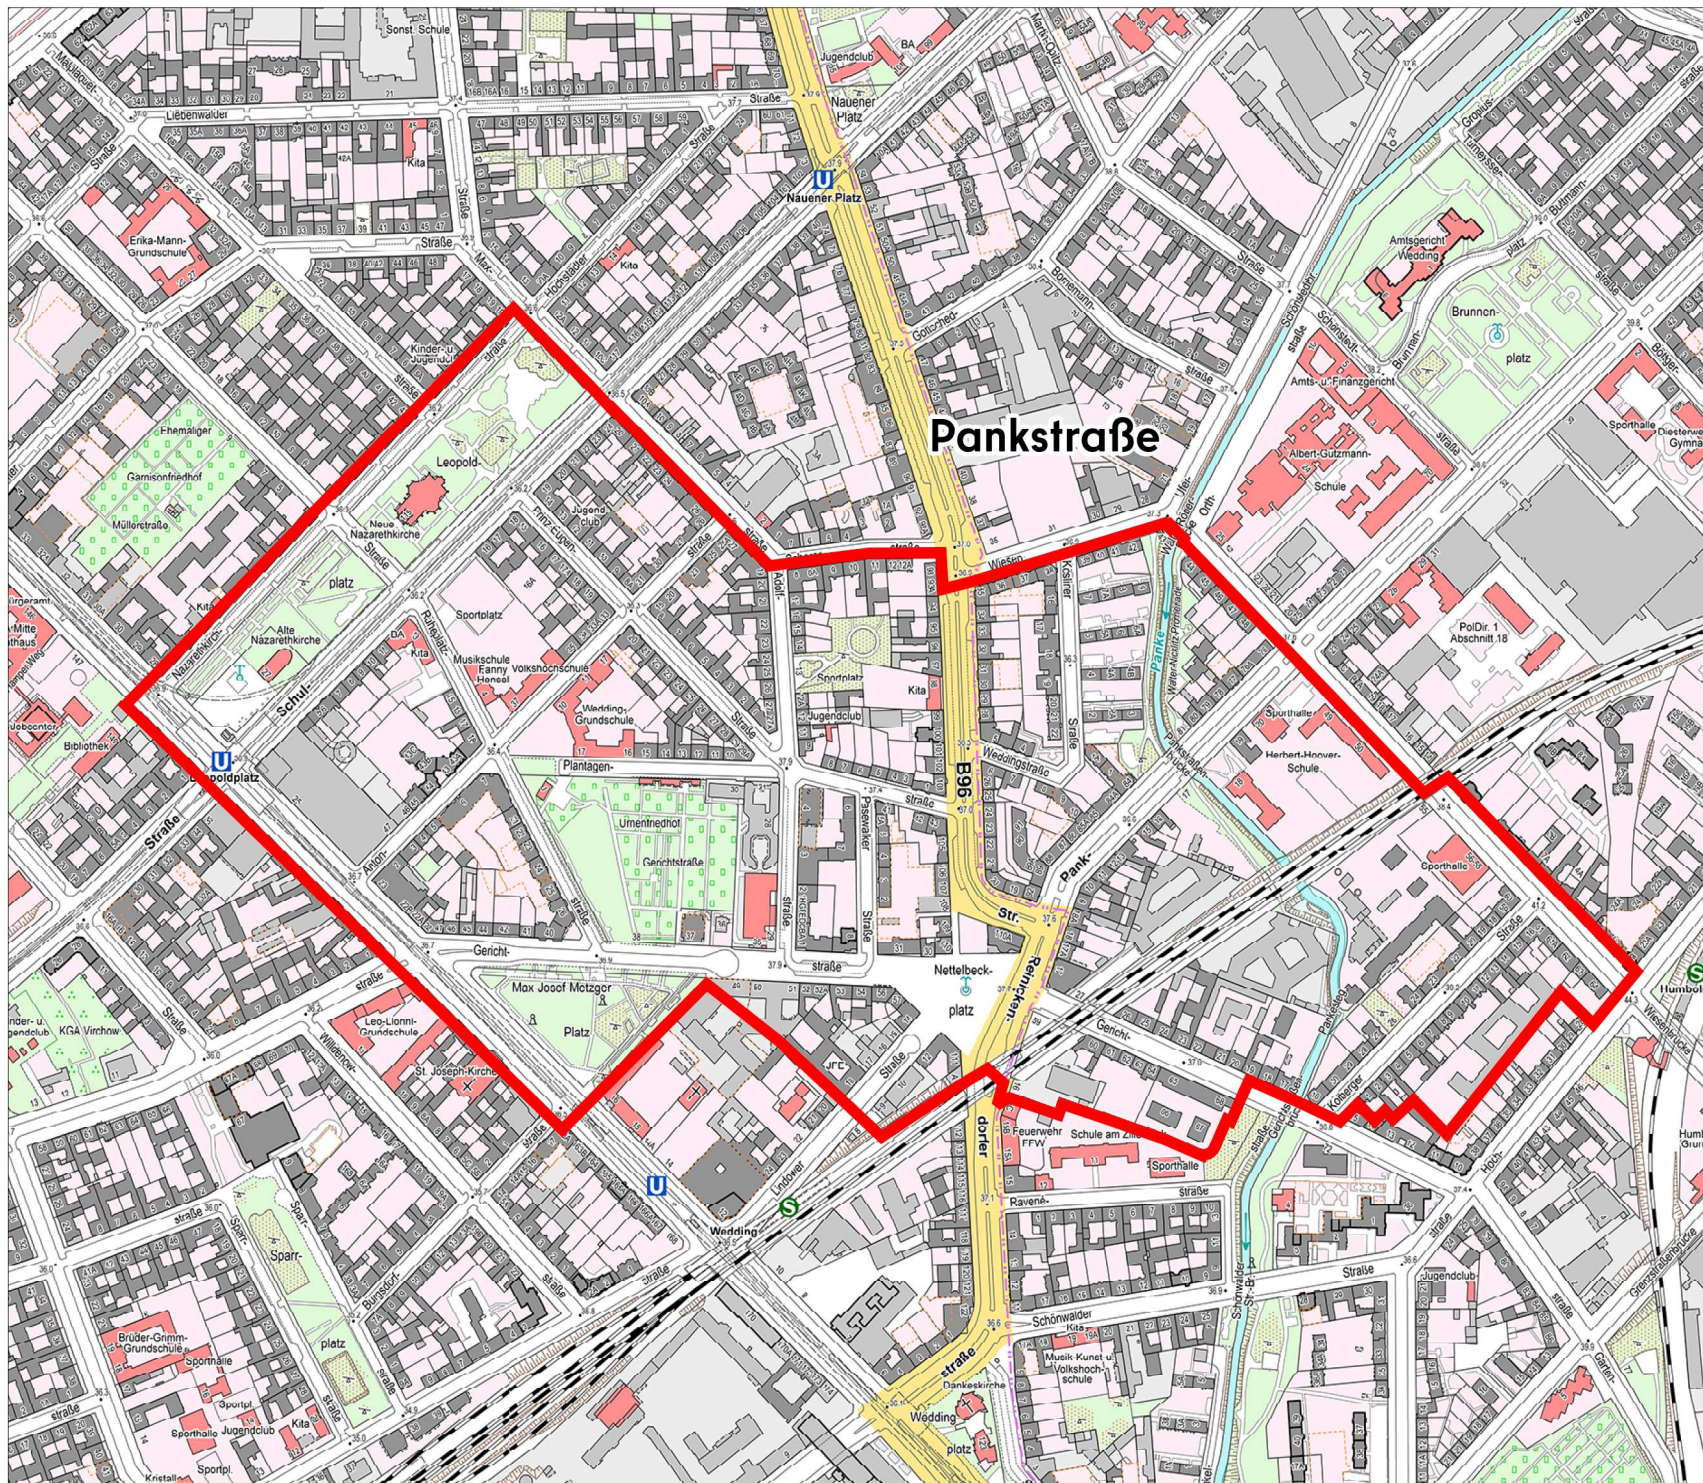

Förderkulisse Quartiersmanagement Light

- Pankstraße



Maßstab: 1 : 5.000 (DIN A3)
Datenstand: 21.05.2026
Konzeption: SenStadt IV B 3-4
Kartengrafik: SenStadt Planwerkstatt II W
Grundlage: ALKIS / K5 Farbe

© Senatsverwaltung für Stadtentwicklung, Bauen und Wohnen