



Übersichtskarte 1:10 000

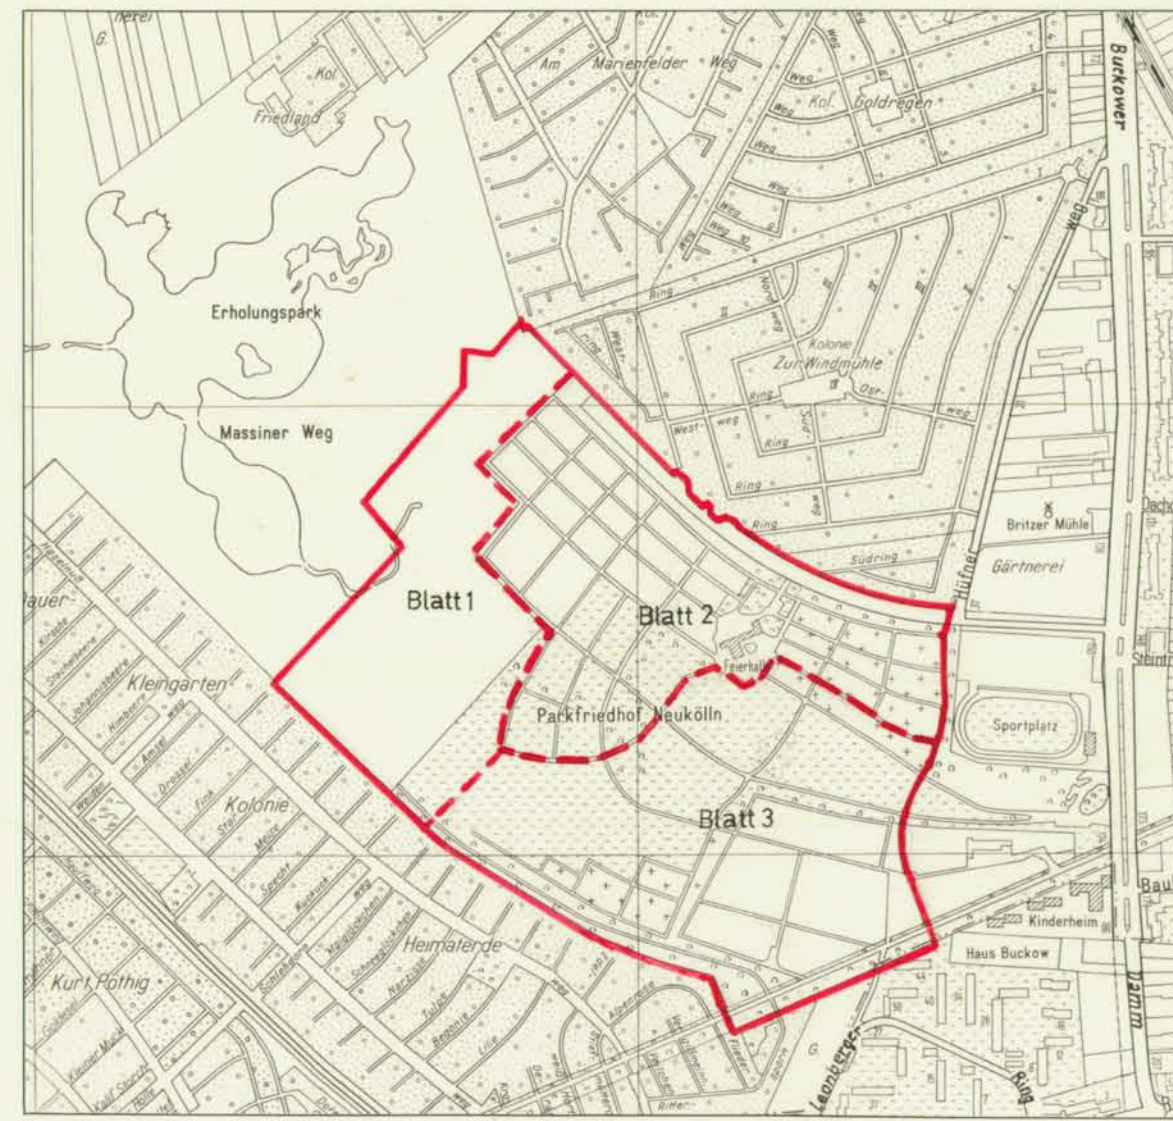

Ausschnitt aus dem
Flächennutzungsplan von Berlin 1:10 000

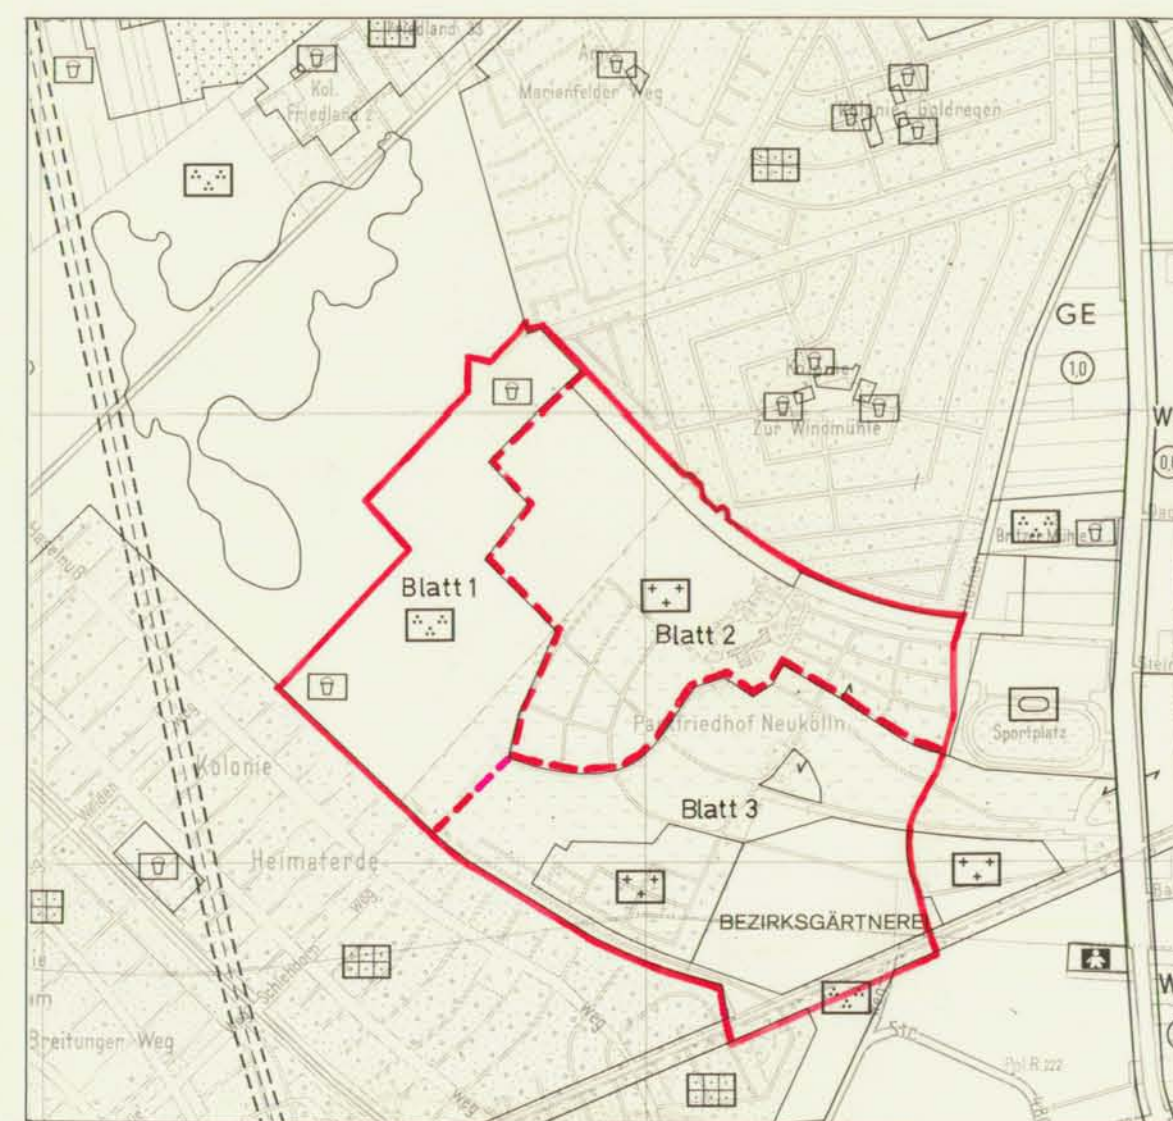

Planunterlage: Karte von Berlin 1:10 000
Stand April 1982

XIV-47f Blatt 2



Aufgestellt: Berlin-Neukölln, den 5. November 1982

Vermessungsamt
Schöberl
Amstetter

Maßstab 1:1000
0 5 10 20 30 40 50 60 70 80 90 100m

Geändert
Berlin, den 4. Juli 1983
Der Senator für Bau- und Wohnungswesen
II
im Auftrage
Lüdicke

Zu diesem Bebauungsplan gehört ein Grundstücks
Eigentümerverzeichnis