


Übersichtskarte 1:4000

Abzeichnung vom

Bebauungsplan XIV-77

zur Ausweisung des Straßenlandes der Tischlerzeile, der Straße 284 und des Platzes 285 in Bln.-Britz

Maßstab 1:1000

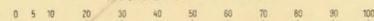

Zeichenerklärung


festzusetzen:



Straßenbegrenzungslinie

Freiflächen:

auszuweisen

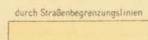

ausgewiesenes und auszuweisendes Straßenland


Gebäude:
mit Geschözzahl

vorhanden:



Wohn- und Mischbauten
Geschäfts-Lager- und Gewerbebauten (Wirtschaftsgebäude)
besonders zweckbestimmte und öffentliche Gebäude

Grenzen usw.:

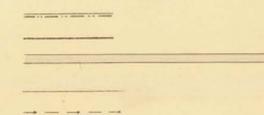

Orsteilgrenze
Eigentumsgrenze
Grenze des Geltungsbereiches
Bordkante
Starkstromleitung

Aufgestellt:

Bezirksamt Neukölln, Abt. Bau- und Wohnungswesen
Amt für Vermessung Amt für Stadtplanung

Jähnichen

Hoffmann

Amtsleiter

Amtsleiter

Berlin, den 27. April 1959

Zerndt

Bezirksstadtrat

Der Bebauungsplan hat die Zustimmung der Bezirksverordnetenversammlung mit Beschluß Nr. 51 vom 29. April 1959 erhalten und wurde in der Zeit vom 15. 6. 1959 bis 15. 7. 1959 öffentlich ausgelegt. Berlin, den 16. Juli 1959

Bezirksamt Neukölln

Abt. Bau- und Wohnungswesen
Amt für Stadtplanung

Dr. Oberg

Amtsleiter

Der Bebauungsplan ist auf Grund des § 17 Abs. 5 des Gesetzes über die städtebauliche Planung im Lande Berlin (Planungsgesetz) vom 22. August 1949 in der Fassung vom 22. März 1956 (GVBl. S. 272) durch Verordnung vom heutigen Tage festgesetzt worden.


Berlin, den 28. September 1959

Der Senator für Bau- u. Wohnungswesen

Schwedler

Festgesetzt

Die Verordnung vom 28. 9. 59 ist im GVBl. S. 1166 verkündet worden.

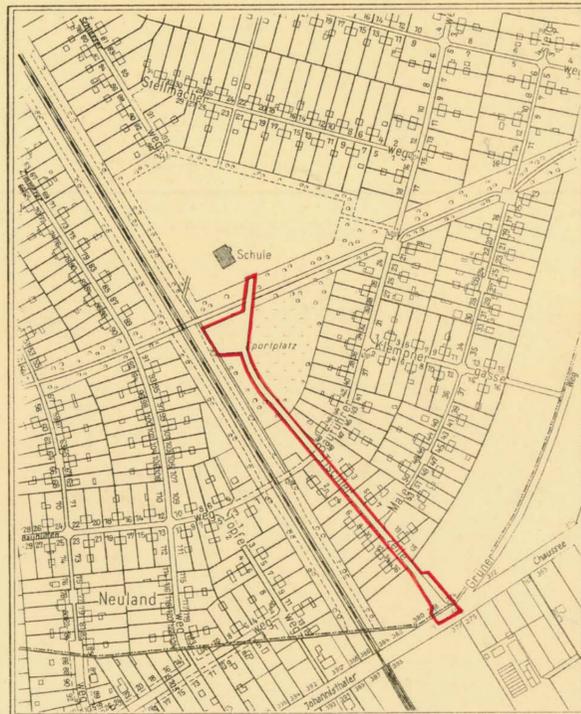

Achtung!
Bebauungsplan wird völlig geändert!
R. mit H. Wehrer 15. 3. 63 W.

Hinweis ist überholt,
Stapl a
b. Da 18. 9. 78
K. G. 18. 9. 78

Die Übereinstimmung der Abzeichnung mit dem Original des Bebauungsplanes bescheinigt
Bezirksamt Neukölln, den 19. Januar 1960
Bezirksamt Neukölln von Berlin
Abt. Bau- u. Wohnungswesen
Amt für Vermessung
Im Auftrage



Schubert

Ortsteil Buckow II

Planergänzungsbestimmungen

- Die Einteilung des Straßenraumes ist nicht Gegenstand der Festsetzung.
- Soweit der Plan nichts anderes festsetzt, gelten die baurechtlichen Vorschriften.

XIV - 77