

**Bezirk Neukölln**

**XIV-195**

**Geltungsbereichsreduzierung**

**Ortsteil Britz**


**Bezirksamt Neukölln von Berlin**  
Stadtentwicklungsamt  
Fachbereich Stadtplanung

Met

17.01.2017

Maßstab 1:5000



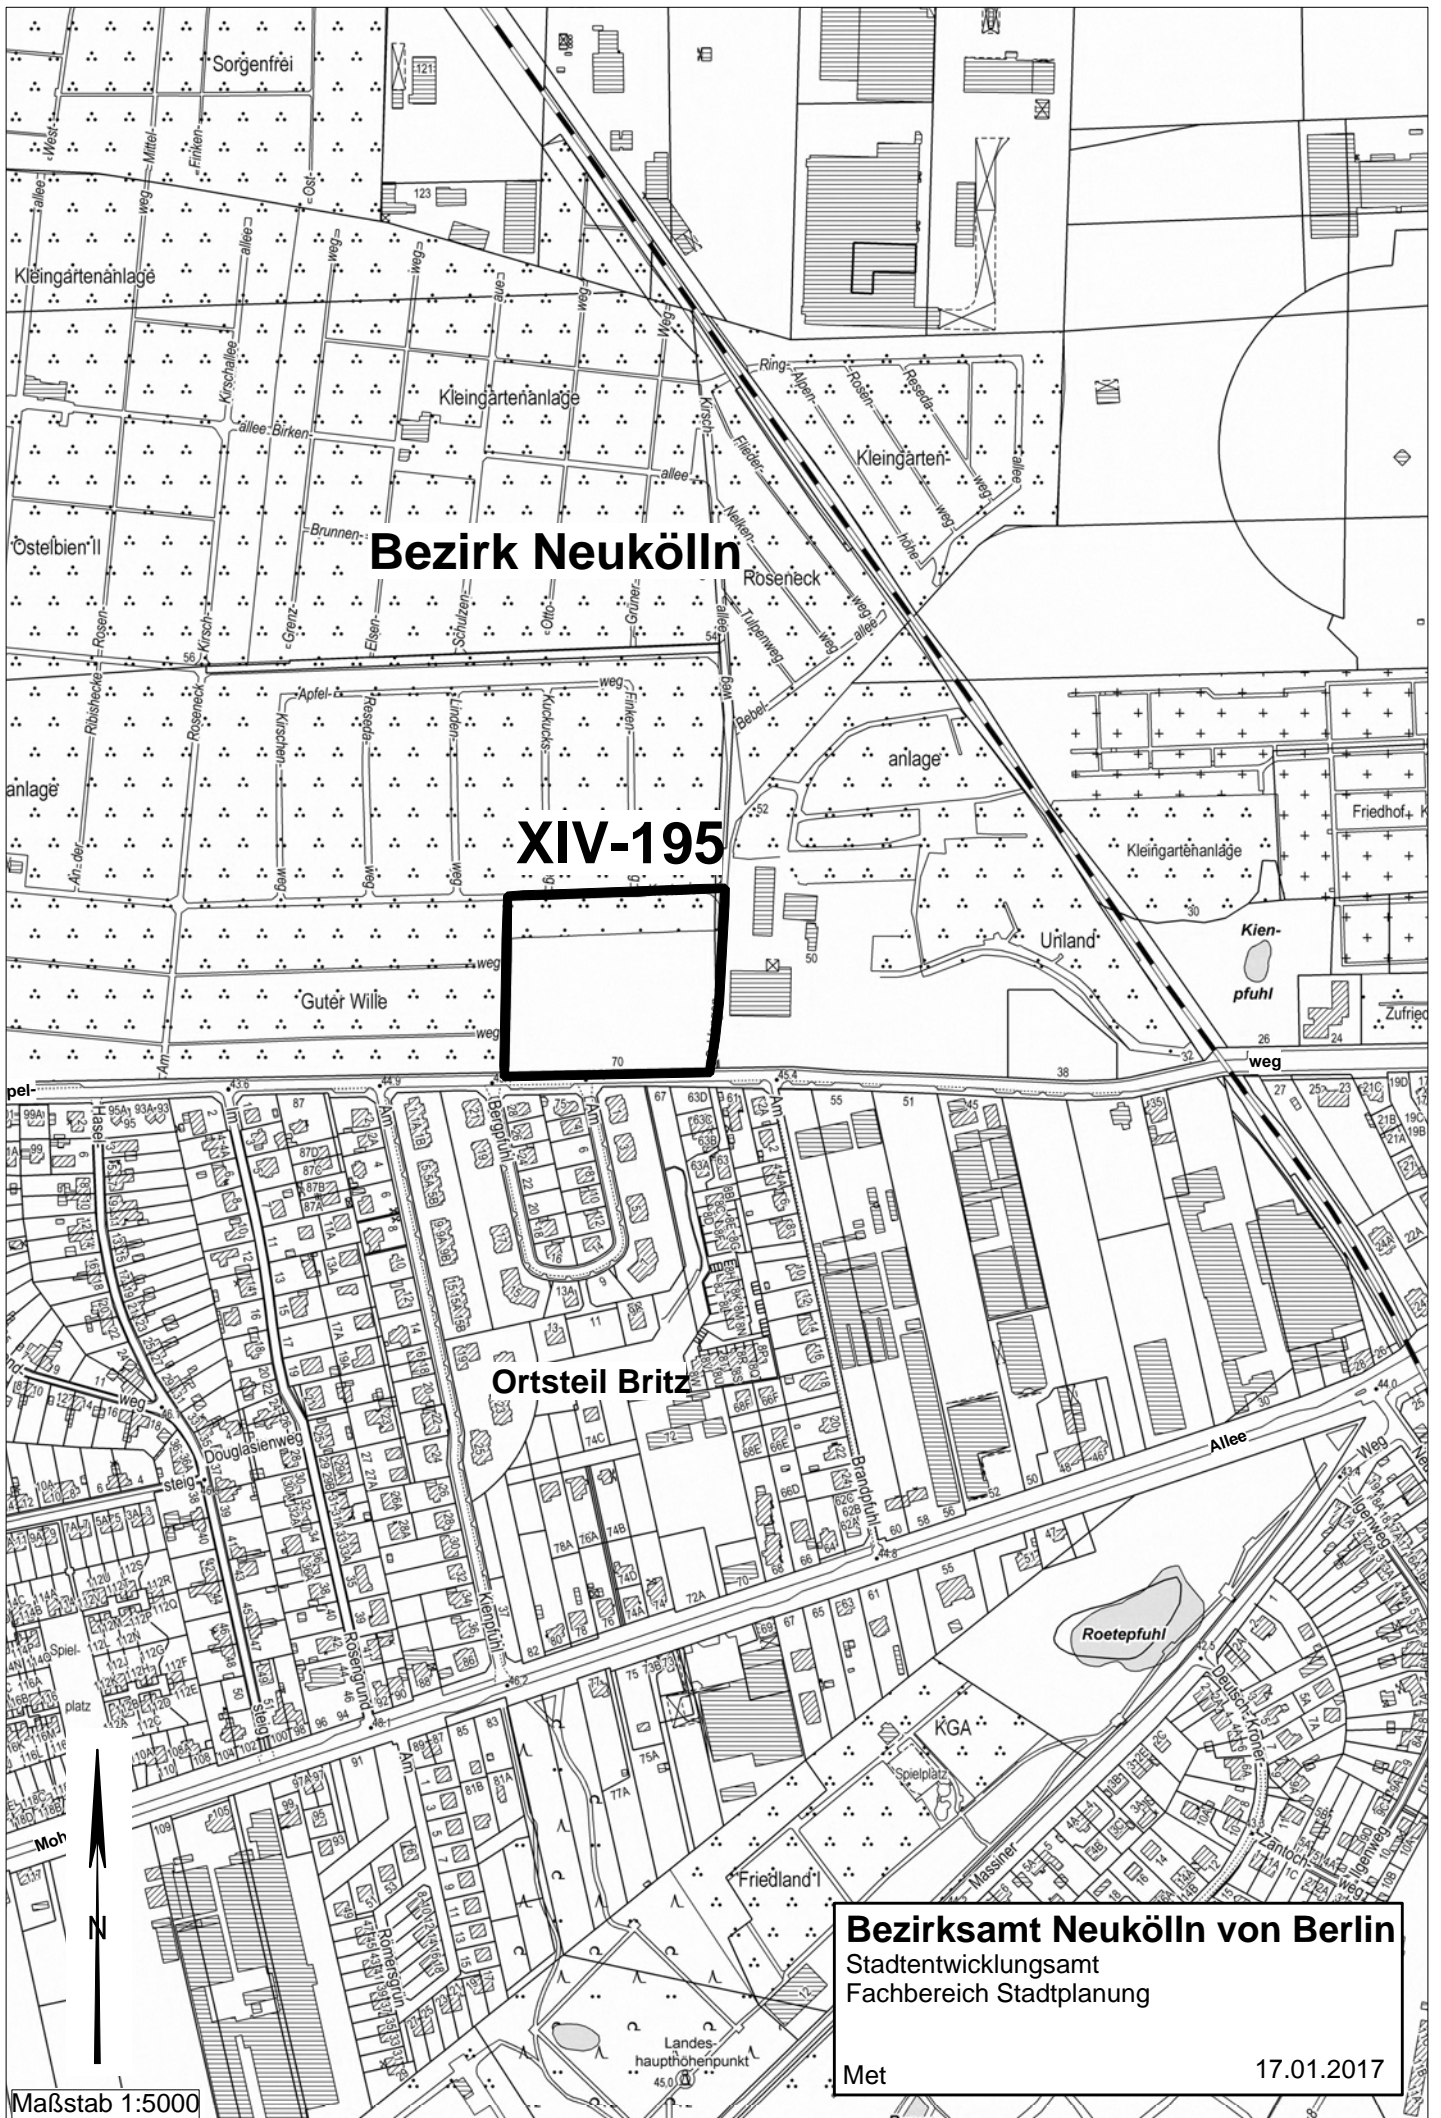

**Bezirk Neukölln**

**XIV-195**


**Ortsteil Britz**

**Bezirksamt Neukölln von Berlin**  
Stadtentwicklungsamt  
Fachbereich Stadtplanung

Met

17.01.2017

Maßstab 1:5000

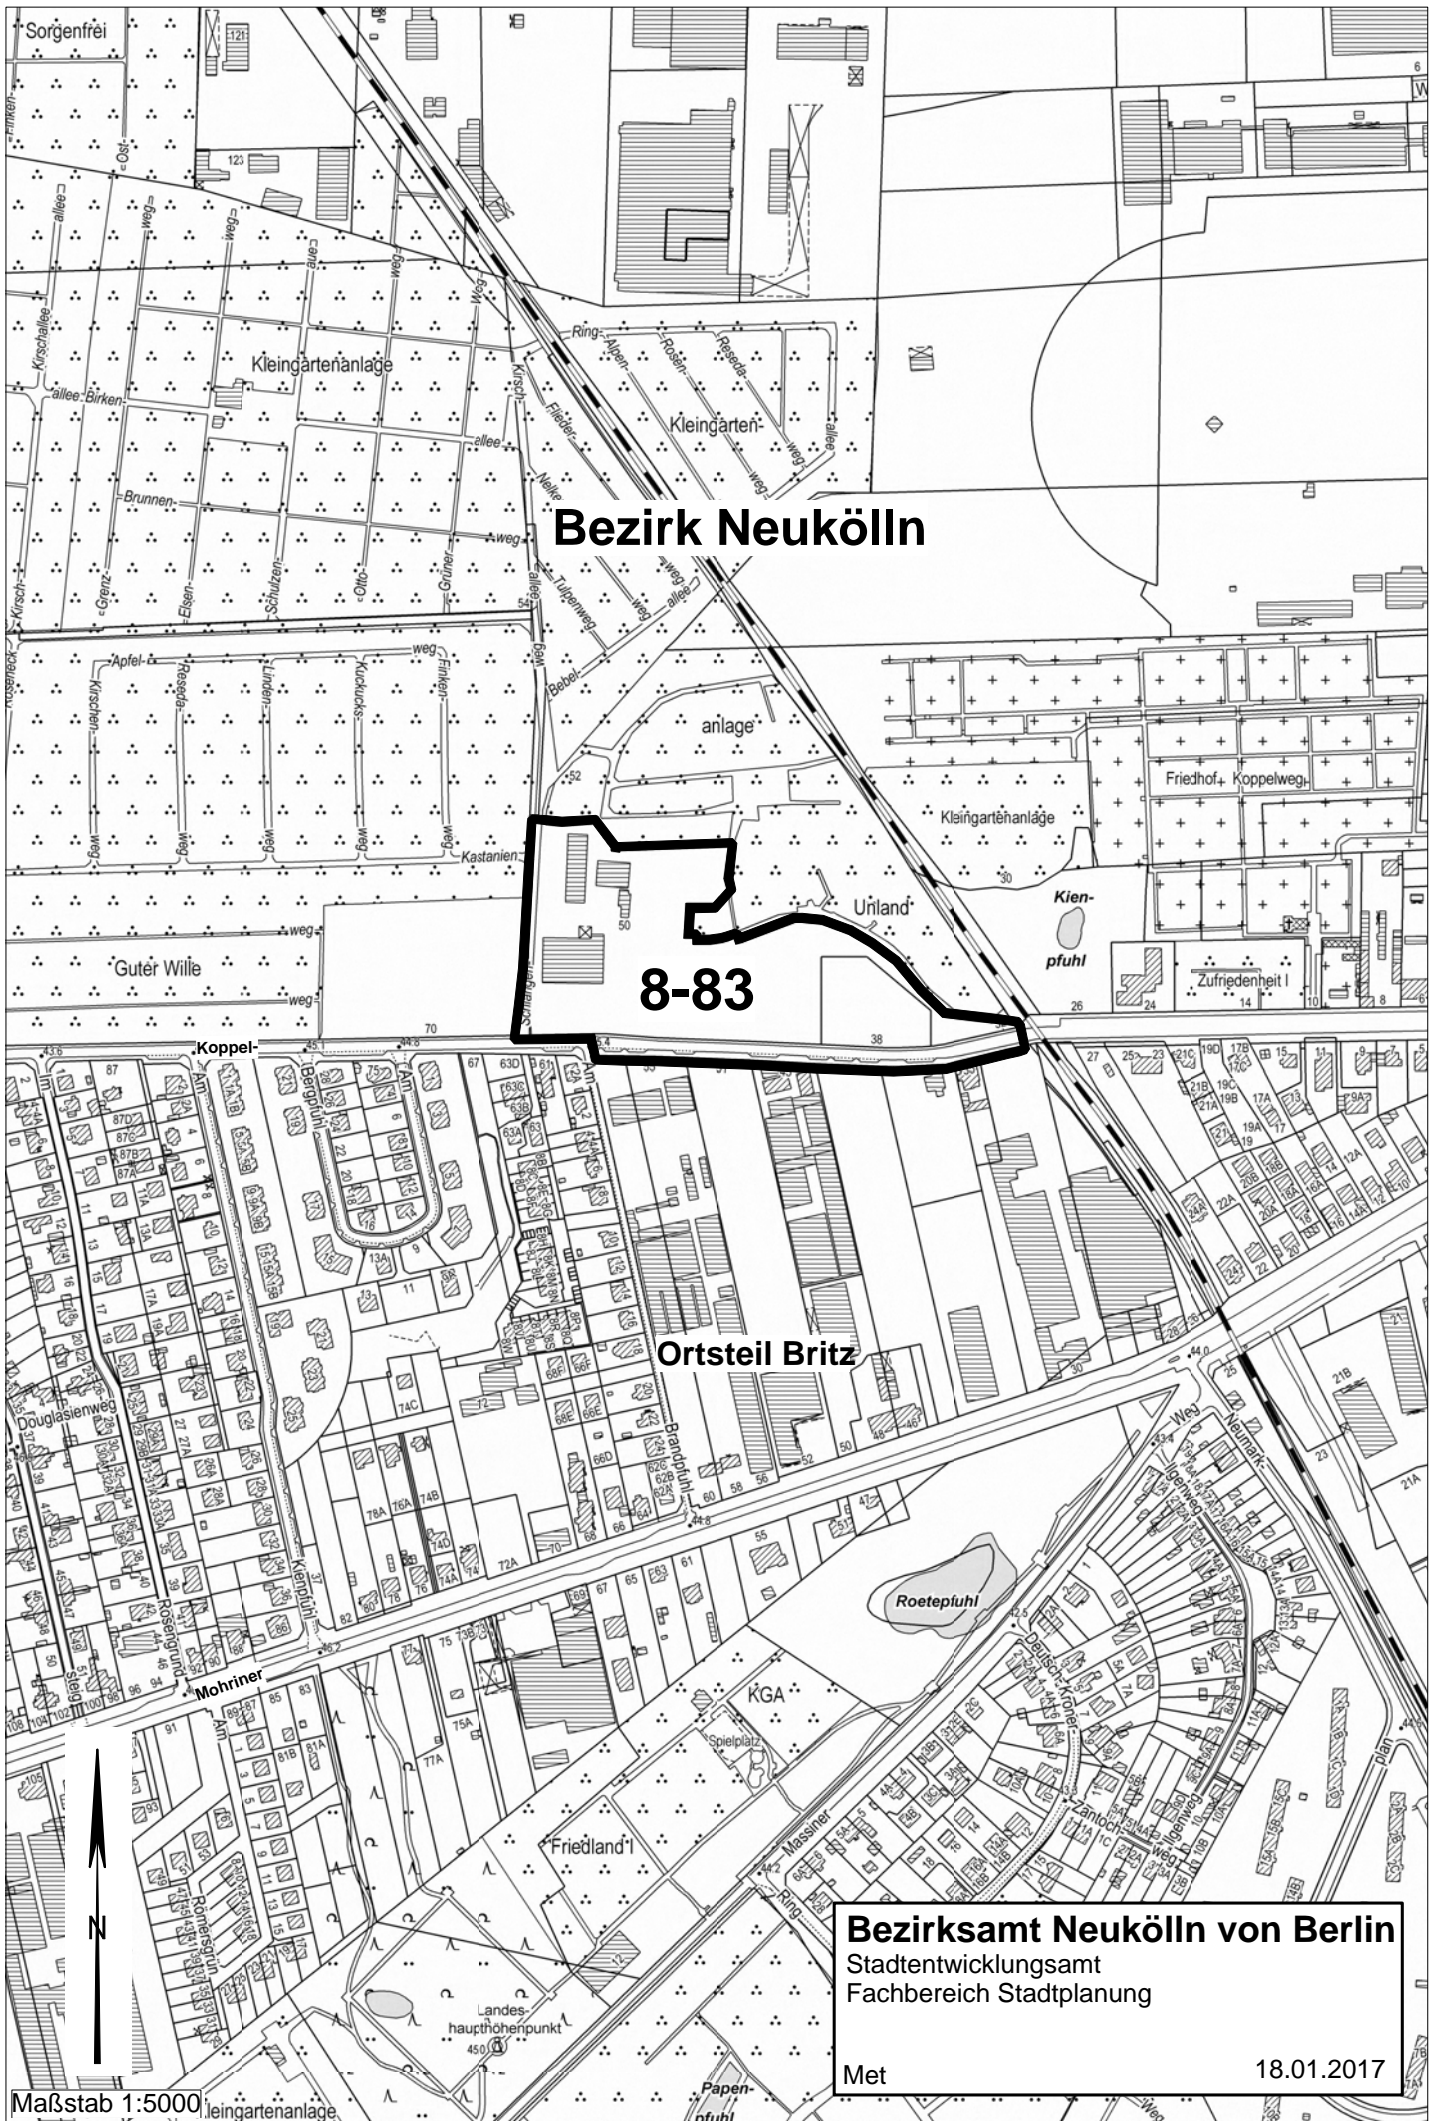

**Bezirk Neukölln**

**8-83**

**Ortsteil Britz**

**Bezirksamt Neukölln von Berlin**  
Stadtentwicklungsamt  
Fachbereich Stadtplanung

Met

18.01.2017

Maßstab 1:5000