

## BEZIRKSAMTSVORLAGE NR. 221/21

- zur Beschlussfassung -

für die Sitzung am 24.08.2021

1. **Gegenstand der Vorlage:** Bebauungsplan XIV-117b  
(„Wildmeisterdamm / Bat-Yam-Platz“)  
- Einstellung des Bebauungsplanverfahrens -
  
2. **Berichterstatter:** Bezirksstadtrat Jochen Biedermann
  
3. **Beschlussentwurf:**
  - a. Das Bezirksamt beschließt im Anschluss an den Bezirksamtsbeschluss vom 5.6.2007 (BA-Vorlage Nr. 50/07, ABl. S. 2571), das Verfahren zur Aufstellung des Bebauungsplanes **XIV-117b** für das Gelände zwischen Löwensteinring, Fritz-Erler-Allee, Lipschitzallee, U-Bahnhof Lipschitzallee, dem Grünzug über der U-Bahnlinie 7 und dem Grünzug nordwestlich des Kerschensteiner Wegs bis zum Löwensteinring, ausgenommen das Grundstück Lipschitzallee 50, sowie Abschnitte des Löwensteinringes und der Fritz-Erler-Allee im Bezirk Neukölln, Ortsteil Gropiusstadt einzustellen.  
  
Die Planunterlage bildet der Planausschnitt im Maßstab 1:5.000 vom 31.5.2006.
  - b. Mit der Durchführung dieses Beschlusses wird das Stadtentwicklungsamt - Fachbereich Stadtplanung – beauftragt.
  
4. **Begründung:**

Anlass für die Planaufstellung des Bebauungsplanentwurfs **XIV-117b** im Jahr 2007 war die beabsichtigte Realisierung eines Lebensmitteldiscounters in der Lipschitzallee. Zu diesem Zweck wurde der ursprüngliche Bebauungsplanentwurf **XIV-117** geteilt (BA-Beschluss vom 5.6.2007, Vorl. Nr. 50/07, veröffentlicht im Amtsblatt für Berlin auf Seite 2571) und der Bebauungsplan **XIV-117a**, in dessen Geltungsbereich sich der betreffende Einzelhandelsbetrieb befindet, mit Priorität zur Festsetzung gebracht. Das Bebauungsplanverfahren **XIV-117b** (westlich der Lipschitzallee) wurde seitdem nicht weiterbetrieben, das Bebauungsplanverfahren **XIV-117c** (östlich der Lipschitzallee) wurde zwischenzeitlich eingestellt (BA-Beschluss vom 27.04.2021, Vorl. Nr. 118/21, veröffentlicht im Amtsblatt für Berlin auf Seite 1774).

Nach geltendem Planungsrecht liegt das Plangebiet in der Baulandreserve bzw. im Nichtbaugebiet des Baunutzungsplans. Da diese Ausweisungen als nicht

übergeleitet gelten, richtet sich die Zulässigkeit von Bauvorhaben nach § 34 BauGB.

Zur Gewährleistung der städtebaulichen Ordnung wird die Planersatzbestimmung des § 34 BauGB als ausreichend betrachtet. Der ursprüngliche Bebauungsplanentwurf sah für das Plangebiet eine bauliche Entwicklung vor, die der jetzigen Bestandssituation weitgehend entspricht. Auf Grund der Bestandssituation ist kein weitergehendes Planerfordernis erkennbar. Eine bauliche Weiterentwicklung, z. B. im Falle einer städtebaulichen Neuordnung vorhandener Parkplatz- bzw. Parkhausstandorte, ist planungsrechtlich auch auf der Grundlage von § 34 BauGB möglich.

Darüber hinaus besteht durch die Verordnung zur Erhaltung der Zusammensetzung der Wohnbevölkerung gemäß § 172 Absatz 1 Satz 1 Nummer 2 des Baugesetzbuchs für das Gebiet „Gropiusstadt“ im Bezirk Neukölln von Berlin vom 3. November 2020 (Soziale Erhaltungsverordnung Gropiusstadt, ABl. S. 866) im Falle baulicher Änderungen ein zusätzlicher Genehmigungsvorbehalt.

Im Ergebnis ist ein Planerfordernis im Sinne von § 1 Absatz 3 BauGB nicht erkennbar. Das Bebauungsplanverfahren XIV-117b ist somit einzustellen. Die Möglichkeit einer späteren Neuaufstellung eines Bebauungsplanes im Falle geänderter Rahmenbedingungen wird hierdurch nicht berührt.

Die Senatsverwaltung für Stadtentwicklung und Wohnen – II C – sowie die Gemeinsame Landesplanungsabteilung Berlin-Brandenburg – GL 5 – wurden mit Schreiben – Stapl b – vom 2.7.2021 durch Übersendung des Entwurfs der BAVorlage über die beabsichtigte Einstellung des Bebauungsplanverfahrens XIV-117b informiert. Diesbezügliche Bedenken wurden nicht vorgebracht.

## 5. Haushaltsrechtliche Auswirkungen:

Keine.


## 6. Rechtsgrundlagen:

**Baugesetzbuch** (BauGB) in der Fassung der Bekanntmachung vom 3. November 2017 (BGBl. I S. 3634), zuletzt geändert durch Artikel 1 des Gesetzes vom 14. Juni 2021 (BGBl. I S. 1802);

**Gesetz zur Ausführung des Baugesetzbuches** (AGBauGB) vom 7. November 1999 (GVBl. S. 578), zuletzt geändert durch Artikel 22 des Gesetzes vom 12. Oktober 2020 (GVBl. S.807);

Verordnung über die bauliche Nutzung der Grundstücke (**Baunutzungsverordnung** - BauNVO) in der Fassung der Bekanntmachung vom 21. November 2017, (BGBl. I S. 3786), zuletzt geändert durch Artikel 2 des Gesetzes vom 14. Juni 2021 (BGBl. I S. 1802).

# Geltungsbereichsaufteilung vom Bebauungsplan XIV-117

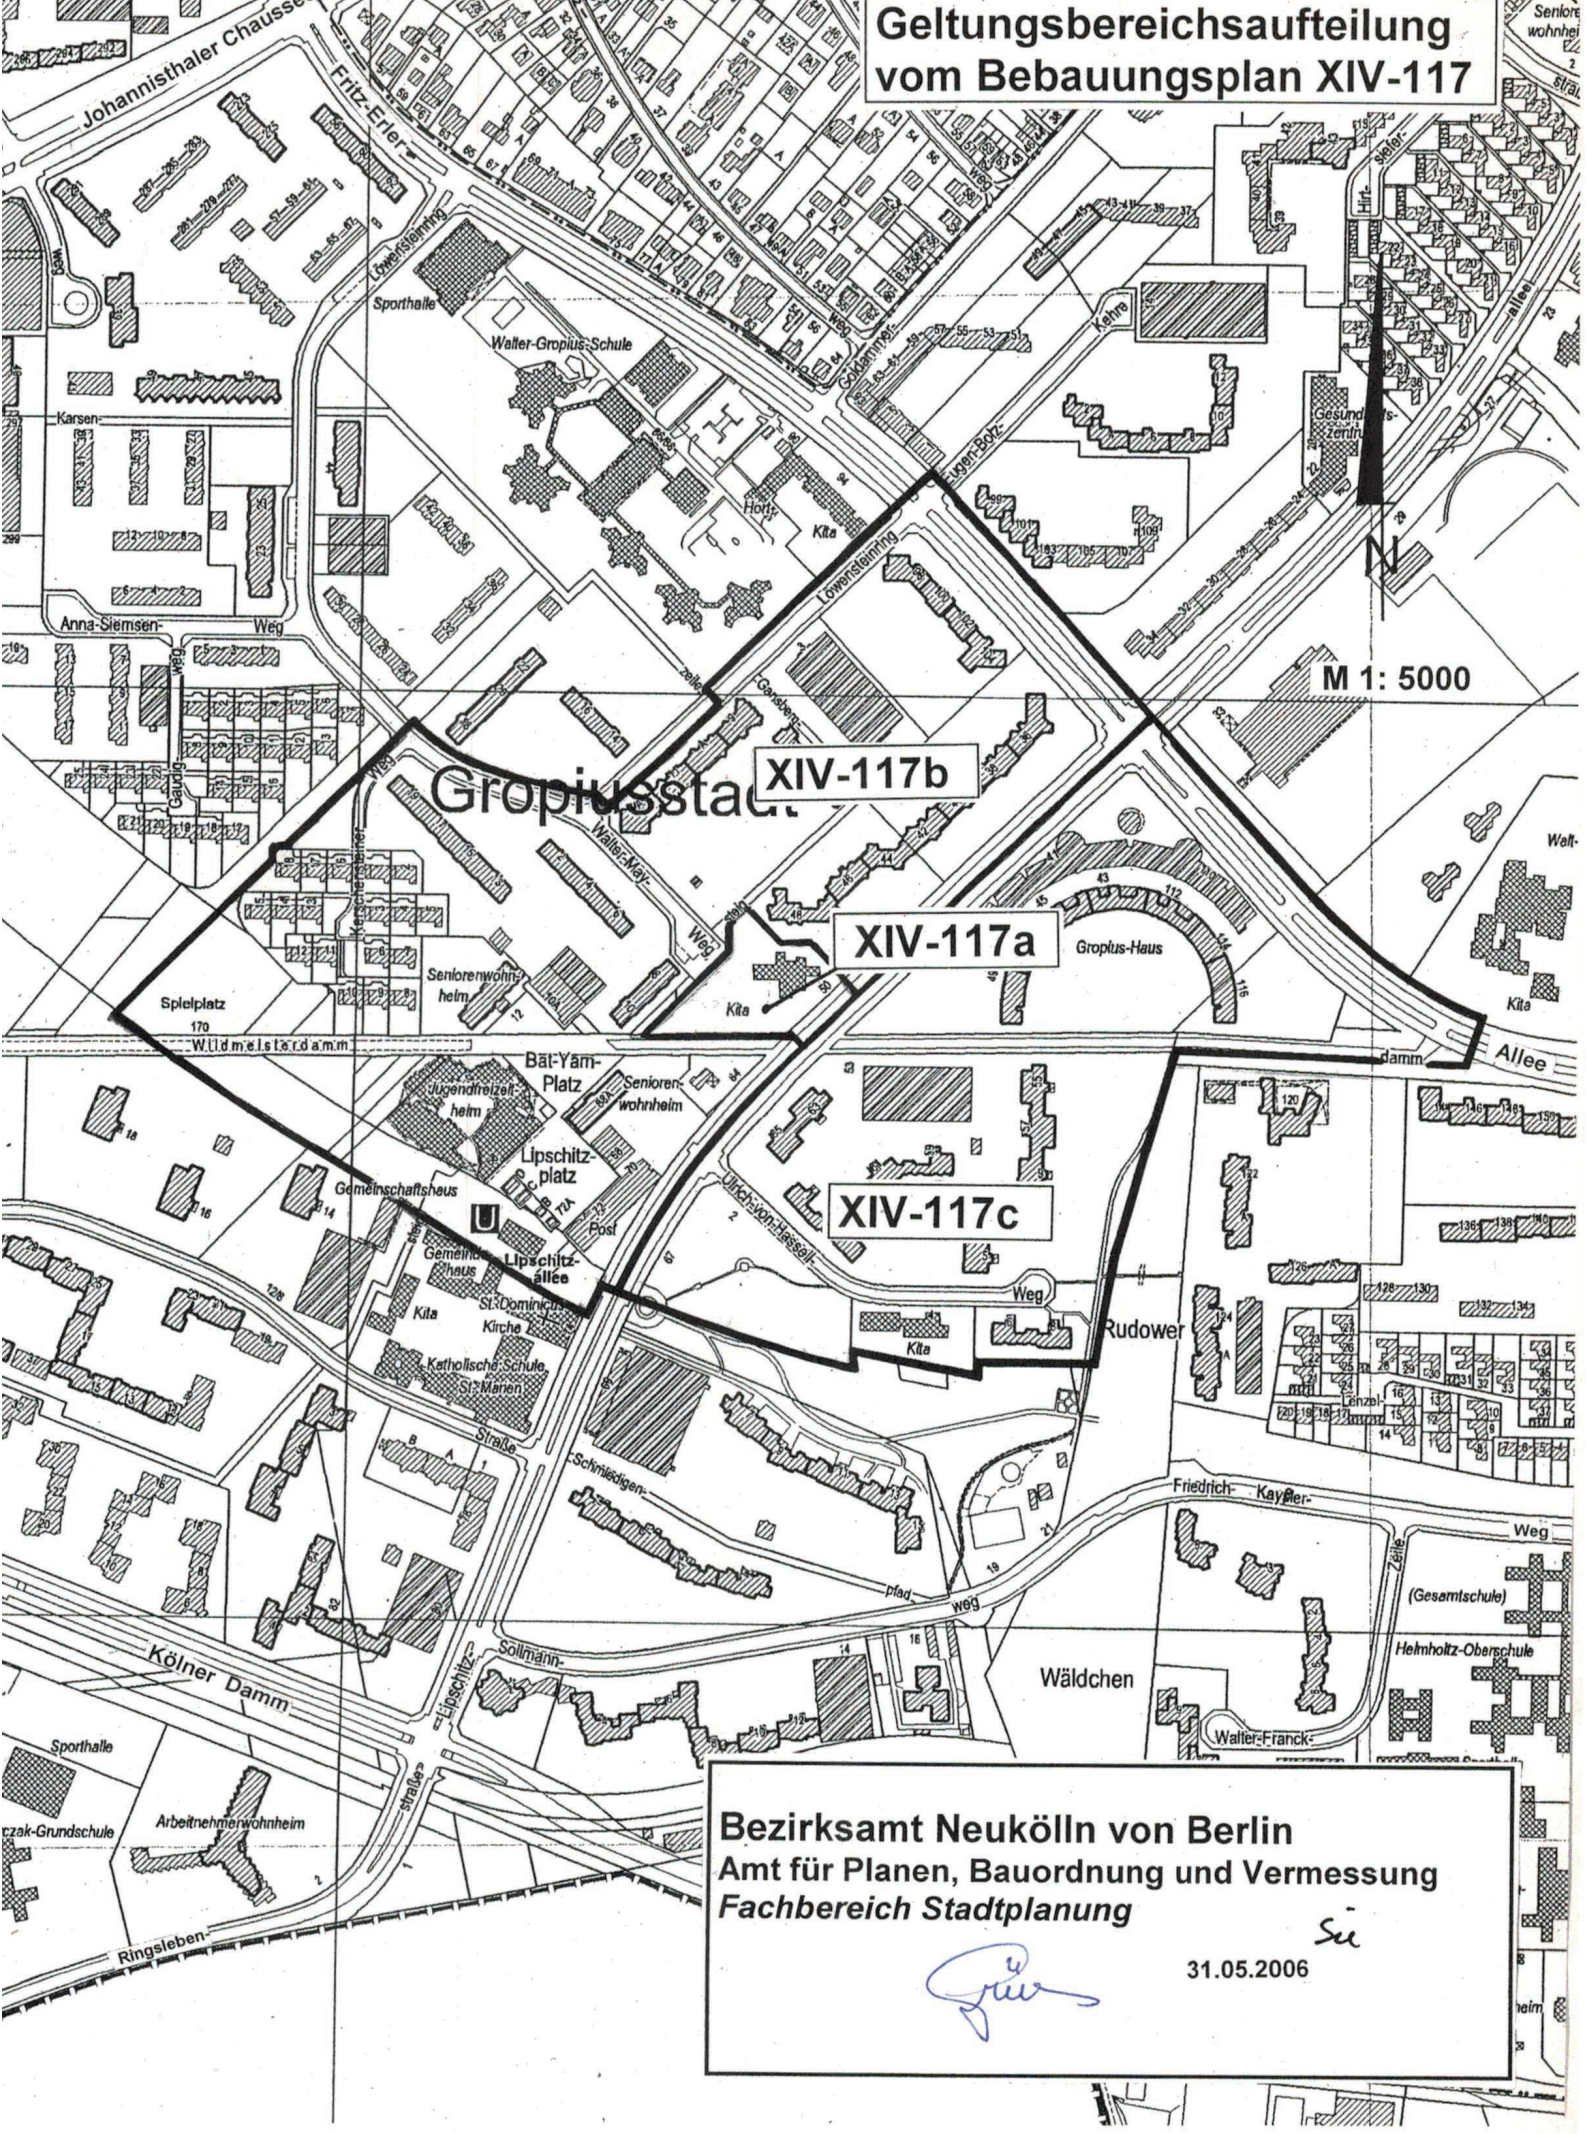

M 1 : 5000

Gropiusstadt XIV-117b


XIV-117a

XIV-117c

**Bezirksamt Neukölln von Berlin**  
**Amt für Planen, Bauordnung und Vermessung**  
**Fachbereich Stadtplanung**

*Sie*  
31.05.2006

*Gru*

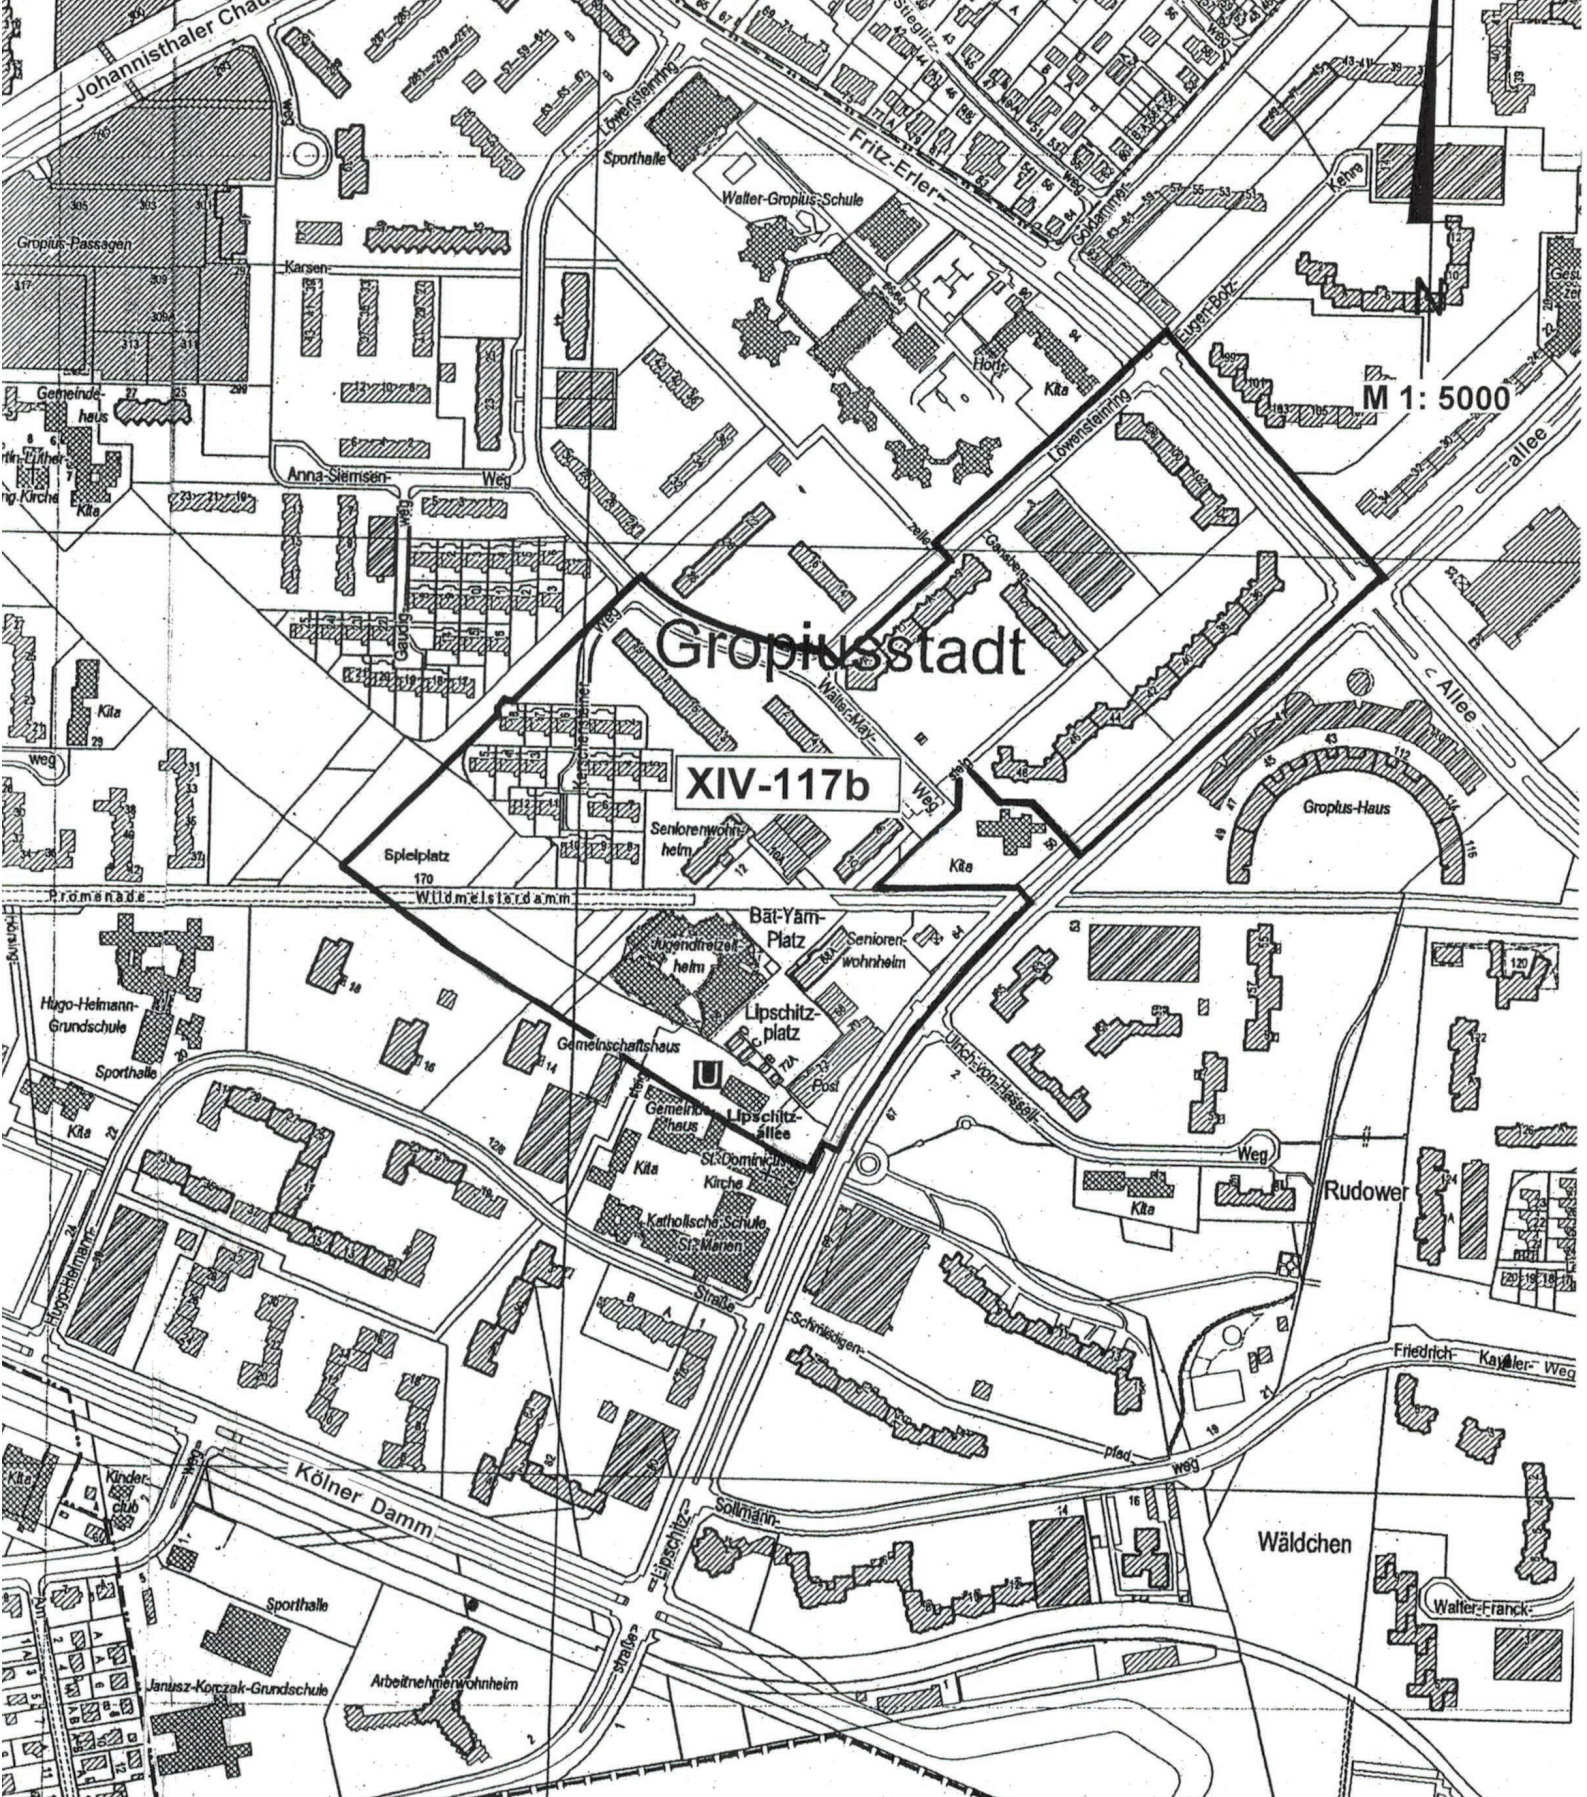

**Bezirksamt Neukölln von Berlin**  
**Amt für Planen, Bauordnung und Vermessung**  
**Fachbereich Stadtplanung**

11  
12  
*Qu*

See  
31.05.2006