


1100_00643_0149
 Rotraut - Richter - Platz 1, 12353 Berlin
 Freifläche 1287,29 m²

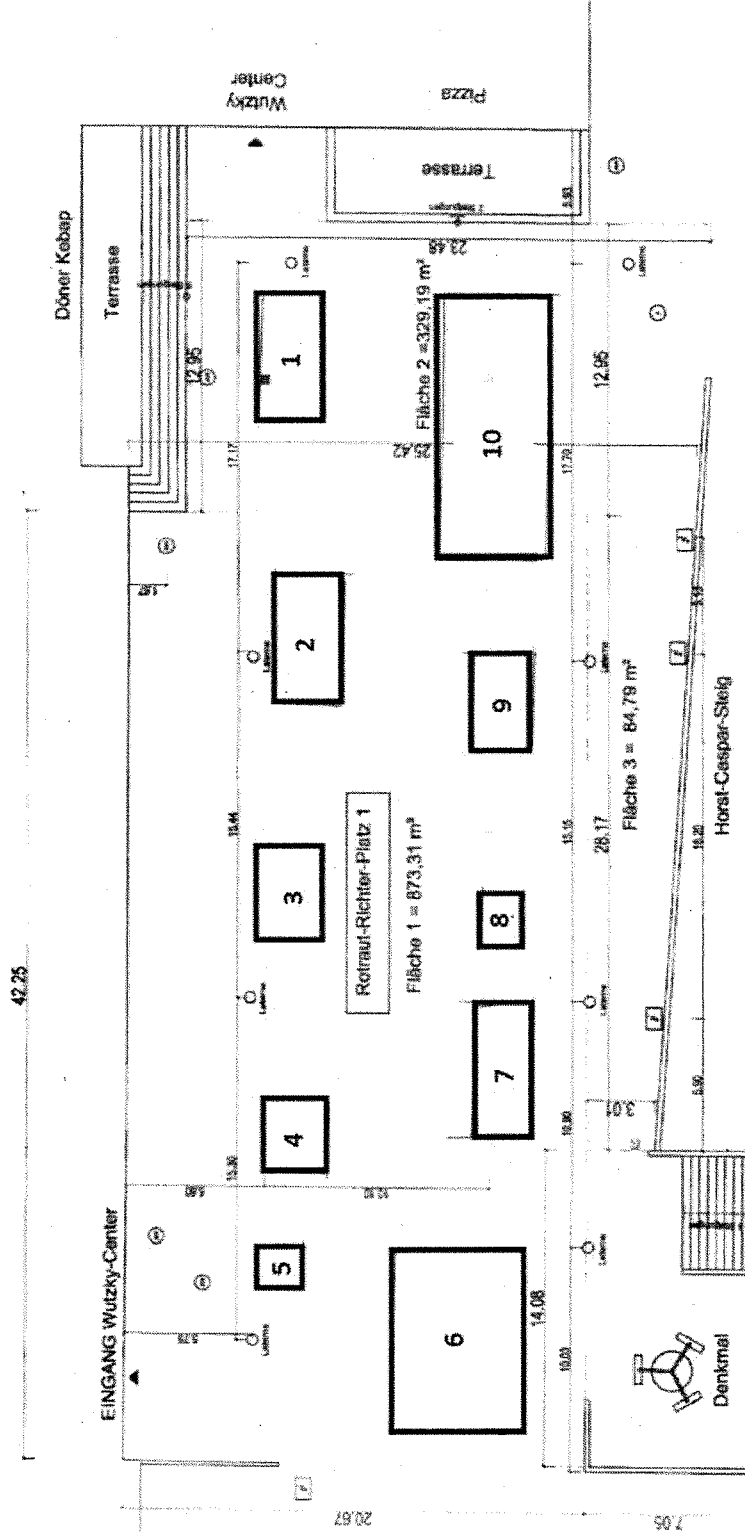

- Fläche 1 - Grillstand - 2x2m
- Fläche 2 - Kinderschminken - 2x2m
- Fläche 3 - Dance Masters Dance School - 2x2m
- Fläche 4 - Burg Bösewicht - 3x2,50m
- Fläche 5 - Popcorn - 1x1m
- Fläche 6 - Piratenhüpfburg - 10x5m
- Fläche 7 - Fühlboxen Quiz - 2x2m
- Fläche 8 - Zuckerwatte - 1x1m
- Fläche 9 - Glücksrad - 2x2m
- Fläche 10 - Bühne - 9x9m



Legende

- ⊕ Aktivfläche
- ⊖ Weg
- Laterne
- ⊙ Mauer
- ⊔ Stiege

