


Anlage 1

Zu § 1 der Verordnung gemäß § 172 Abs. 1 Satz 1 Nr. 2 BauGB für das Gebiet „Danziger Straße Ost“ im Bezirk Pankow, Ortsteil Prenzlauer Berg.

Der Geltungsbereich wird begrenzt durch Kniprodestraße – Conrad-Blenkle-Straße – Paul-Heyse-Straße – Fritz-Riedel-Straße – Landsberger Allee – Danziger Straße, kenntlich gemacht durch eine durchbrochene Linie. Die Innenkante der durchbrochenen Linie kennzeichnet die Gebietsgrenze.

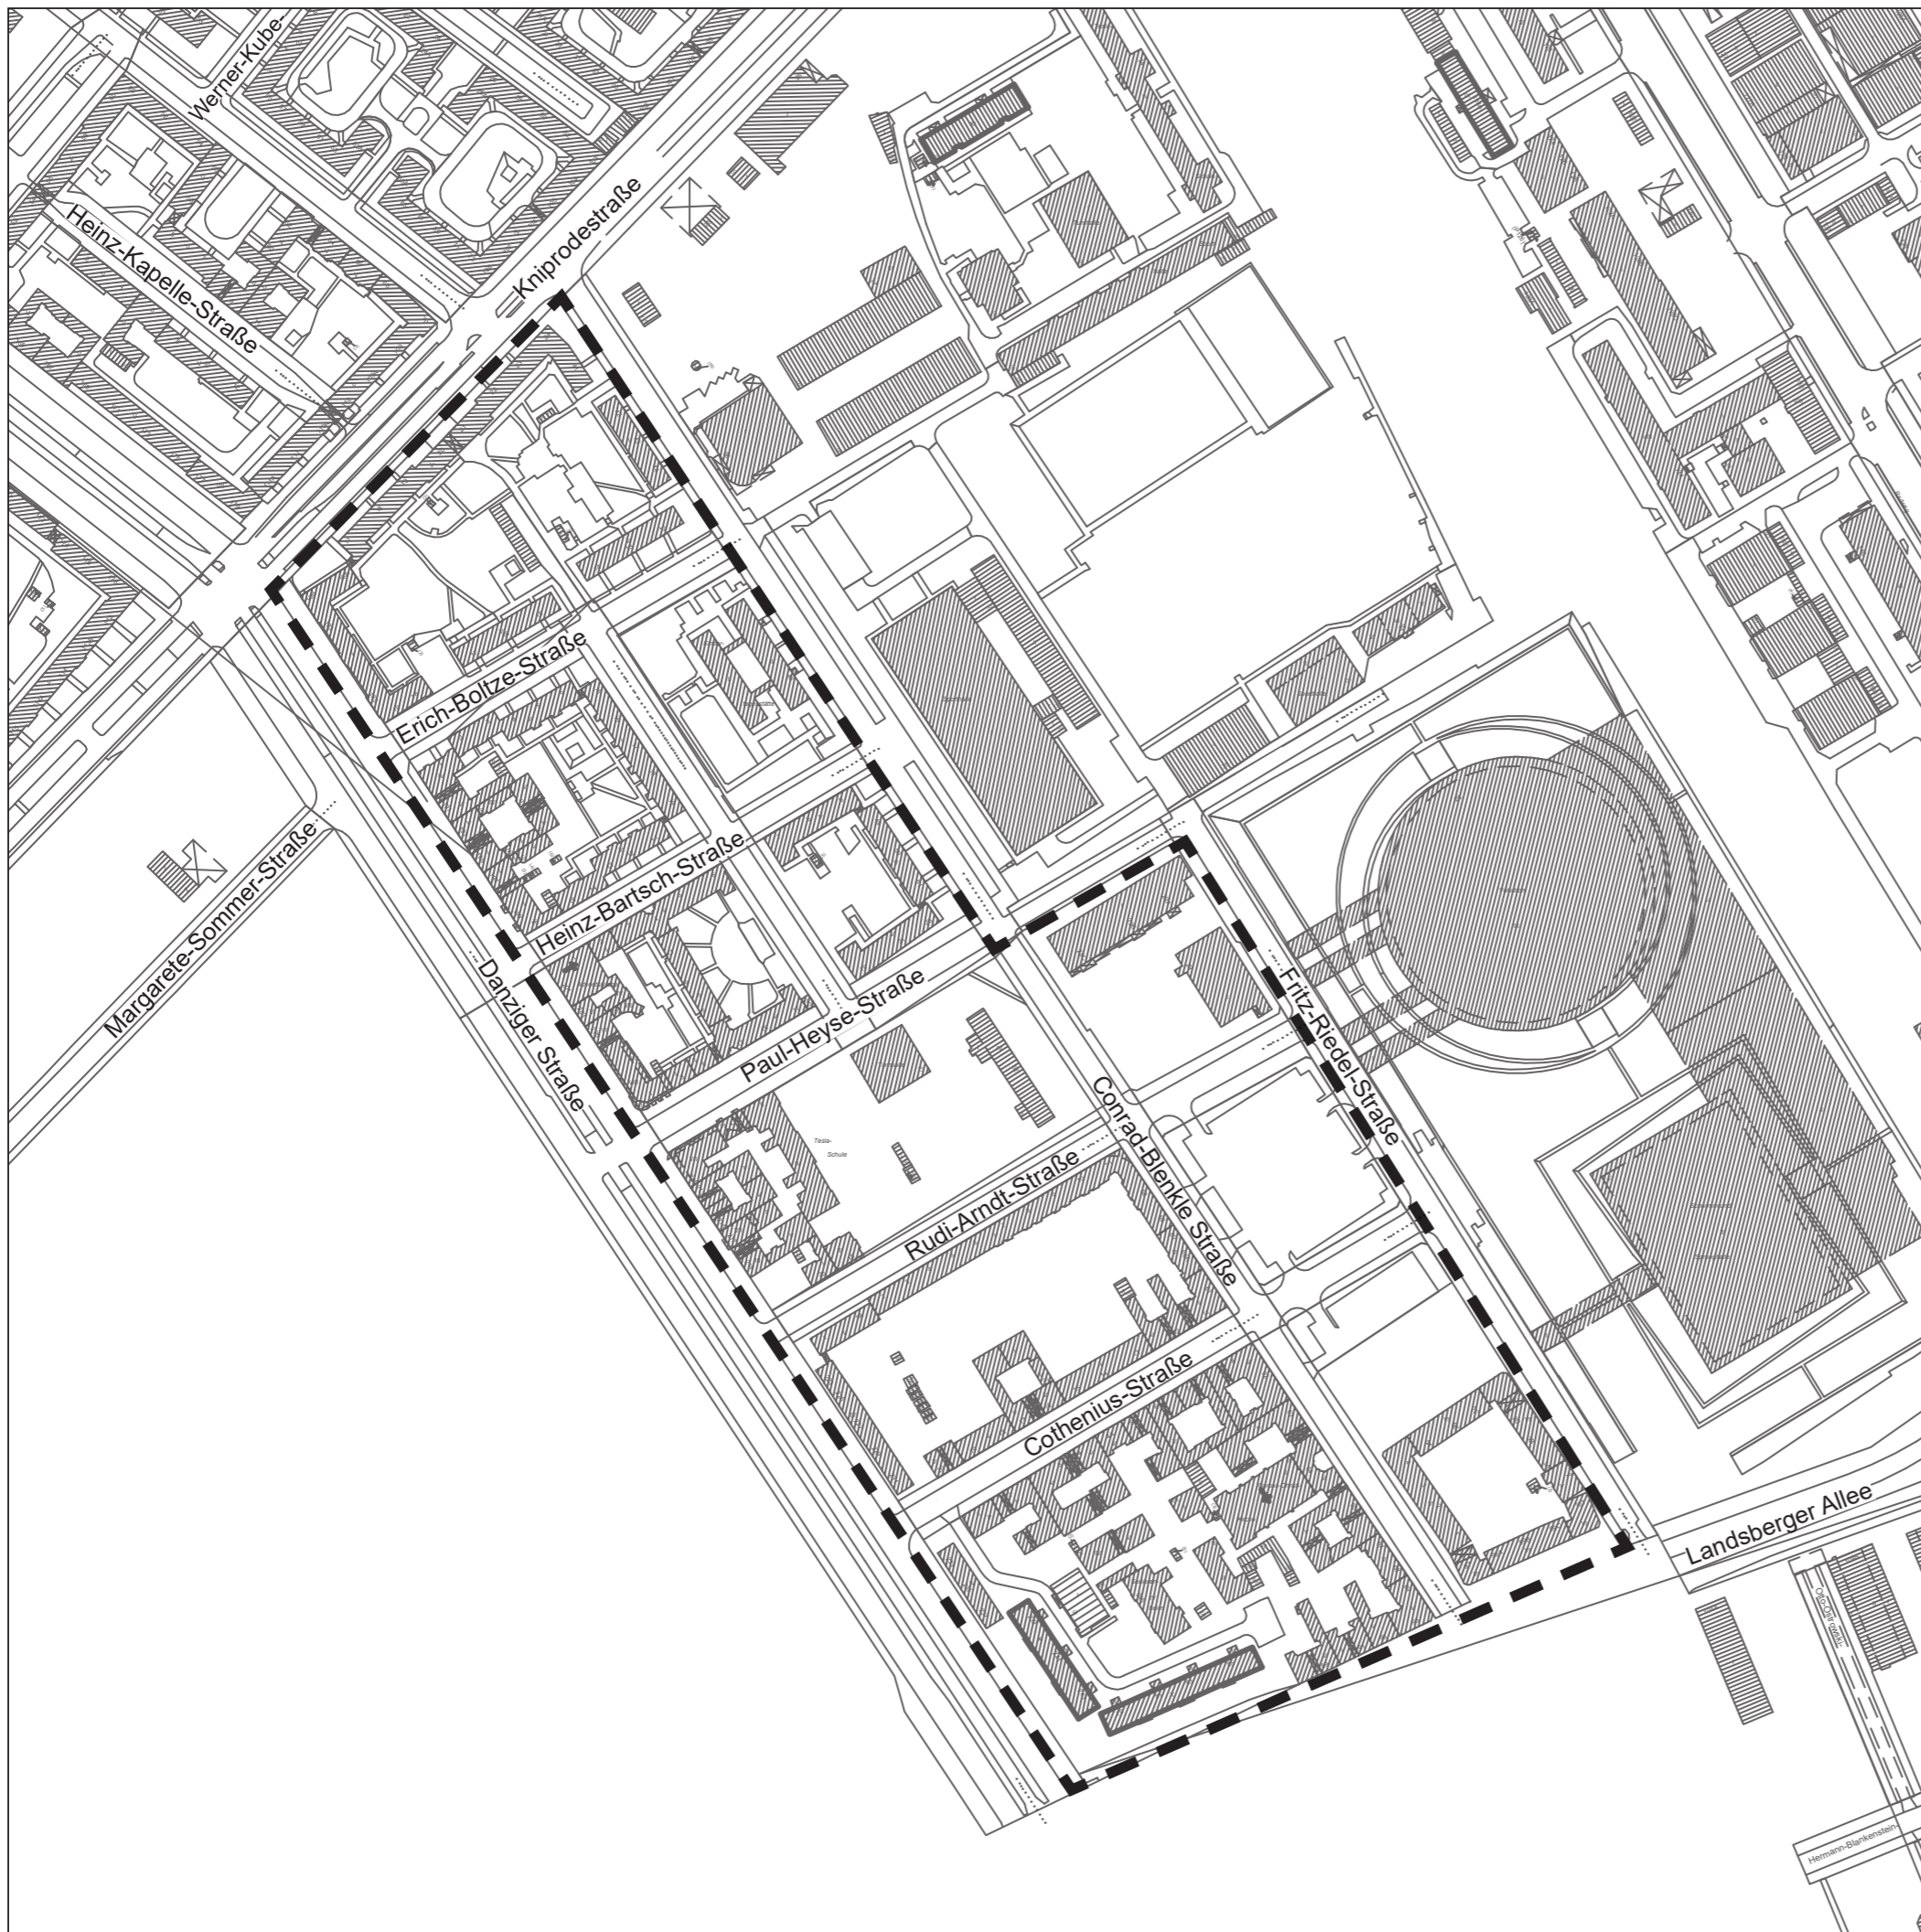

■■■■■ Erhaltungsgebiet Danziger Straße Ost

Bezirksamt Pankow von Berlin

Maßstab 1:4000 (A3)

