


Anlage 2

Zu § 1 der Verordnung zur Änderung der Erhaltungsverordnung gemäß § 172 Abs. 1 Satz 1 Nr. 2 BauGB für das Gebiet „Humannplatz“ im Bezirk Pankow, Ortsteil Prenzlauer Berg.

Der Geltungsbereich (neu) wird begrenzt durch Schönhauser Allee – Wisbyer Straße – Prenzlauer Allee – den S-Bahn-Graben, kenntlich gemacht durch eine durchbrochene Linie. Die Innenkante der durchbrochenen Linie kennzeichnet die Gebietsgrenzen.

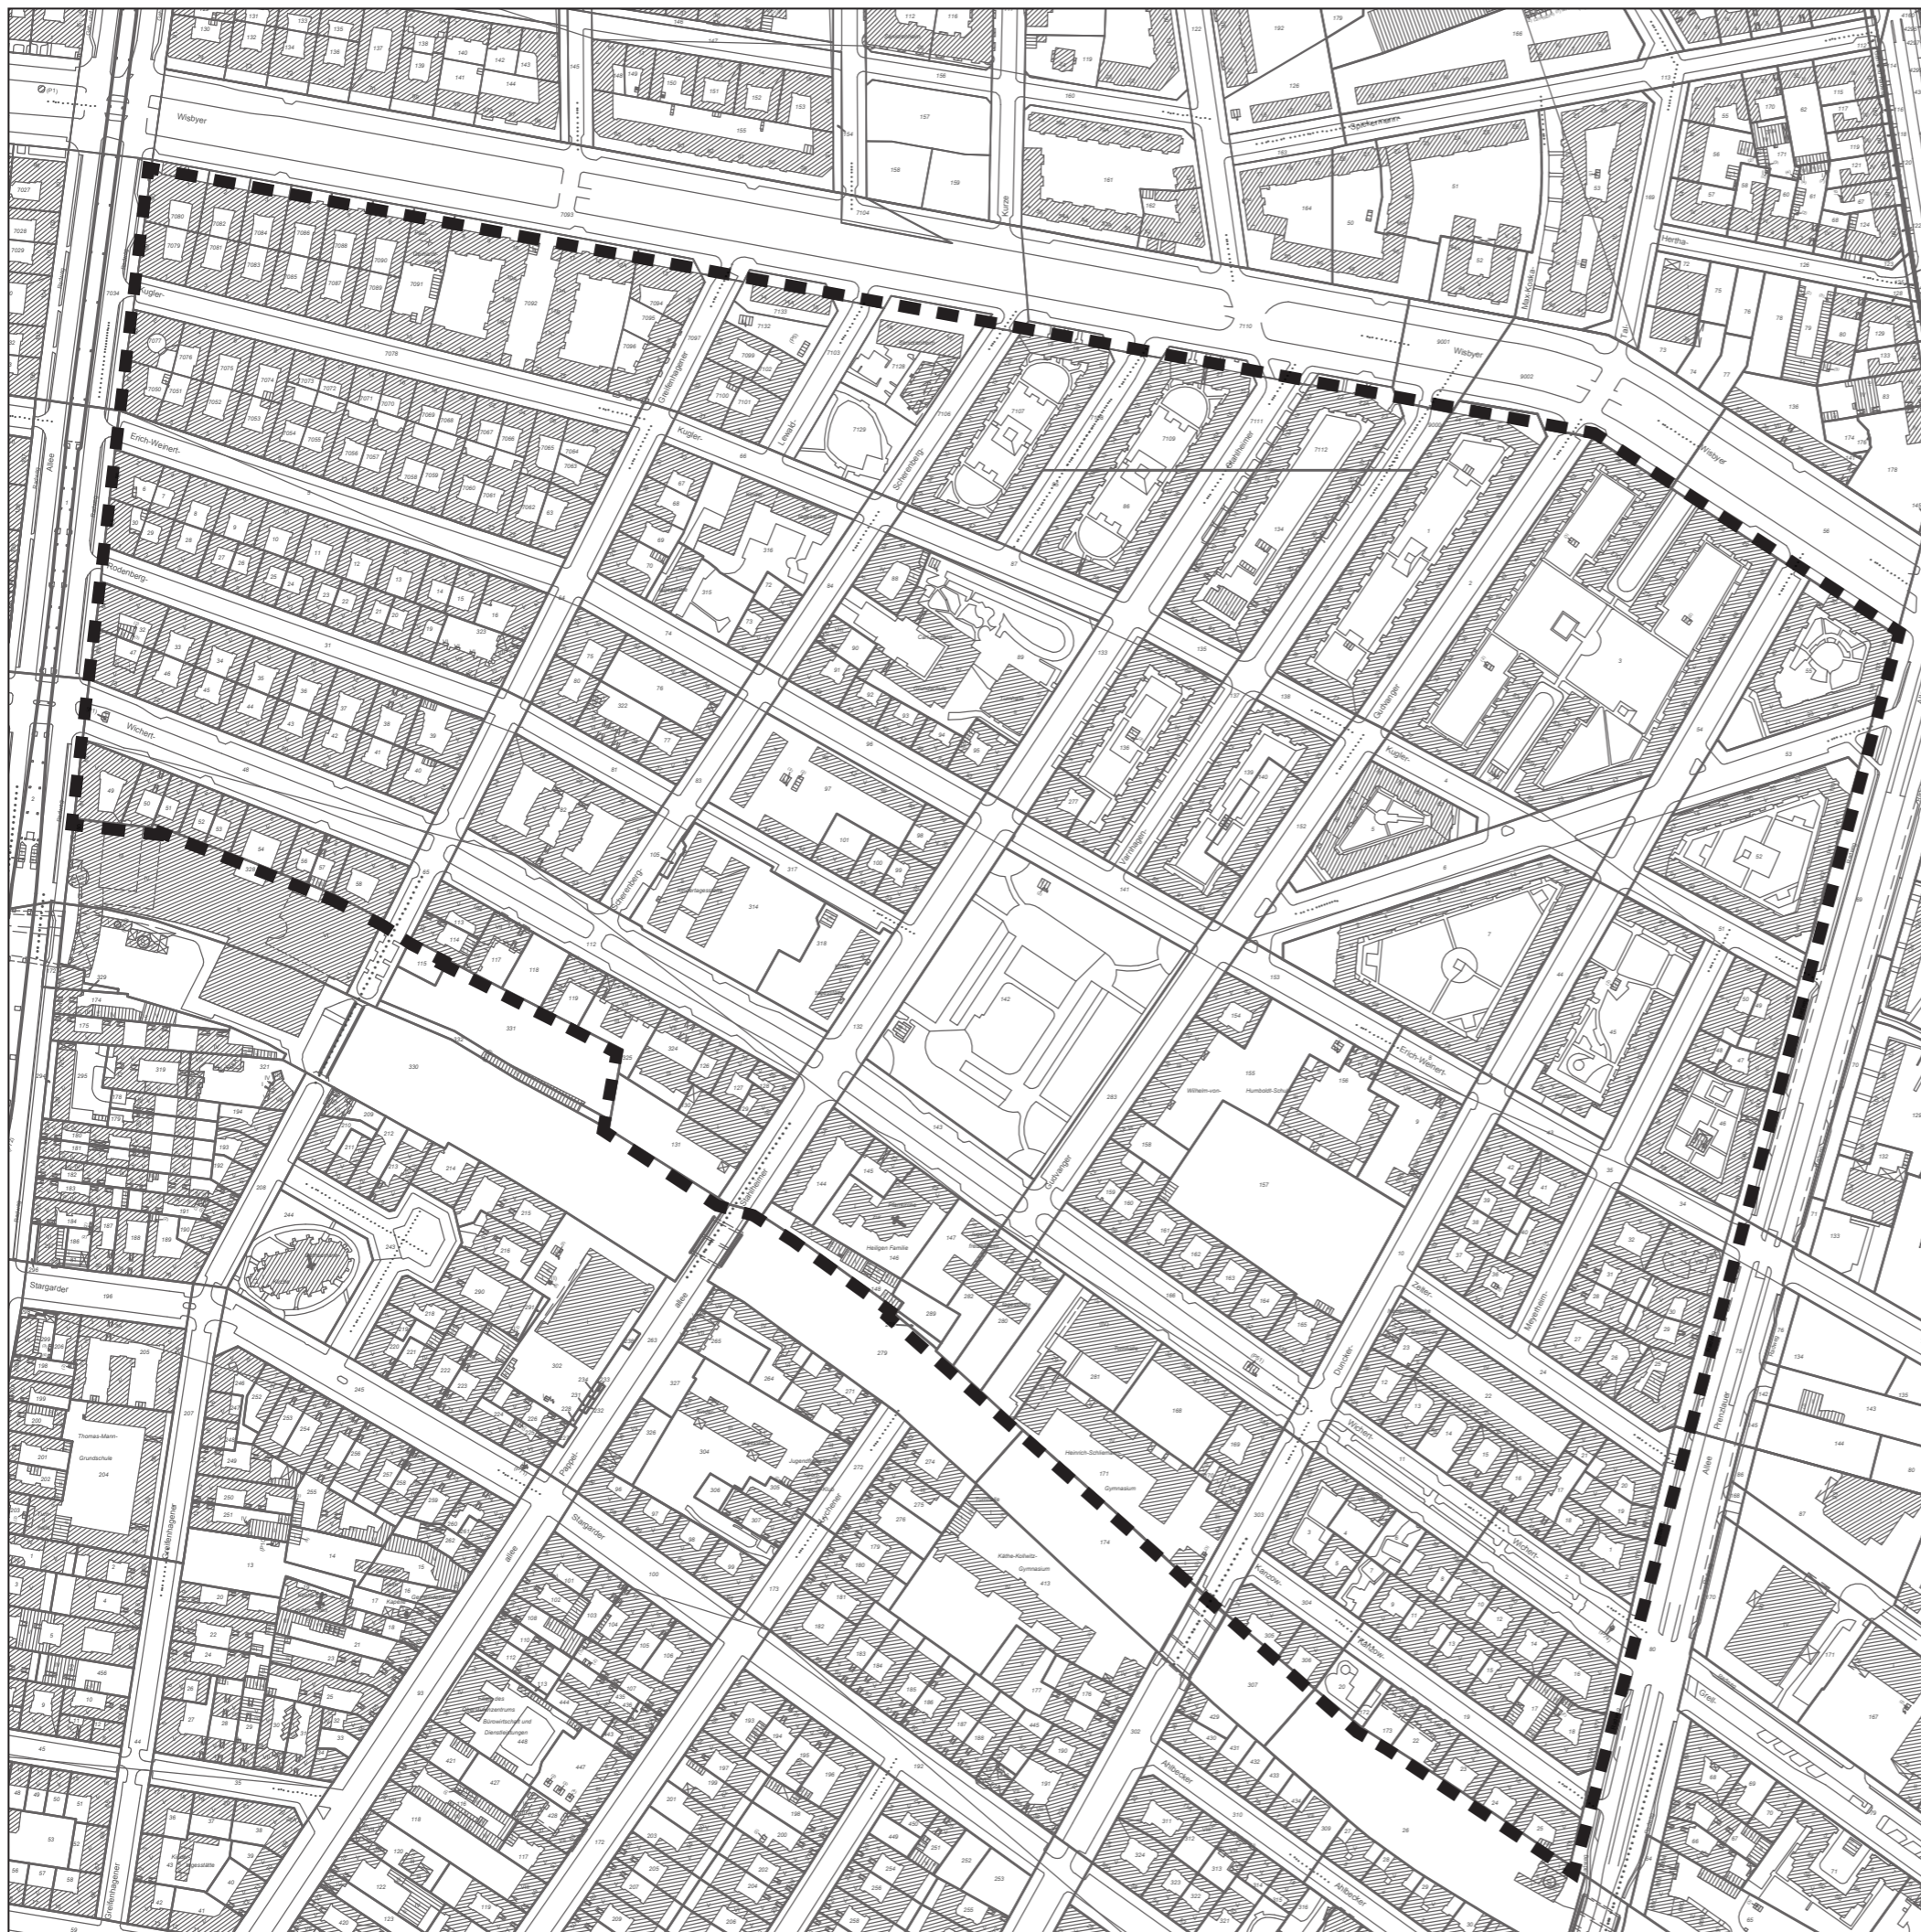

■■■■■ Erhaltungsgebiet Humannplatz

Bezirksamt Pankow von Berlin

Maßstab 1:4000 (A3)

