

Abzeichnung



Anschluß Blatt 3

Anschluß Blatt 1

Bebauungsplan - Entwurf XVIII-20b

Bebauungsplan - Entwurf XVIII-24

Aufgestellt : Berlin, den 13. 12. 1994
 Bezirksamt Weißensee von Berlin
 Abt. Bau - und Wohnungswesen
 Stadtplanungsamt


Liepold
 Amtsleiter

Der Bebauungsplan wurde in der Zeit vom 03. 01. 1994 bis 17. 01. 1994 öffentlich ausgelegt und hat die Zustimmung der Bezirksverordnetenversammlung mit Beschluß vom 09. 03. 1994 erhalten.
 Berlin, den 10. 03. 1994

Bezirksamt Weißensee von Berlin
 Abt. Bau - und Wohnungswesen
 Stadtplanungsamt

Liepold
 Amtsleiter

Maßstab 1 : 1000

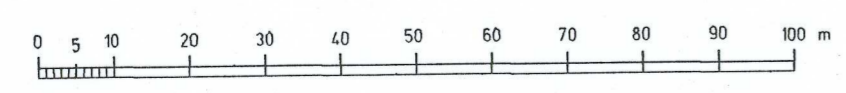

XVIII- 20a Blatt 2

Planunterlage : Karte von Berlin 1 : 1000
 Stand Oktober 1993

Hiermit wird bezeugt, daß der Inhalt dieser Abzeichnung mit dem Inhalt von der Senatsverwaltung für Bau- und Wohnungswesen gezeichneten Urschrift des Bebauungsplanes vom 16. Mai 1994 übereinstimmt.
 Berlin, den 06. Sep. 1994
 Bezirksamt Weißensee von Berlin
 Abt. Bau- und Wohnungswesen
 Vermessungsamt
 Im Auftrag

Zu diesem Bebauungsplan gehören die Deckblätter vom 18. Januar 1994 und vom 28. März 1994
 (In diese Abzeichnung eingearbeitet.)