


Abzeichnung



Maßstab 1 : 1000

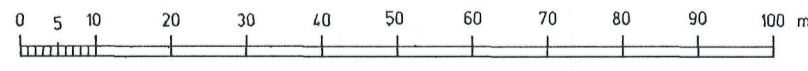

XVIII- 20a Blatt 3

Planunterlagen : Karte von Berlin 1 : 1000
Stand Oktober 1993

Hiermit wird beglaubigt, daß der Inhalt dieser Abzeichnung mit dem Inhalt von der Senatsverwaltung für Bau- und Wohnungswesen gezeichneten Urschrift des Bebauungsplanes vom 16. Mai 1994 übereinstimmt.
Berlin, den 11. 06. 1994
Bezirksamt Weißensee von Berlin
Abt. Bau- und Wohnungswesen
Vermessungsamt
im Auftrag

Zu diesem Bebauungsplan gehören die Deckblätter vom 18. Januar 1994 und vom 28. März 1994.
(In diese Abzeichnung eingearbeitet)

Aufgestellt : Berlin, den 13. 12. 1994
Bezirksamt Weißensee von Berlin
Abt. Bau- und Wohnungswesen
Stadtplanungsamt

Liepold
Amtsleiter

Der Bebauungsplan wurde in der Zeit vom 03. 01. 1994 bis 17. 01. 1994 öffentlich ausgelegt und hat die Zustimmung der Bezirksverordnetenversammlung mit Beschluß vom 09. 03. 1994 erhalten.
Berlin, den 10. 03. 1994

Bezirksamt Weißensee von Berlin
Abt. Bau- und Wohnungswesen
Stadtplanungsamt

Liepold
Amtsleiter