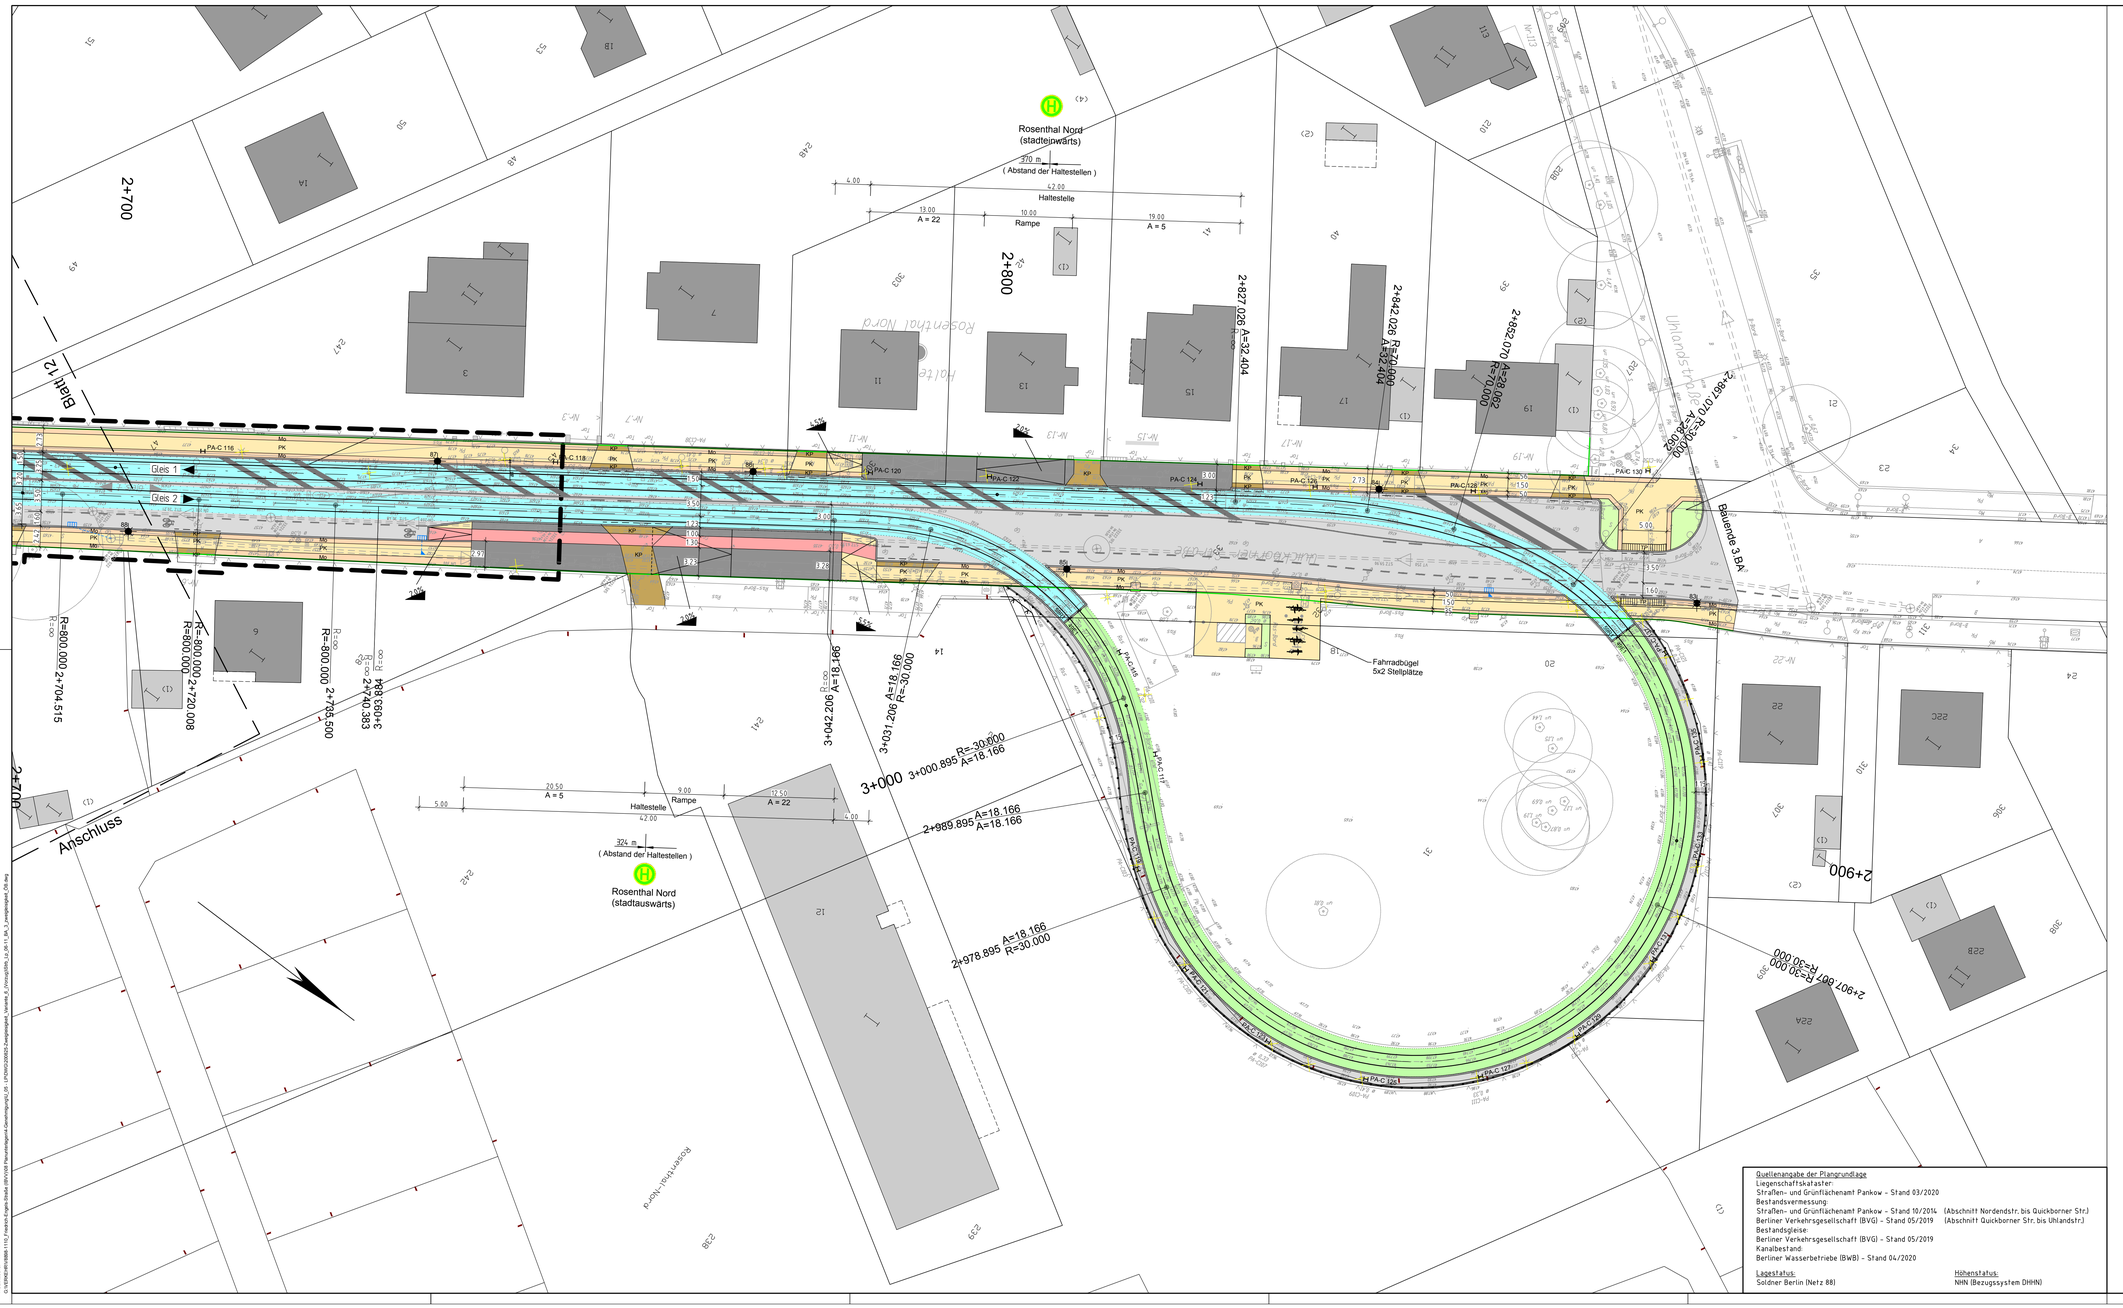

Legende :

Mo	Mosaikpflaster		Planfeststellungsgrenze
PK	Gehwegplatten		Straßenbegrenzungslinie
	Taktile Platten		TBA Baugrenze
BP	Betonpflaster		Bordstein
KP	Kleinpflaster		abgesenkter Bordstein
GP	Parkbucht mit Großpflaster		Geländer
Ra	Begrünung mit Rasen		Winkelstützwand
A	Asphalt		Einfriedung (Zaun)
	Dienstweg		Katastergrenzen
	Haltestelle	2.0	gepl. Fahrradständer
	Schotter		
	Gleis straßenbündig		
	Baumpflanzung	r a = 5000 m ü.NN 5.660.382 h 75.44.754.45	Gefällebrechpunkt mit Angaben von Gefälle (Steigung) in Prozent, Länge der Gefälle-(Steigungs-) Strecke , Ausrundungshalbmesser, Station und Höhe des Punktes
	Baumstandort (Bestand)		
	Baumstandort (Fällung)		
	Lane-Light		Tiefpunkt
111	Beleuchtungsmast (verbleibt im Bestand)		Hochpunkt
222	Beleuchtungsmast (Planung)	45.15	geplante Höhe
	Rückbau Ausstattung	45.15	Hoch- / Tiefpunkte
	Rückbau Gebäude	44.89	vorhandene Höhe
	Rückbau Geländer	0.5 %	Gefälle %
	Rückbau Einfriedung (Zaun)		Straßenablauf
Pa-C69	Fahrleitungsmast		

7 8 9 10 11 12 13

3. Bauabschnitt

Blatt 07 Blatt 08 Blatt 09 Blatt 10 Blatt 11 Blatt 12 Blatt 13

Nr.	Art der Änderung	Datum	Zeichen

Vössing Ingenieurgesellschaft mbH
Brunnenstraße 29-31
40223 Düsseldorf

im Auftrag der:

Vössing Vepro Ingenieurgesellschaft mbH
Storkower Straße 132
10407 Berlin

VÖSSING INGENIEURE

	Datum	Name
gez.	Nov-20	SV
bearb.	Nov-20	SM
gepr.		

Bezirksamt Pankow von Berlin
Abt. Stadtentwicklung
Straßen- und Grünflächenamt

Darßer Straße 203
13088 Berlin

Berlin

bearb.	SGa 51			
gepr.	SGa 5			

Berliner Verkehrsbetriebe (BVG)
Anstalt des öffentlichen Rechts
Bereich Infrastruktur

Holzmarktstraße 15-17
10179 Berlin

BVG

bearb.				
gepr.				

ENTWURFSPLANUNG

Arbeitsstand für Öffentlichkeitsbeteiligung Stand: 15.09.20

Straßenbauverwaltung

Bezirksamt Pankow von Berlin
Abt. Stadtentwicklung
Straßen- und Grünflächenamt

PROJIS-Nr.: --

Unterlage / Blatt-Nr.: 5/13

Lageplan

Maßstab: 1250

Umbau der Friedrich-Engels-Straße – Wilhelmsruher Damm

3. Bauabschnitt

Variante 4 Quickborner Straße

von Nordendstraße bis Quickborner Straße im Bezirk Pankow von Berlin

Antragsteller :

Bezirksamt Pankow von Berlin
Abteilung Stadtentwicklung
Straßen- und Grünflächenamt

gez.

Berlin, den

Auslegung :

Anhörungsbehörde :

Planfeststellungsbehörde :

Quellenangabe der Plangrundlage
Liegenschaftskataster:
Straßen- und Grünflächenamt Pankow – Stand 03/2020
Bestandsvermessung
Straßen- und Grünflächenamt Pankow – Stand 10/2014 (Abschnitt Nordendstr. bis Quickborner Str.)
Berliner Verkehrsgesellschaft (BVG) – Stand 05/2019 (Abschnitt Quickborner Str. bis Uhlandstr.)
Bestandsgleise:
Berliner Verkehrsgesellschaft (BVG) – Stand 05/2019
Kanalbestand
Berliner Wasserbetriebe (BWB) – Stand 04/2020

Lagestatus:
Soldner Berlin (Netz 88)

Höhenstatus:
NHN (Bezugssystem DHHN)

Bauabschnitt: 3
Bearbeitung: 01.11.2020
Plan-Datum: 01.11.2020
Layout-Name: BVG_LP_TL.dwg
Layout-Datum: 01.11.2020
G:\EXTERN\PROJEKTE\111_Friedrich-Engels-Straße\1BV\DGN Planunterlagen\Lageplan\Lageplan_Variante_4_3.Vorzug\BVG_LP_5A-11_BA_3_Lageplangleis_DB.dwg