Friedrich - Engels - Straße

3. Bauabschnitt von Nordendstraße bis Hauptstraße

RQ 02 (Mittellage, zweigleisig)

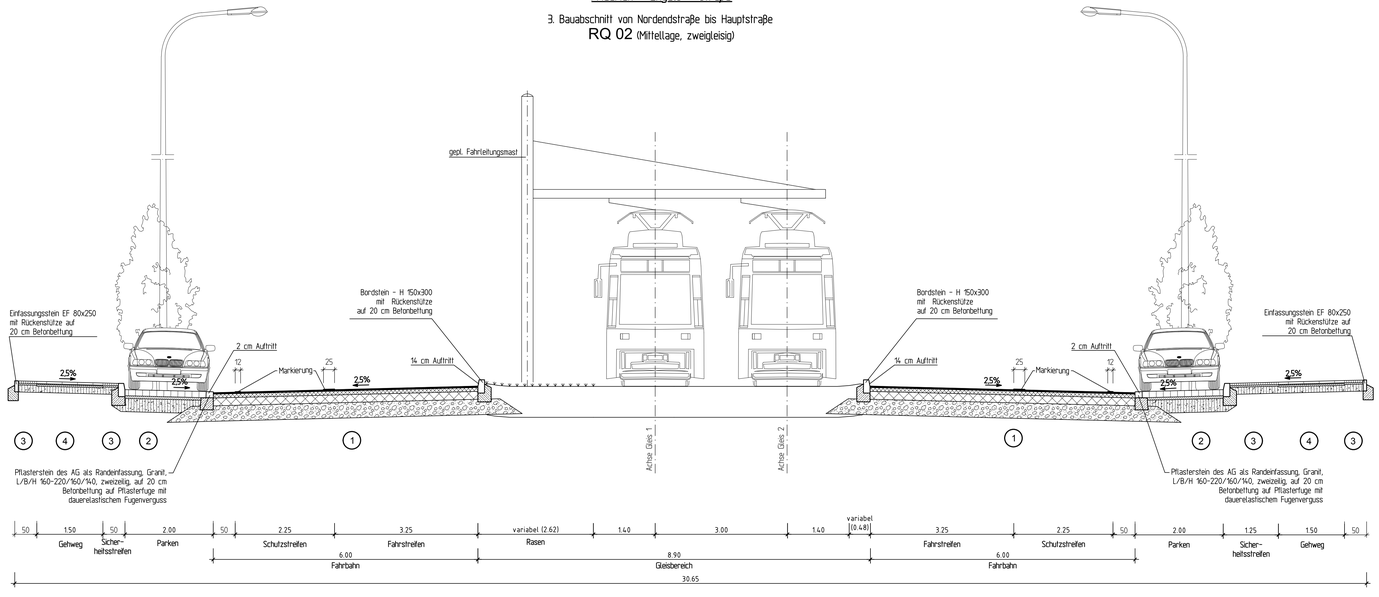

(1) Oberbau Fahrbahn und Radfahrstreifen auf der Fahrbahn
Bk 32, RStO 12 Tafel 1, Zeile 1

3,5 cm	Splitmastixasphalt
8,5 cm	Asphaltbinder
18 cm	Asphalttragschicht
35 cm	Frostschutzschicht
65 cm	Gesamtdicke

(2) Oberbau Parkstreifen
Bk1,0, RStO 12 in Anlehnung an Tafel 3, Zeile 3

14 cm	Pflasterstein des AG, Granit, L/B/H 16-22/16/14 cm in Reihe (quer)
6 cm	Pflastersand
30 cm	Schottertragschicht
50 cm	Gesamtdicke

(3) Oberbau Gehweg, Ober- und Unterstreifen

5 cm	Mosaikpflaster
4 cm	Pflastersand
16 cm	Schottertragschicht
25 cm	Gesamtdicke

(4) Oberbau Gehweg, Plattenbahn

5 cm	Gehwegplatten aus Beton, Größe 35x35x5 cm in Diagonalverband verlegen, Vorsatz, ungeschliffen
2 cm	Kalkmörtel
3 cm	Pflastersand
15 cm	Schottertragschicht
25 cm	Gesamtdicke

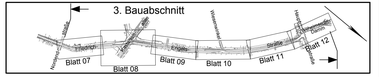

Vössing Ingenieurgesellschaft mbH
Brunnenstraße 29-31
40223 Düsseldorf

im Auftrag der:

Vössing Vepro Ingenieurgesellschaft mbH
Storkower Straße 132
10407 Berlin

	Datum	Name
gez.	11/2015	Dürre
bearb.	11/2015	Mayr
gepr.		

Bezirksamt Pankow von Berlin
Abt. Stadtentwicklung
Straßen- und Grünflächenamt

Dietfurt Straße 203
13088 Berlin

bearb.	SGa 51		
gepr.	SGa 5		

Berliner Verkehrsbetriebe (BVG)
Anstalt des öffentlichen Rechts
Bereich Infrastruktur

Holzmarktstraße 15-17
10179 Berlin

bearb.	
gepr.	

Nr.	Art der Änderung	Datum	Zeichen

ENTWURFSPLANUNG
Arbeitsstand für Öffentlichkeitsbeteiligung Stand: 15.09.20

Straßenbauverwaltung

Bezirksamt Pankow von Berlin
Abt. Stadtentwicklung
Straßen- und Grünflächenamt

PROJIS-Nr.: --

Unterlage / Blatt-Nr.: 14/2
Regelquerschnitt

Maßstab: 1:50

Umbau der Friedrich-Engels-Straße - Wilhelmsruher Damm

3. Bauabschnitt

Bau km 1+204 bis 2+640

von Nordendstraße bis Quickborner Straße im Bezirk Pankow von Berlin

Antragsteller :

Bezirksamt Pankow von Berlin
Abteilung Stadtentwicklung
Straßen- und Grünflächenamt

gez.

Berlin, den

Anhörungsbehörde :

Land Berlin
Senatsverwaltung für
Umwelt, Verkehr und Klimaschutz, IV E

gez.

Berlin, den

Land Berlin
Senatsverwaltung für
Stadtentwicklung und Wohnen, Abteilung GR, Grundstücksangelegenheiten und Recht, GR 6 1

gez.

Berlin, den

Planfeststellungsbehörde :

Land Berlin
Senatsverwaltung für
Umwelt, Verkehr und Klimaschutz, IV E

gez.

Berlin, den

Pfotdatei erstellt: Sven Simpson 10.11.2020 / 13:11 Uhr

Bearbeiter: Sven Simpson
Datum: 10.11.2020
Layout/Datei: RQ_14.dgn

G:\VEDWEH\WERK-TPL\Projekte-Straße (BV)\Stadt Planunterlagen\Genehmigung\SQ_14 - RQ\DGN\TEMP\RQ_3Bauj