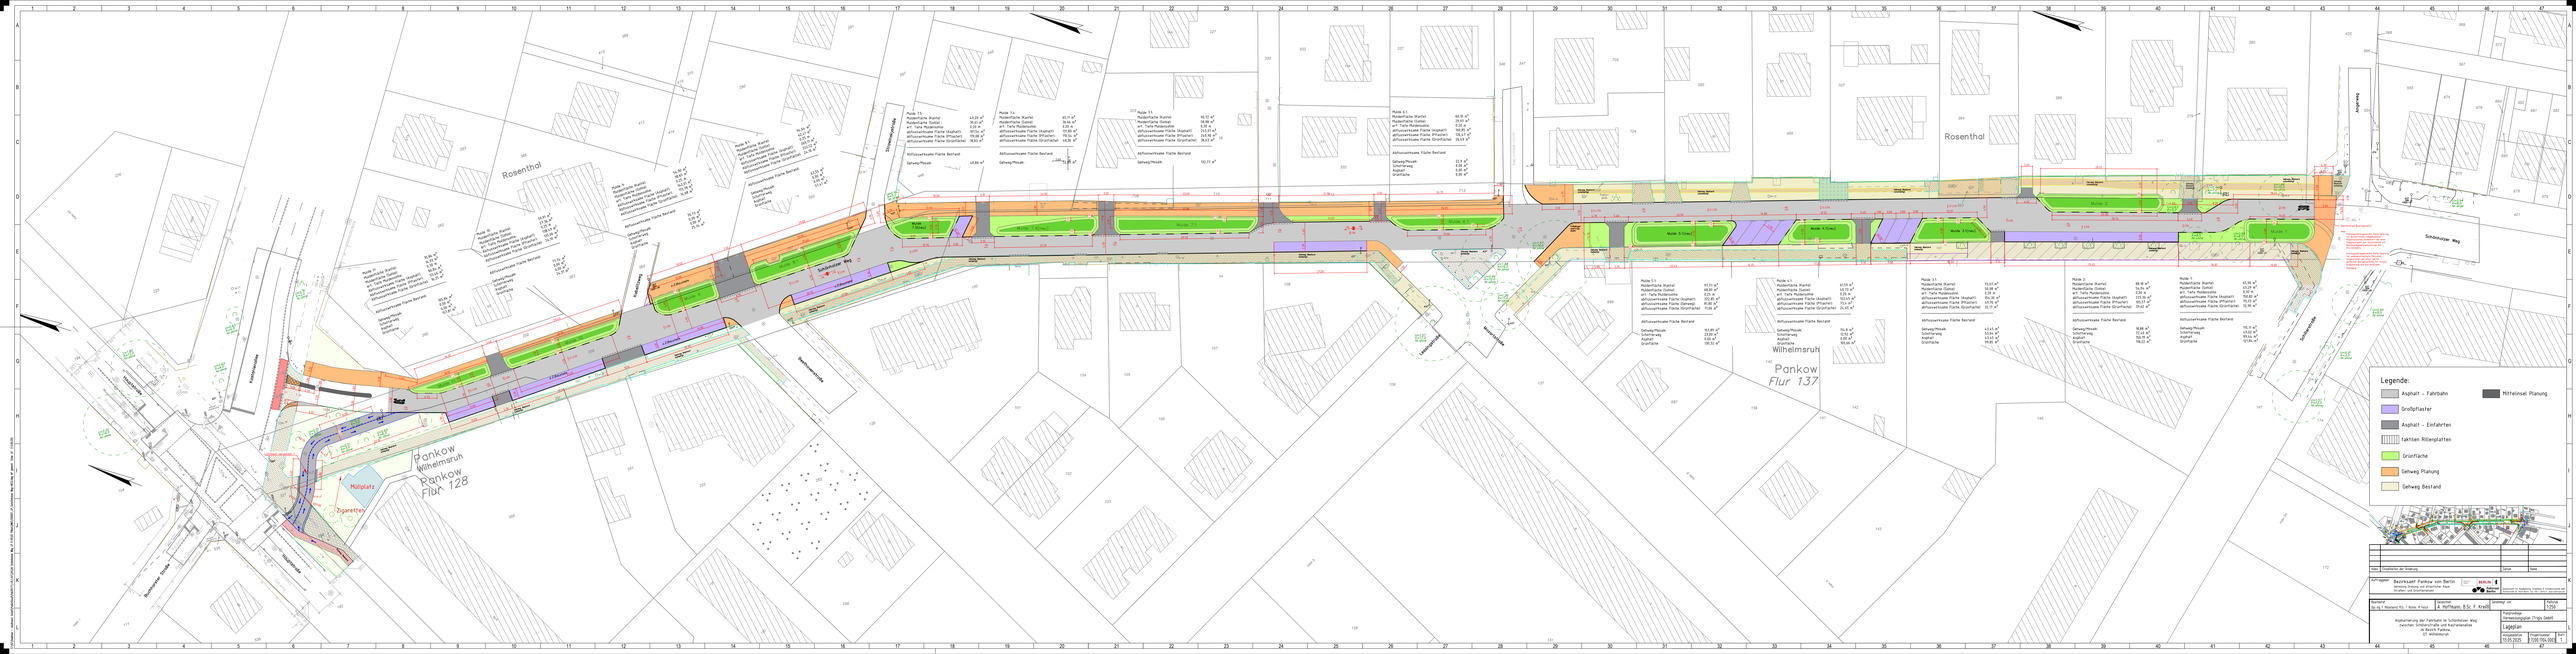

Mark	Änderungen der Anderung	Datum	Name

Auftraggeber: Bezirksamt Pankow von Berlin
Abteilung Tiefbau und öffentlicher Raum
Straßen- und Grünflächenamt

BERLIN

Gefördert in Anteilen durch Mittel des Bundesministeriums für Verkehr und digitale Infrastruktur

Bearbeitet: Ing. M.Sc. T. Nguyen, Ing. T. Bosse, A. Fazzi

Geprüft: A. Hoffmann, B.Sc. F. Kreßl

Gezeichnet am: 12.09.2023

Maßstab: 1:250

Projektnummer: 1.0.1.1.0.0.0