


Querschnitt Mulde 2 Schönholzer Weg

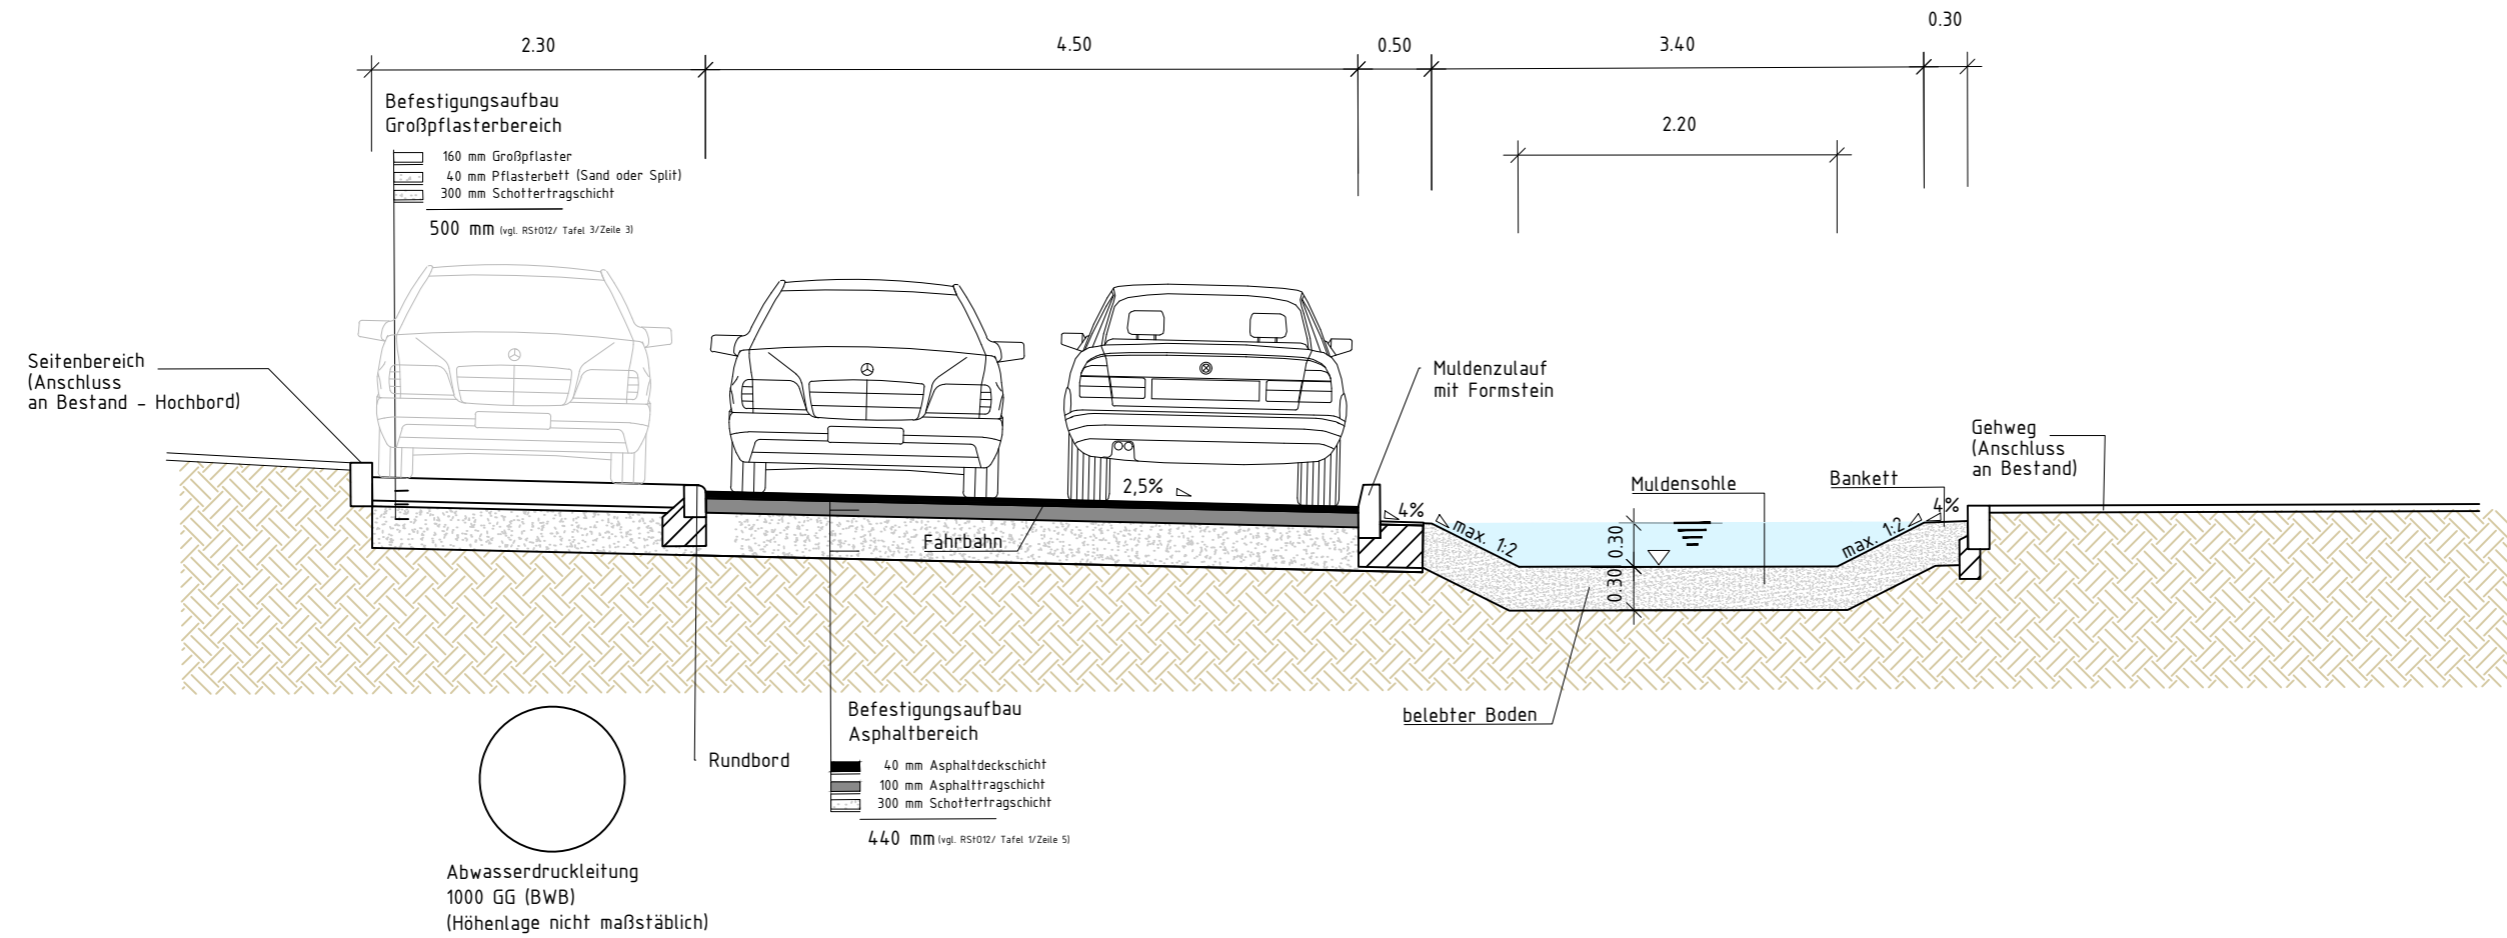

Auftraggeber Bezirksamt Pankow von Berlin Abteilung Ordnung und öffentlicher Raum Straßen- und Grünflächenamt		Bezirksamt Pankow	BERLIN	Fahrrad Berlin	Gesellschaft für Raumplanung, Städtebau & Verkehrstechnik mbH Rotherstraße 22, 10245 Berlin Tel.: 030 / 55675-0 www.stadtraum.com
Bearbeitet Dipl.-Ing. Möllerbernd, M.Sc. Leber, M.Sc. Richter	Gezeichnet A. Hoffmann; B.Sc. Kreißl; M.Sc. Richter	Genehmigt von	Maßstab 1:50	Plangrundlage	
Asphaltierung der Fahrbahn im Schönholzer Weg zwischen Schillerstraße und Kastanienallee im Bezirk Pankow, OT Wilhelmsruh				Entwurfsplanung	
				Ausgabedatum 13.05.2025	Projektnummer 1.7200.1704.0003