


Landeseigener Friedhof
Hermsdorf
Frohnauer Straße 112-122
13465 Berlin

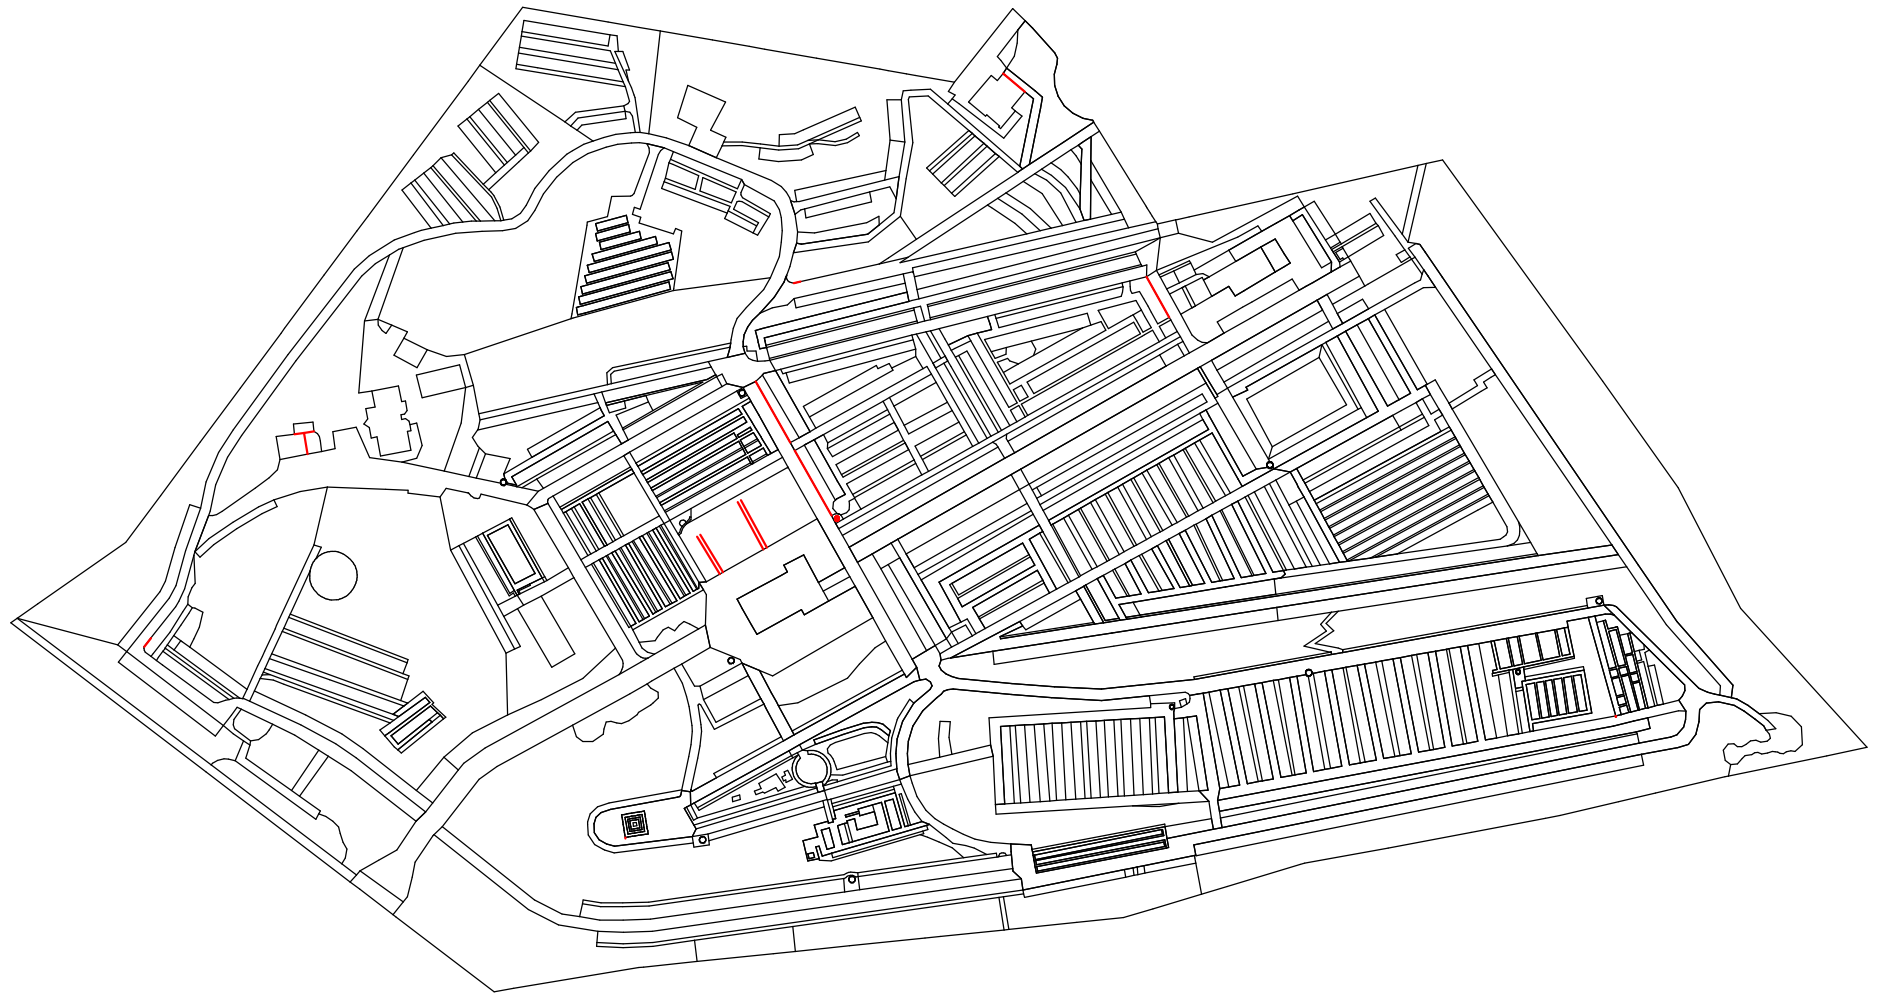

Darstellungsmaßstab 1: 2000