

Anlage 4.1.3.1

Haus a

Grundrisse, Ansichten
mit Angabe der Gebäudehöhen

für die Grundstücke
Daumstraße 46 bis 50

im Bezirk Spandau
Ortsteil Haselhorst


Ansicht
Straße



Ansicht
Hof




Ansicht Nord

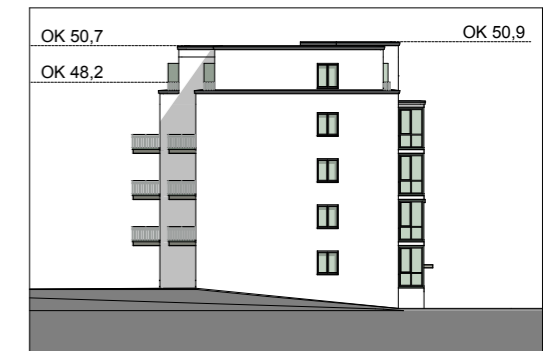


OK Oberkante Gebäude in "m" über NN



SG

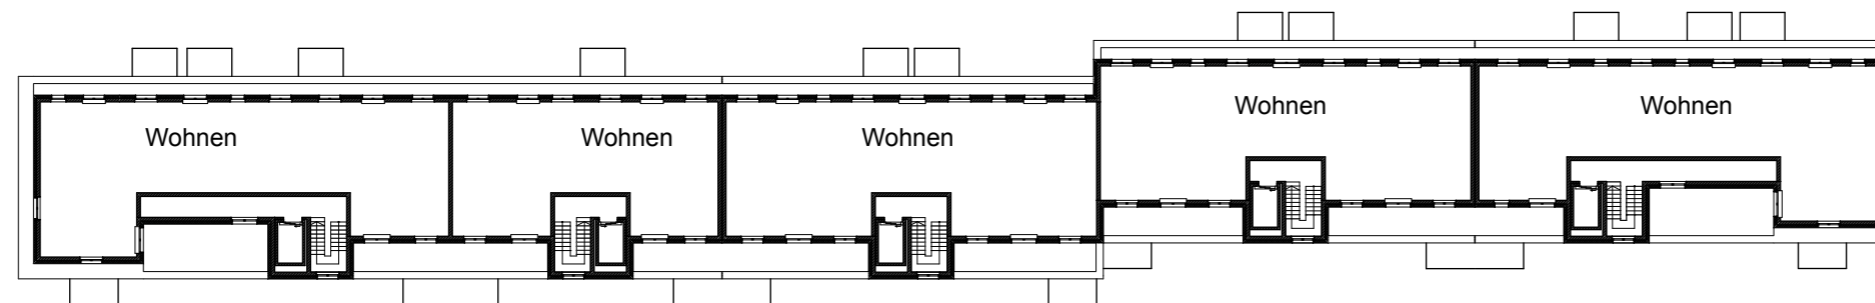


NG

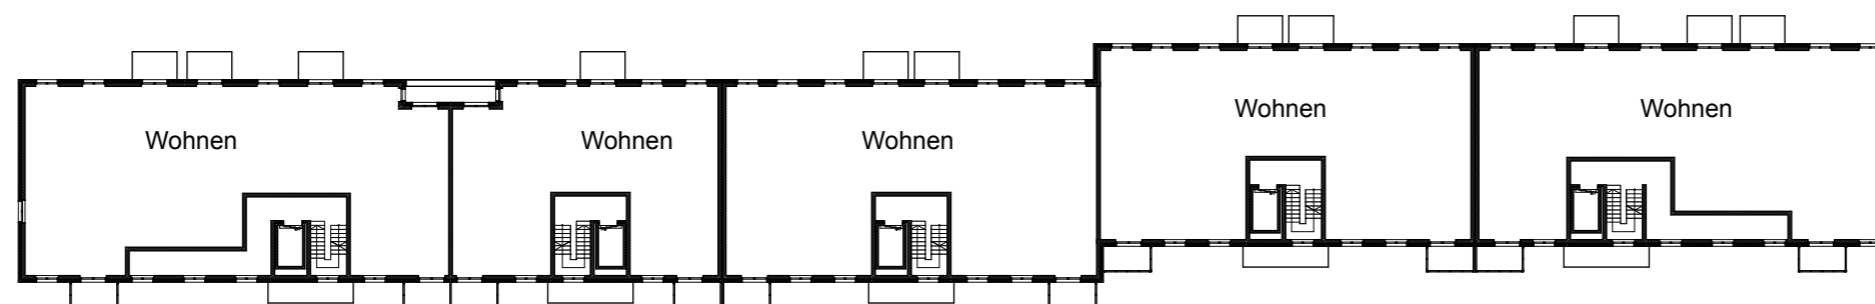

EG

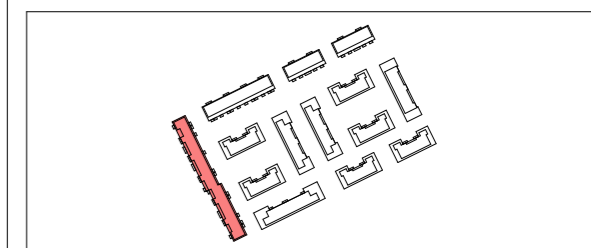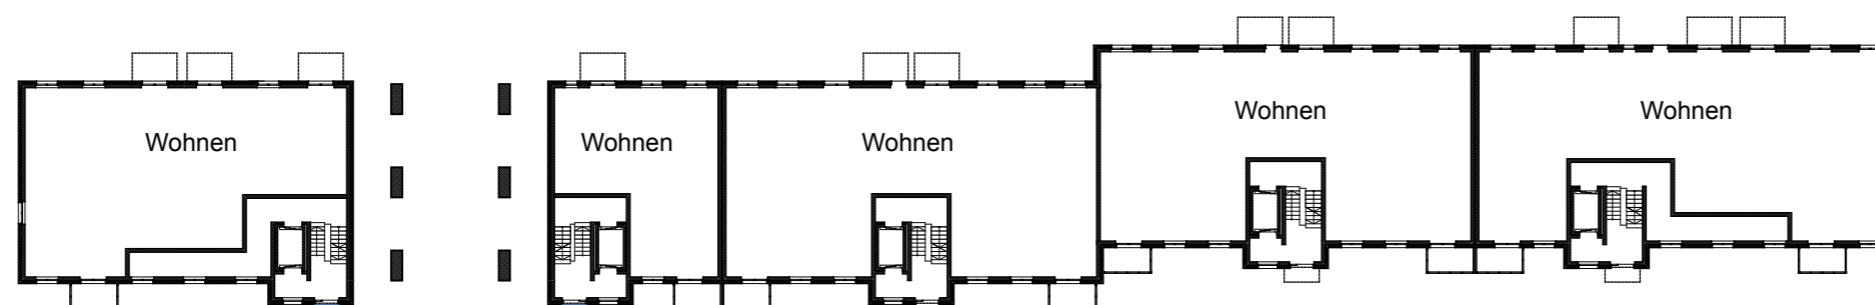

M: 1: 500

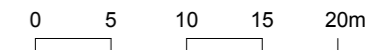

Projektbezeichnung:

**Wohnen an der Havel
Daumstraße 46-50 - Berlin - Spandau**

Vorabenträger:

Wohnungs- und Siedlungsbau Berlin GmbH

Hansastraße 27f
81373 München
+49 (0)89 67990

Architektur- / Planungsbüro:

urbanistica berlin
Kaiser-Friedrich-Str. 90
10585 Berlin
+49 (0)30 421 21 67

MODERSOHN & FREIESLEBEN
Bayernallee 47
14052 Berlin
+49 (0)30 21 75 01 60

Datum: 28.11.2022 PlanID:

DAU_DV-4.1.3.1_H-a