

Fassadenbegrünungen


für die Grundstücke
Daumstraße 46 bis 50

im Bezirk Spandau
Ortsteil Haselhorst



Häuser d // i
Ansicht Ost

Wandflächen von Aufzügen

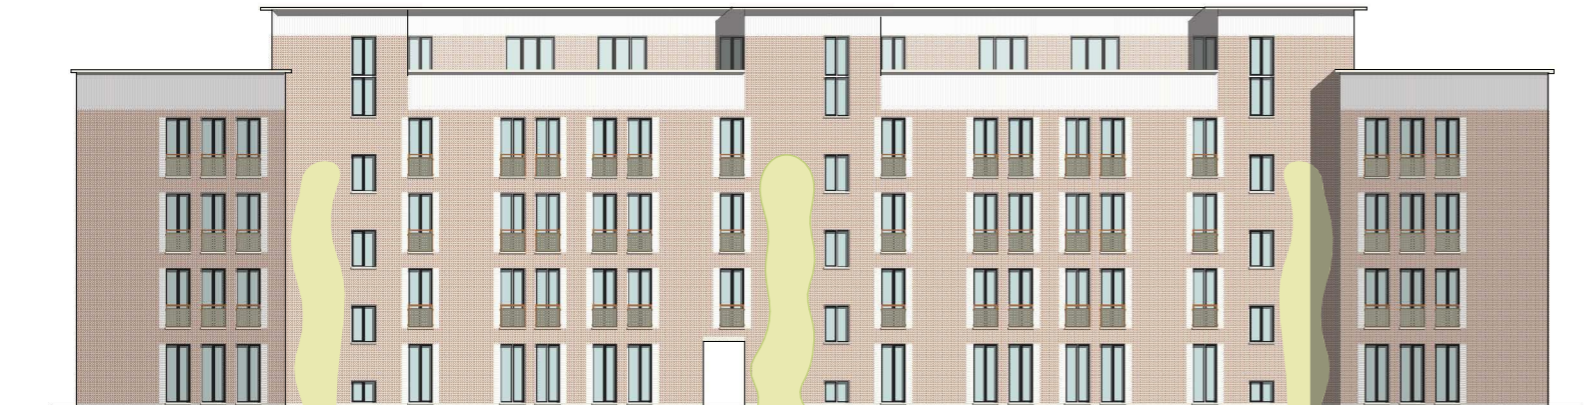


Haus k
Ansicht Ost

Wandflächen von Aufzügen




Haus f
Ansicht Nord


Wandflächen von Aufzügen

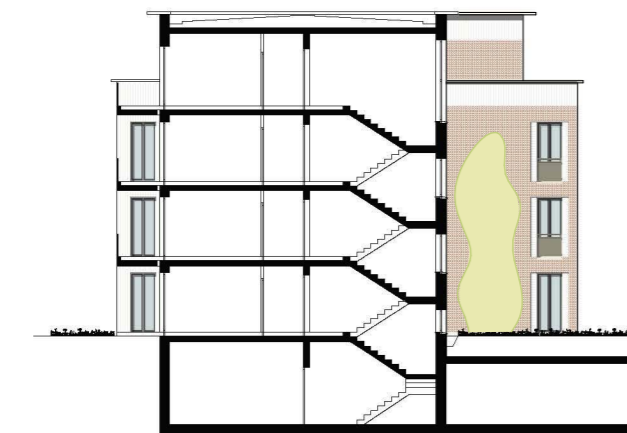


Häuser c // e // j // l
Seitenflügel

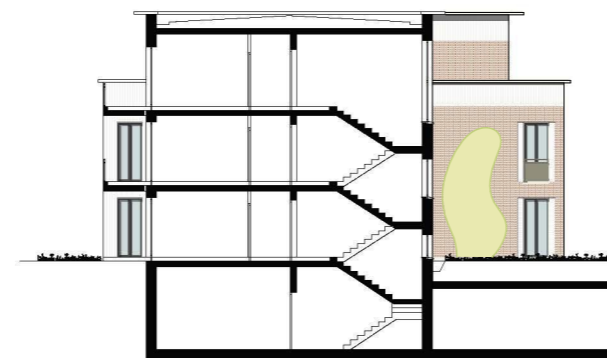


Häuser m // n
Seitenflügel

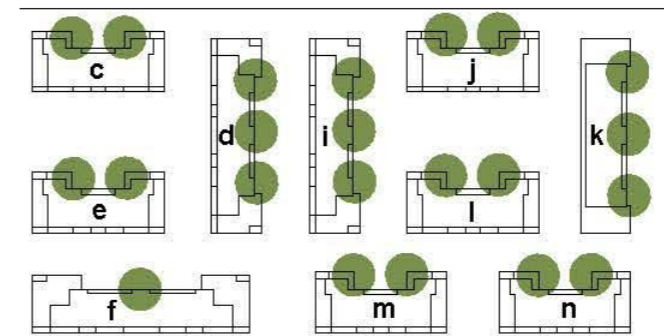


begrünte Fassadenflächen

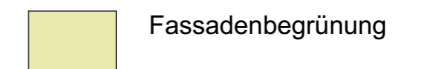

Baufeld 2

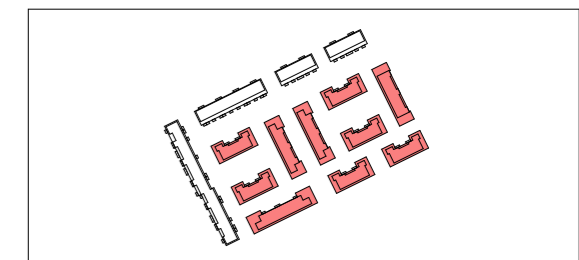

M: 1: 300

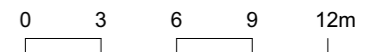

Projektbezeichnung:

**Wohnen an der Havel
Daumstraße 46-50 - Berlin - Spandau**

Vorhabenträger:

Wohnungs- und Siedlungsbau Berlin GmbH

Hansastraße 27f
81373 München
+49 (0)89 67990

Architektur- / Planungsbüro:

urbanistica berlin
Kaiser-Friedrich-Str. 90
10585 Berlin
+49 (0)30 421 21 67

MODERSOHN & FREIESLEBEN
Bayernallee 47
14052 Berlin
+49 (0)30 21 75 01 60

Datum: 27.07.2021

PlanID: DAU_DV-8.2_FE-GR_BF2