


für die
Gartenfelder Straße
zwischen Paulsternstraße und Tegeler Brücke
im Bezirk Spandau, Ortsteil Haselhorst

Maßstab 1:1000

 

Zeichenerklärung

A. Festsetzungen

Baulinien

festzusetzen

aufzuheben

Nicht überbaubare
Flächen Frei- u.
Verkehrsflächen

Straßenbegrenzungslinie
Straßenland
Gewässer

B. Sonstige Eintragungen

Gebäude (Bestand)
mit Geschöbzahl

Wohn- und Mischbauten
Geschäfts-, Lager-, Gewerbe-,
und Industriebauten
öffentliche Gebäude

Versorgungs-
leitungen

Gas

Grenzen usw.

Grenze des Geltungsbereiches
Bezirksgrenze
Ortsteilsgrenze
Grundstücksgrenze
Eigentumsgrenze
Bordkante
Gleisachse
Starkstromleitung
Brücke
zu schützender Baum

Aufgestellt:

Bezirksamt Spandau, Abt. Bau- und Wohnungswesen

Amt für Vermessung

Amt für Stadtplanung

gez.: Langer

gez.: Reichle

Amtsleiter

Amtsleiter

Berlin-Spandau, den 28. 11. 1961

gez.: Bühl

Bezirksstadtrat

Der Bebauungsplan hat die Zustimmung der Bezirksverordnetenversammlung
mit Beschluß Nr. 375 vom 24. 1. 1962 erhalten und wurde
in der Zeit vom 3. 4. 1962 bis 2. 5. 1962 öffentlich ausgelegt.

Berlin-Spandau, den 30. 5. 1962

Bezirksamt Spandau

Abt. Bau- und Wohnungswesen

Amt für Stadtplanung

gez.: Stroschein

1. V. Amtsleiter

Der Bebauungsplan ist auf Grund des § 10 des Bundesbaugesetzes
vom 23. Juni 1960 (BGBl. I S. 341/GVBl. S. 665, 1077) in Verbindung mit § 4 des Gesetzes zur
Ausführung des Bundesbaugesetzes vom 21. Oktober 1960 (GVBl. S. 1080)
durch Verordnung vom heutigen Tage festgesetzt worden.


Berlin, den 19. März 1963

Der Senator für Bau- u. Wohnungswesen

gez.: Schwedler

Die Verordnung ist am 28. 3. 1963 im Gesetz- und Verordnungsblatt
für Berlin auf S. 376 verkündet worden.

Übersichtskarte 1:10 000

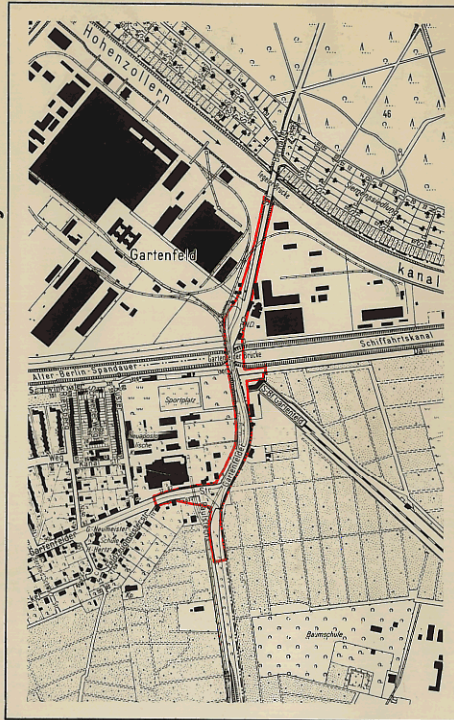

Förmlich festgestellte Fluchtlinien
sind nicht vorhanden.

Planergänzungsbestimmungen.

- Die Einteilung des Straßenraumes ist nicht Gegenstand der Festsetzung.
- Soweit der Plan nichts anderes festsetzt, gelten die baurechtlichen Vorschriften.

Zu diesem Bebauungsplan gehören:

- ein Eigentümerverzeichnis
- ein Blatt Längen- und Querprofile
- das Deckblatt vom 11. März 1963 des Senators für Bau- und Wohnungswesen II (In diese Abzeichnung eingearbeitet)

Diese Abzeichnung enthält die im Deckblatt
zum Bebauungsplan dargestellten Änderungen
und Ergänzungen.

Die Übereinstimmung mit dem Original
wird hiermit beglaubigt.

Berlin-Spandau, den 18. April 1963

Bezirksamt Spandau von Berlin

Abt. Bau- und Wohnungswesen

Amt für Vermessung

in Auftrage

Obervermessungsamt

