



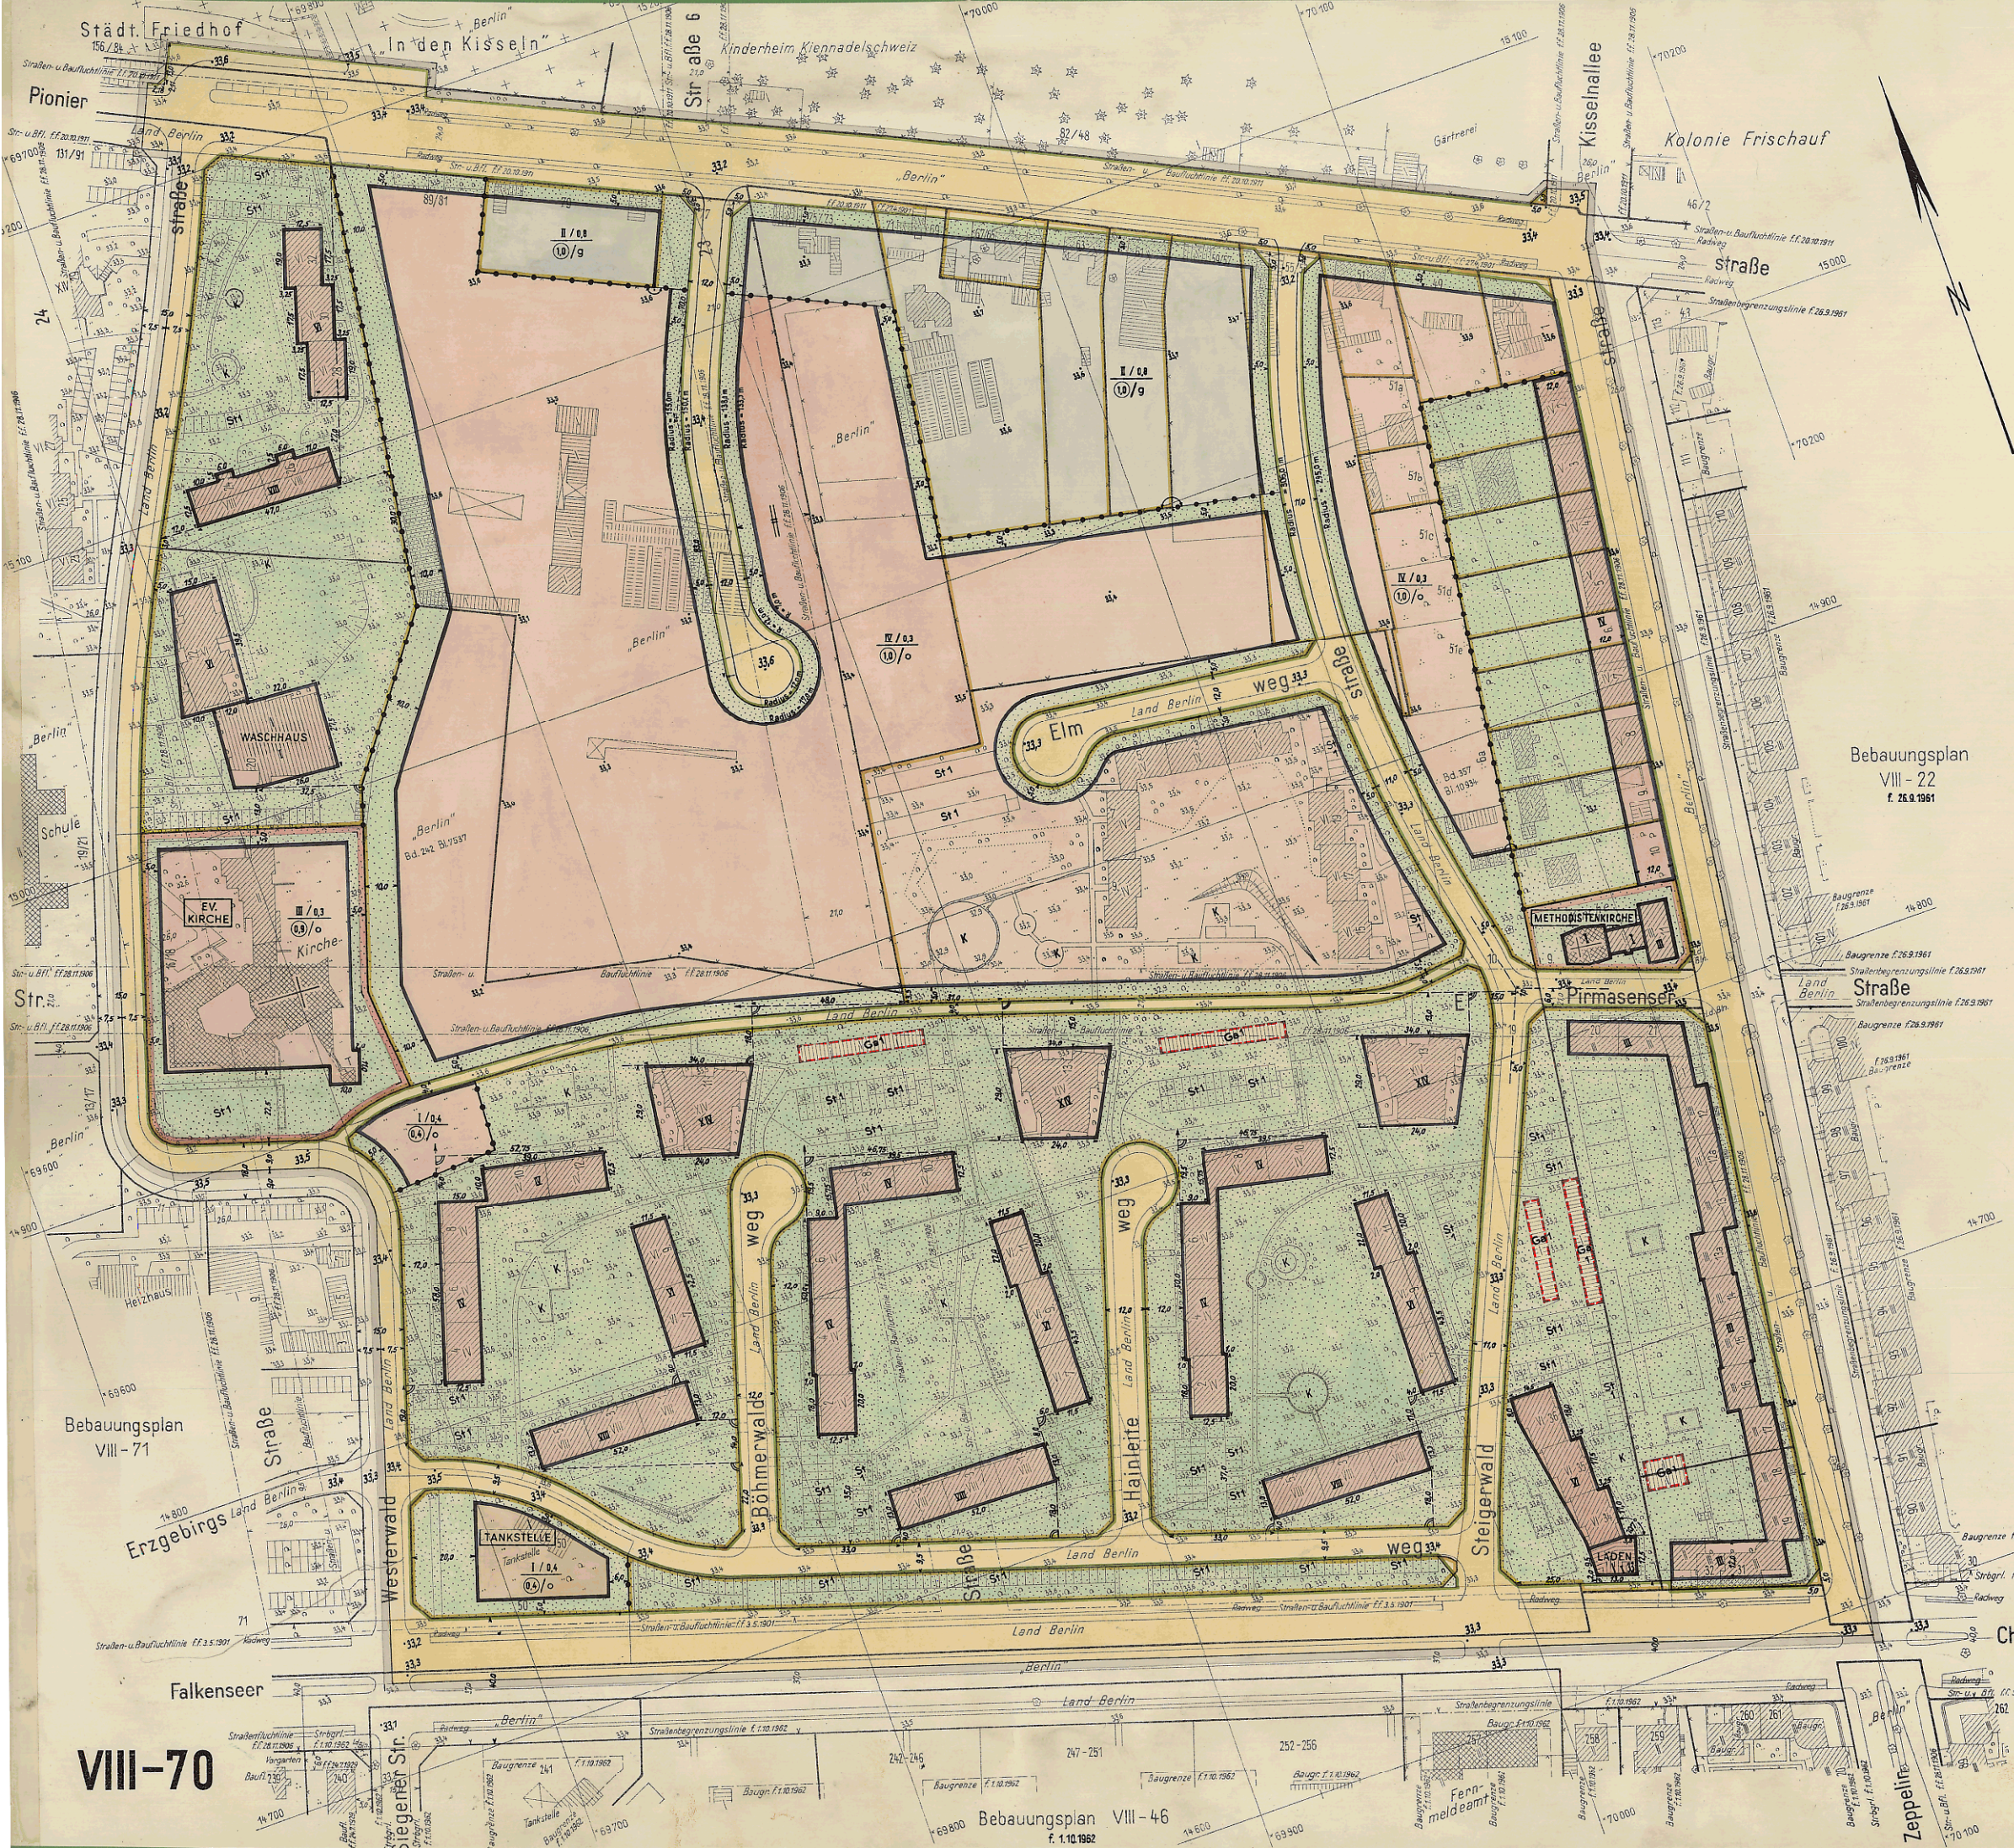

Übersichtskarte 1:10 000

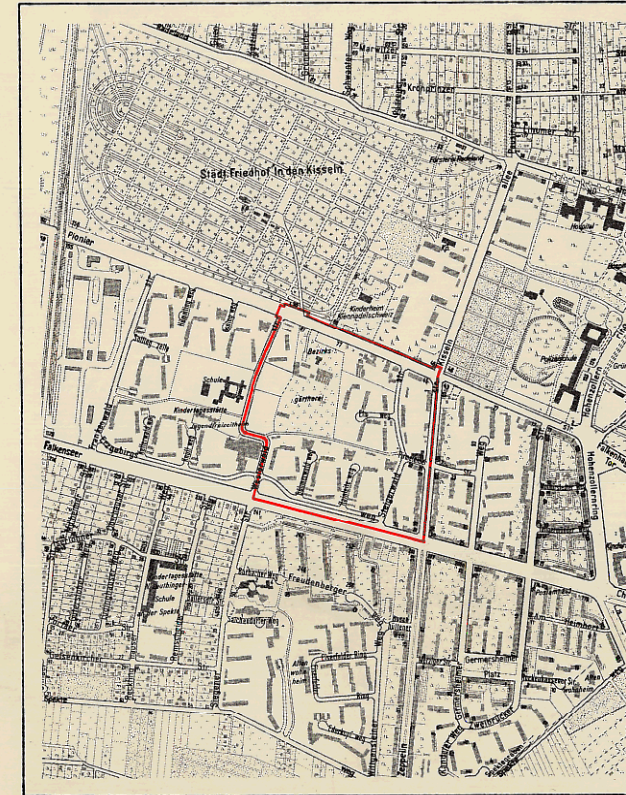

Bebauungsplan
VIII - 22
f. 26.9.1961

Zu diesem Bebauungsplan gehört:

- ein Eigentümerverzeichnis
- das Deckblatt vom 22. Dez. 1959 des Senators für Bau- und Wohnungswesen II (In diese Abzeichnung eingearbeitet)

Diese Abzeichnung enthält die im Deckblatt zum Bebauungsplan dargestellten Änderungen und Ergänzungen.

Planergänzungsbestimmungen

- Im allgemeinen Wohngebiet sind die Ausnahmen nach § 4 Abs. 3 Nr. 4 und 6 der Baunutzungsverordnung vom 26. Juni 1962 nicht Bestandteil des Bebauungsplanes.
- Im Gewerbegebiet an der Pionierstraße sind nur friedhofsbedingte Betriebe und Gaststätten zulässig.
- Im allgemeinen Wohngebiet mit der festgesetzten GFZ 1,0 beträgt die Bebauungstiefe 20 m, gerechnet von der Baugrenze an. Eine Überschreitung bis zu 60 m kann zugelassen werden, wenn städtebauliche Gründe nicht entgegenstehen.
- Im Gewerbegebiet beträgt die Bebauungstiefe 25 m, gerechnet von der Baugrenze an. Eine Überschreitung kann unbeschadet der bauaufsichtlichen Abstandsvorschriften bis zu den rückwärtigen Grundstücksgrenzen zugelassen werden, wenn die Gebäude hinter der festgesetzten Bebauungstiefe einen seitlichen Grenzabstand einhalten, der der halben Gebäudehöhe entspricht, zumindest aber 3 m beträgt.
- Im allgemeinen Wohngebiet mit der festgesetzten GFZ 1,0 und im Bereich der dem allgemeinen Wohngebiet zugehörigen Gemeindefläche "EV. KIRCHE" können im Einzelfall Ausnahmen von der Zahl der Vollgeschosse zugelassen werden, wenn die Grundflächenzahl und die Geschosflächenzahl nicht überschritten werden.
- Die Einteilung des Straßenraumes ist nicht Gegenstand der Festsetzung.
- Die nicht überbaubaren Flächen der Baugrundstücke mit Bindungen für Bepflanzungen sind gärtnerisch anzulegen und zu unterhalten. Die Bindungen für Bepflanzungen gelten nicht für Wege, Zufahrten, Stellplätze, Müllhäuschen und ähnliche Einrichtungen. Werbeanlagen sind unzulässig.
- Im Geltungsbereich dieses Bebauungsplanes treten alle bisherigen Festsetzungen und baurechtlichen Vorschriften, die verbindliche Regelungen der im § 9 Abs. 1 des Bundesbaugesetzes bezeichneten Art enthalten, außer Kraft.

Die Übereinstimmung mit dem Original wird hiermit beglaubigt.

Berlin-Spandau, den 15. Mai 1970

Bezirksamt Spandau von Berlin

Abt. Bauwesen

Vermessungsamt

Im Auftrage

für

Vermessungsamt

Bebauungsplan VIII-70

für das Gelände zwischen

Falkenseer Chaussee, Westerwaldstraße,

Pionierstraße und Zeppelinstraße

sowie für die

Pionierstraße

zwischen Westerwaldstraße und Zeppelinstraße

im Bezirk Spandau

Maßstab 1:1000

0 5 10 20 30 40 50 60 70 80 90 100 m

Zeichenerklärung

Festsetzungen

Art und Maß der baulichen Nutzung:

Baugrundstücke, überbaubare Flächen der Baugrundstücke

oder Grundflächen der baulichen Anlagen

im allgemeinen Wohngebiet

im Mischgebiet

im Gewerbegebiet

für den Gemeinbedarf

(§ 4 Bau NVO)

(§ 5 Bau NVO)

