


Bebauungsplan VIII-129

(in 2 Blättern)

für die Verbreiterung der
Charlottenburger Chaussee und des Spandauer Dammes
zwischen der S-Bahn, der künftigen Einmündung
des Wiesendammes in den Spandauer Damm
und der Bezirksgrenze
in den Bezirken Spandau und Charlottenburg

Maßstab 1:1000

 

Zeichenerklärung

Festsetzungen

Verkehrsflächen:

Straßenverkehrsflächen

Straßenbegrenzungslinie

Sonstige Festsetzungen:

Mit Geh-, Fahr- u. Leitungsrechten zu belastende Flächen

Grenze des räumlichen Geltungsbereiches

Höhenlage von Verkehrsflächen ü.N.N.

Nachrichtliche Übernahmen

Bahnanlage

Als Naturdenkmal geschützte Bäume

Eintragungen als Vorschlag

Brücke

Planunterlage

Öffentliches Gebäude

Bezirksgrenze

Wohngebäude mit Durchfahrt

Grundstücksgrenze

Geschäfts-, Gewerbe-, Industrie- oder Lagergebäude

Eigentumsgrenze

Geschloßzahl

Nach der Verordnung zum Schutze des Baumbestandes in Berlin geschützte Bäume

Mauer

IV

Zaun, Hecke

34,5

Brücke

34,5

Geländehöhe, Straßenhöhe

34,5

Aufgestellt: Berlin-Spandau, den 13. Mai 1969

Bezirksamt Spandau von Berlin, Abt. Bauwesen

Vermessungsamt

Stadtplanungsamt

gez.: Langer

gez.: Bühl

gez.: Abert

Amtsleiter

Bezirksstadtrat

Amtsleiter i.V.

Der Bebauungsplan hat die Zustimmung der Bezirksverordnetenversammlung mit Beschluß vom 17.2.1971 erhalten und wurde in der Zeit vom 13.7.1971 bis 13.8.1971 öffentlich ausgelegt.

Berlin-Spandau, den 13. August 1971

Bezirksamt Spandau von Berlin

Abt. Bauwesen

Stadtplanungsamt

gez.: Stroschein

Amtsleiter

Der Bebauungsplan hat die Zustimmung der Bezirksverordnetenversammlung mit Beschluß vom 24.6.1971 erhalten und wurde in der Zeit vom 13.7.1971 bis 13.8.1971 öffentlich ausgelegt.

Berlin-Charlottenburg, den 17. August 1971

Bezirksamt Charlottenburg von Berlin

Abt. Bauwesen

Stadtplanungsamt

gez.: Zimmer

Amtsleiter

Der Bebauungsplan ist auf Grund des § 10 des Bundesbaugesetzes vom 23. Juni 1960 (BGBl. S. 34) (VBl. S. 66) in Verbindung mit § 4 Abs. 1 Satz 1 des Gesetzes zur Ausführung des Bundesbaugesetzes vom 21. Oktober 1966 (VBl. S. 106) durch Verordnung vom heutigen Tage festgesetzt worden.

Berlin, den 21. Dezember 1971


Der Senator für Bau- u. Wohnungswesen

gez.: Schwedler

Die Verordnung ist am 12. 1. 1972 im Gesetz- und Verordnungsblatt für Berlin auf S. 18 verkündet worden.

VIII-129 Blatt 1

Koordinatenverzeichnis:			
Pkt. Nr.	y	x	
34 + 20,70	73 992,13	12 145,87	
35 + 39,12	74 098,02	092,86	
36 + 91,02	238,48	035,43	
37 + 34,74	280,09	022,00	
38 + 01,75			
550	343,12	11 999,30	
39 + 03,73	435,77	956,78	
546	256,73	12 033,72	
547	345,13	062,61	

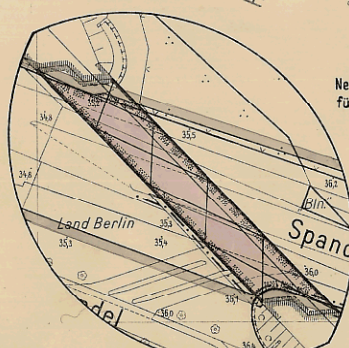

Nebenzzeichnung
für das Brückenbauwerk

Geh-, Fahr- u. Leitungsrecht
zugunsten des Unternehmsträgers
der Eisenbahn
1. Höhenlage (Bahnanlage)

Diese Abzeichnung enthält die im Deckblatt
zum Bebauungsplan dargestellten Änderungen
und Ergänzungen.

Die Übereinstimmung der Abzeichnung
mit dem Original des Bebauungsplanes
bescheinigt

Berlin-Spandau, den 3. Febr. 1972

Bezirksamt Spandau von Berlin

Abt. Bauwesen

Vermessungsamt


1. B.

Vermessungsamtsrat


Abzeichnung

Übersichtskarte


1 : 10 000

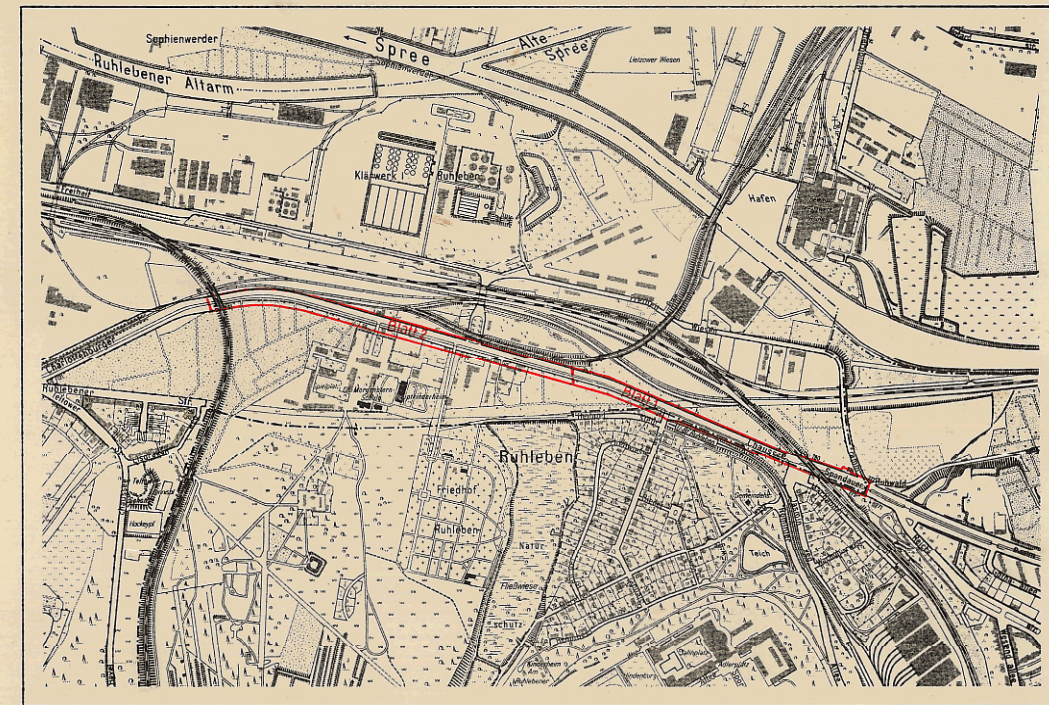

Nebenzeichnung
für das Brückenbauwerk

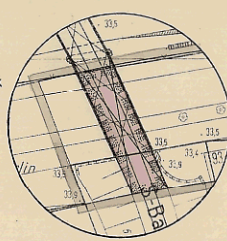

Geh-, Fahr- u. Leitungsrecht
zugunsten des Unternehmsträgers
der Eisenbahn
1. Höhenlage (Bahnanlage)

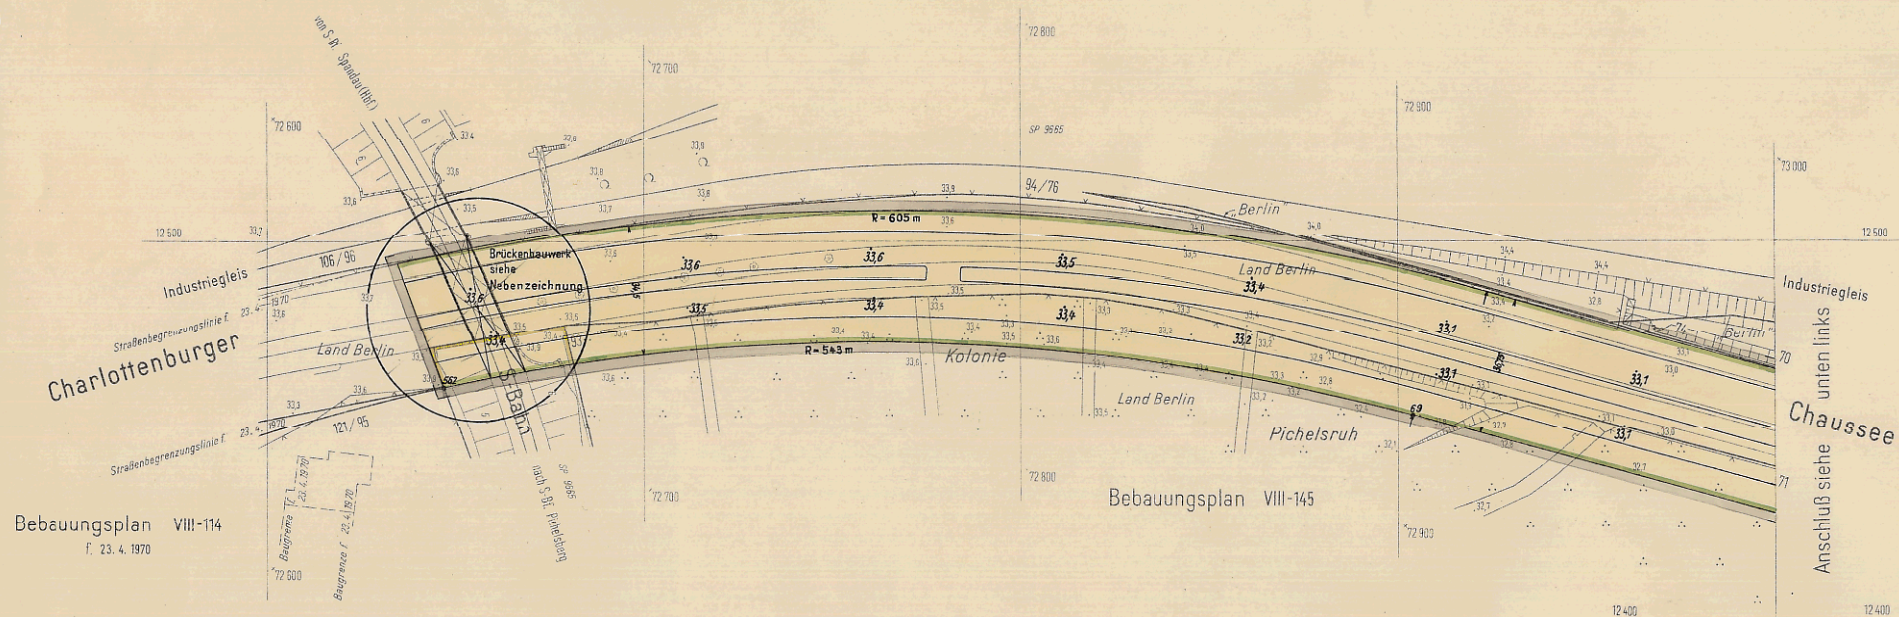

Bebauungsplan VIII-114
f. 23. 4. 1970


Bebauungsplan VIII-145

Planergänzungsbestimmungen

1. Die Einteilung des Straßenraumes ist nicht Gegenstand der Festsetzung.
2. Im Geltungsbereich dieses Bebauungsplanes treten alle bisherigen Festsetzungen und baurechtlichen Vorschriften, die verbindliche Regelungen der im § 9 Abs. 1 des Bundesbaugesetzes bezeichneten Art enthalten, außer Kraft.

Koordinatenverzeichnis:

Pkt. Nr.	y	x
562	72 646,87	12 461,47
69	903,86	4 54,09
M(563)	760,20	11 930,43
1	73 286,42	12 387,26
2	287,01	389,43

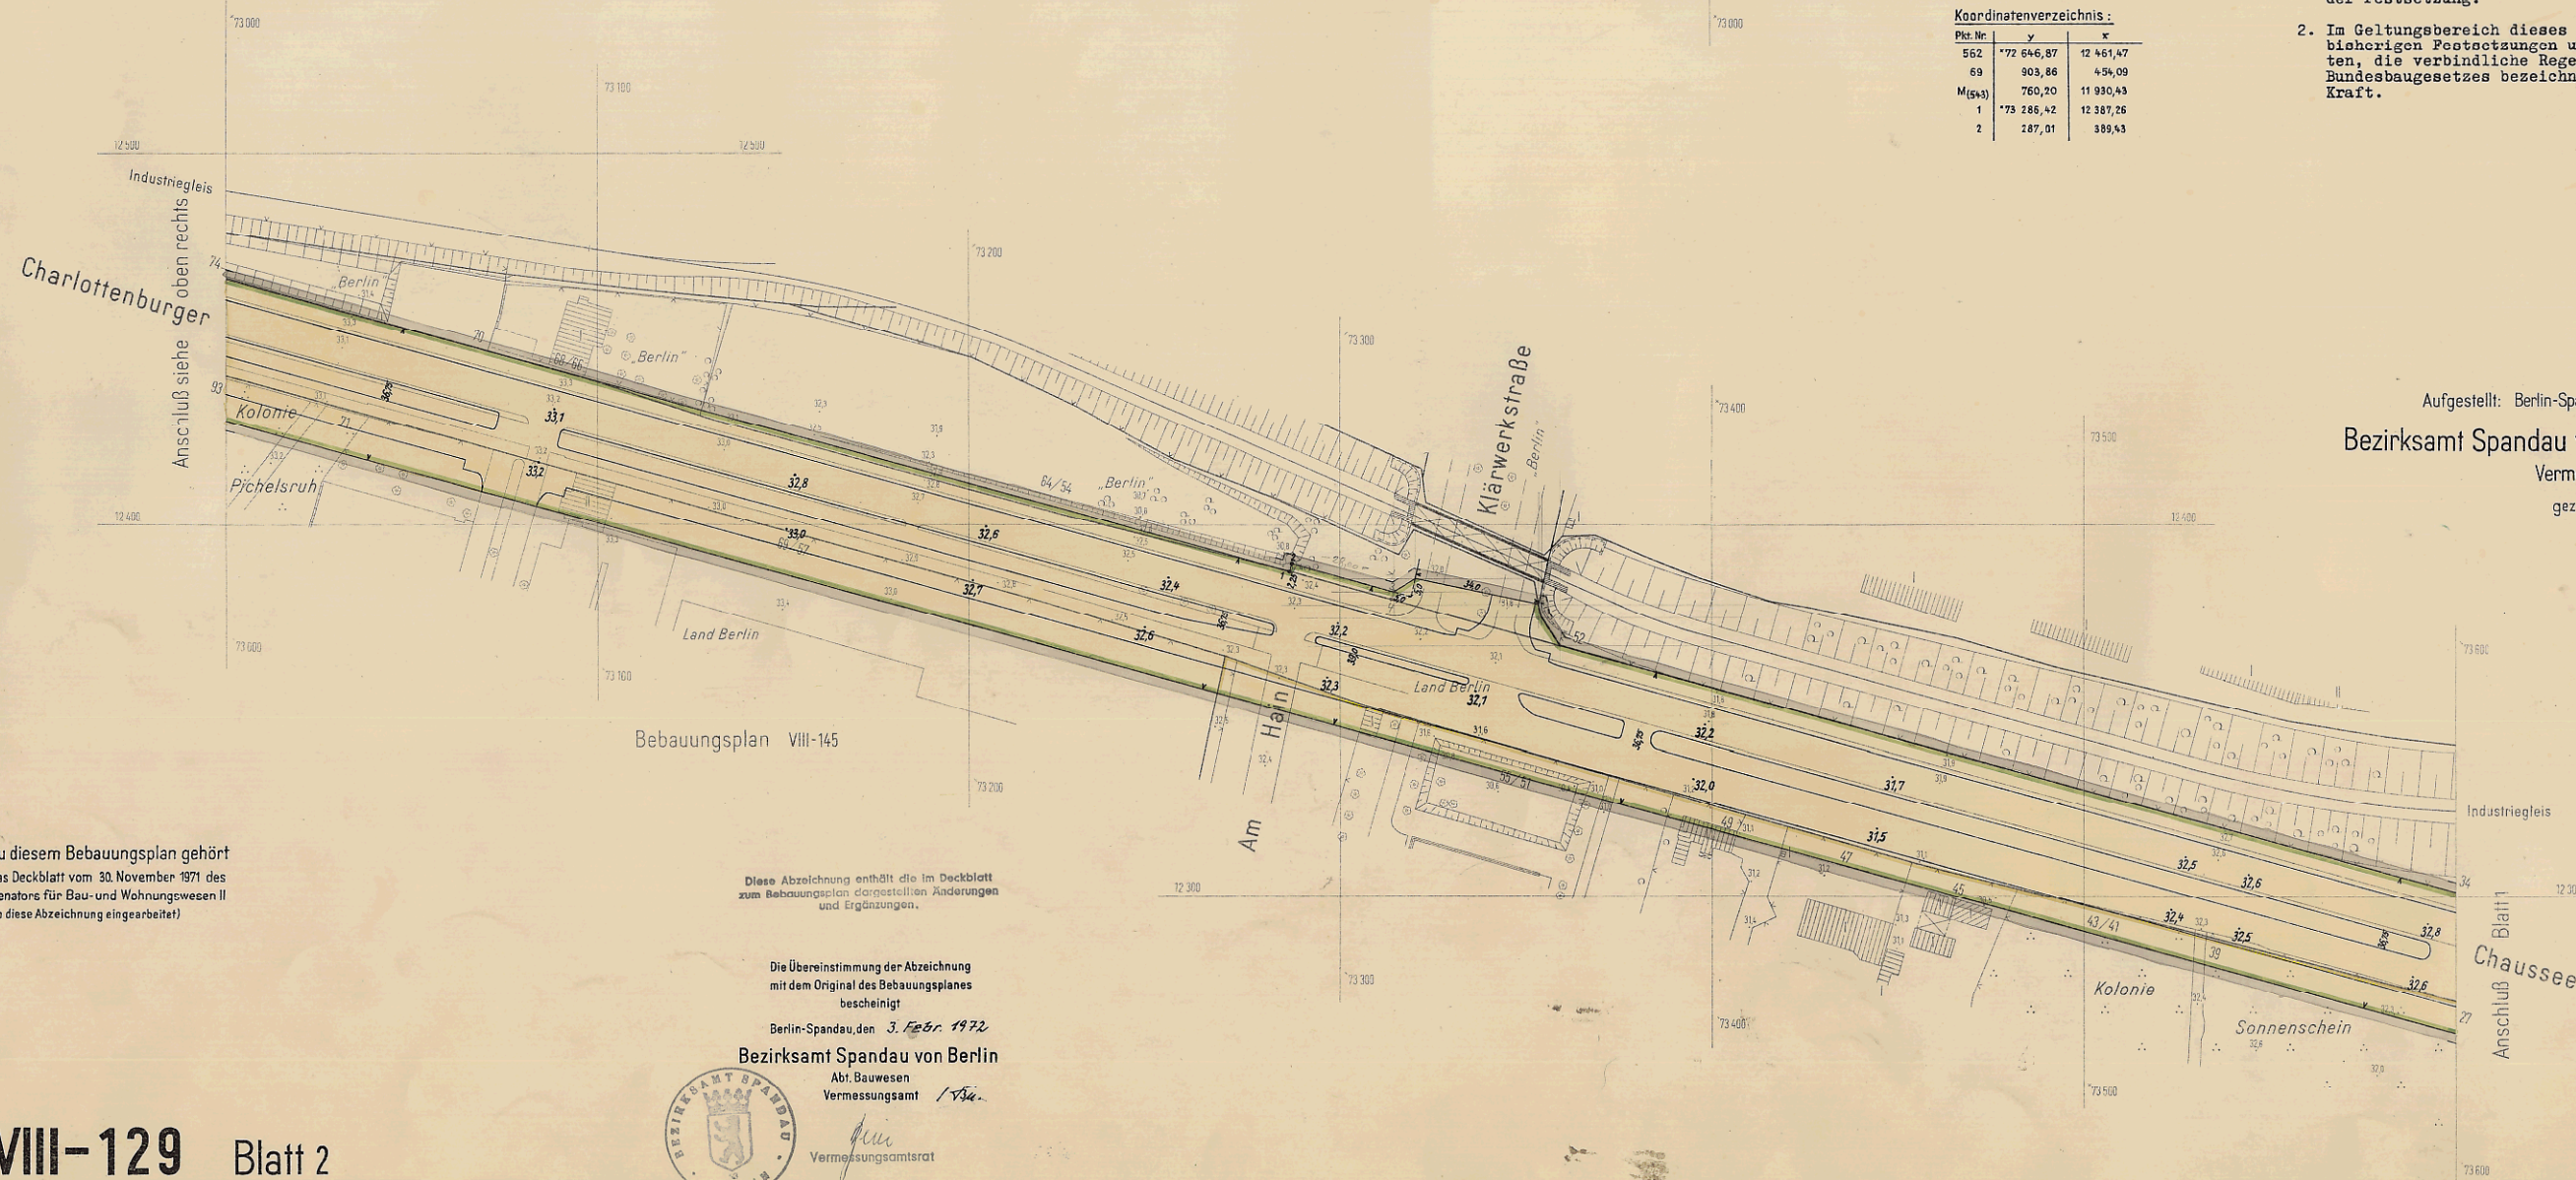

Bebauungsplan VIII-145

Zu diesem Bebauungsplan gehört
das Deckblatt vom 30. November 1971 des
Senators für Bau- und Wohnungswesen II
(In diese Abzeichnung eingearbeitet)

Diese Abzeichnung enthält die im Deckblatt
zum Bebauungsplan dargestellten Änderungen
und Ergänzungen.

Die Übereinstimmung der Abzeichnung
mit dem Original des Bebauungsplanes
bescheinigt

Berlin-Spandau, den 3. Februar 1972

Bezirksamt Spandau von Berlin

Abt. Bauwesen
Vermessungsamt



Vermessungsamtsrat

Aufgestellt: Berlin-Spandau, den 13. Mai 1969

Bezirksamt Spandau von Berlin, Abt. Bauwesen

Vermessungsamt

gez.: Langer

Amtsleiter