


## VIII-400a

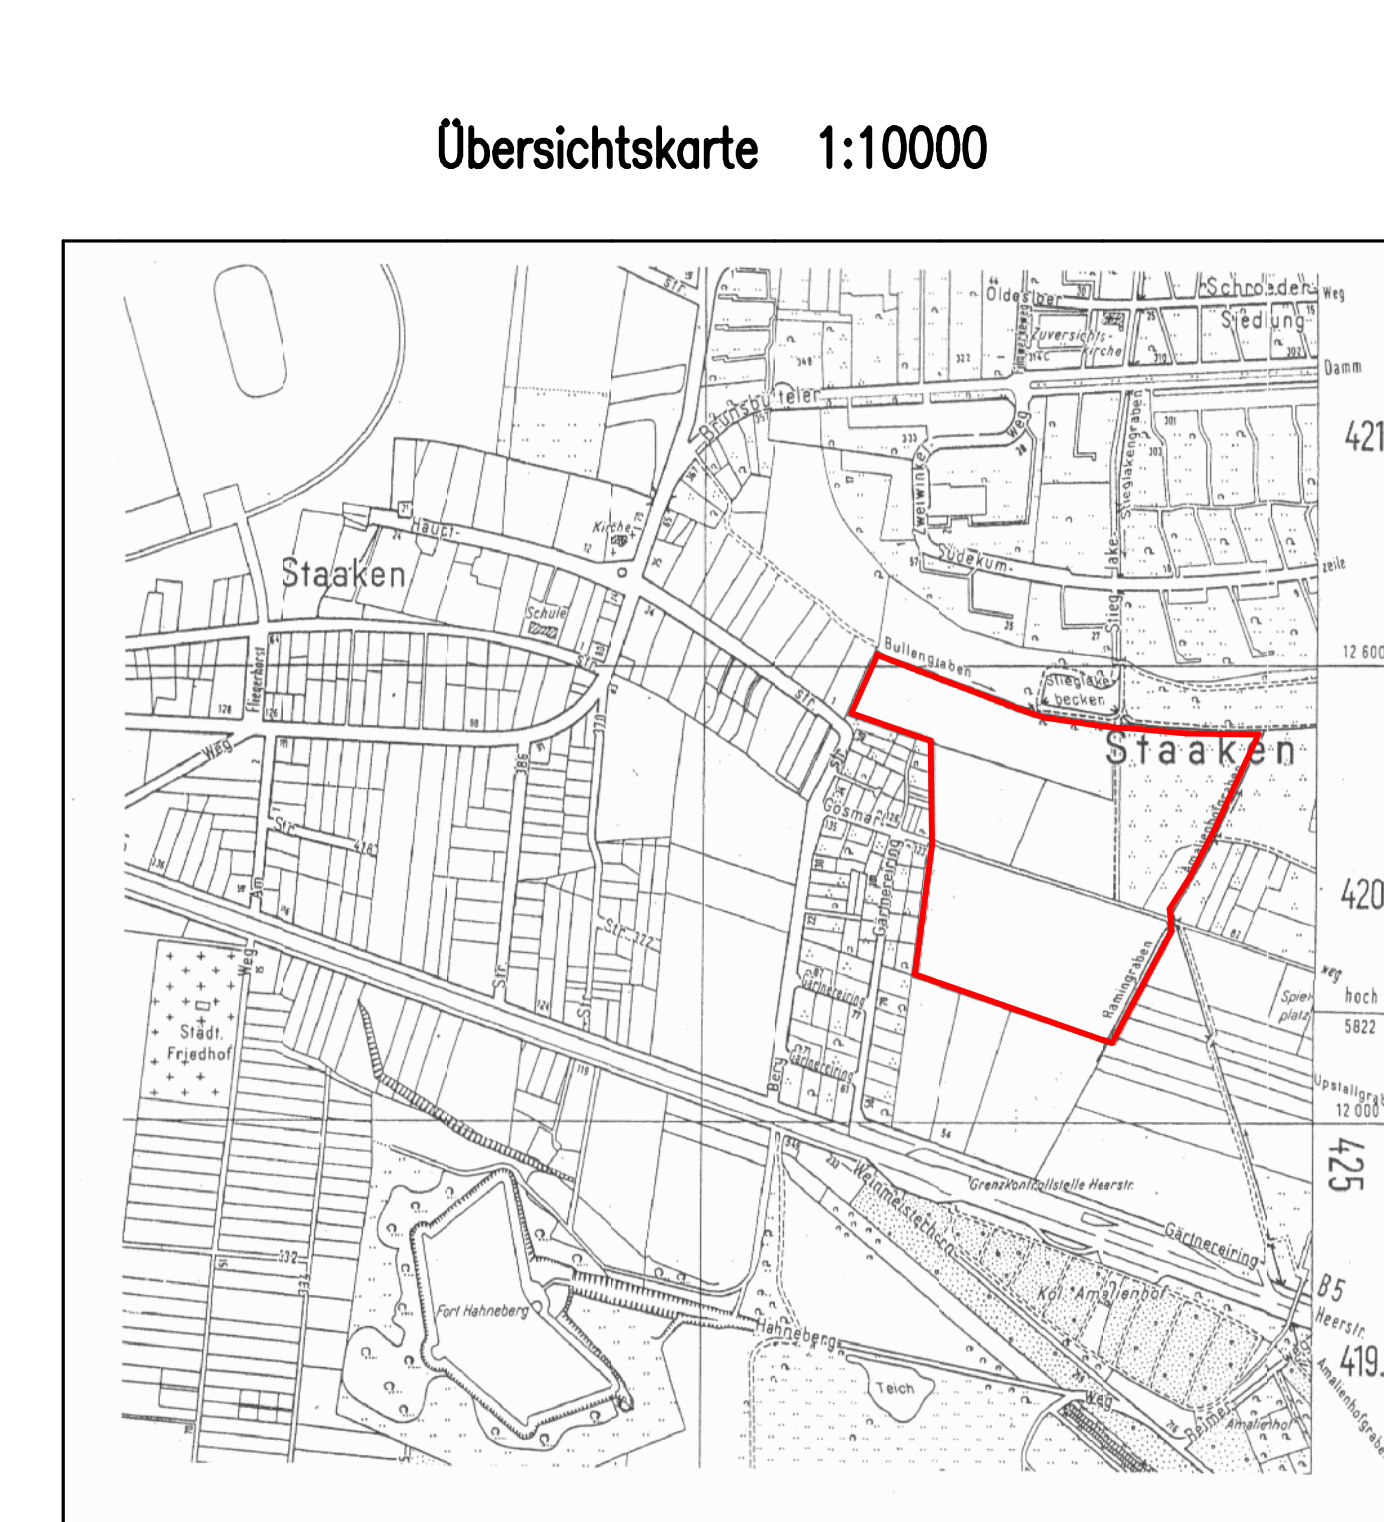

# Bebauungsplan VIII-400a

für das Gelände südlich des Bullengrabens, westlich des Amalienhof- und Raminggrabens nördlich der Grundstücksteile Grundbuch von Staaken Blatt 9120 (öffentliche Parkanlage der Grundstücke Gärtnereiring 54, Pfarrer- Theile- Straße 74/130, Cosmarweg 120 u. Bergstraße 42, östlich der Grundstücke Gärtnereiring 74/88, Cosmarweg 112, 112 C- 114/118, 123 und eines Seitenausläufers des Bullengrabens

im Bezirk Spandau  
Ortsteil Staaken

[illegible]