

Textliche Festsetzungen

- ## II. Nachrichtliche Übernahmen

Bebauungsplan VIII-172
festgesetzt am 22.06.1976

Bebauungsplan VIII-556

Bebauungsplan VIII-558

Spandauer
See

Flur 10

für eine

Teiffläche der Wasserstadt Berlin-Oberhavel

zwischen Mertensstraße, dem Grundstück Mertensstraße 140, der Havel und den
Grundstücken Mertensstraße 92/130 sowie einem Abschnitt der Mertensstraße
im Bezirk Spandau, Ortsteil Hakenfelde

Zeichenerklärung

Festsetzungen

[illegible]

Aufgestellt: Berlin, den 8.12.2006

Bezirksamt Spandau von Berlin
Abt. Bauen, Planen und Umweltschutz

Stadtplanungsamt

Röding
Bezirksstadtrat

Schulte
Kom. Amtsleiter

Der Bebauungsplan wurde in der Zeit vom 11.12.06 bis einschließlich 02.02.07 öffentlich ausgelegt.
Die Bezirksverordnetenversammlung hat den Bebauungsplan am 28.03.07 beschlossen.

Berlin, den 29.03.2007

Bezirk Spandau von Berlin
Abt. Bauen, Planen und Umweltschutz
Stadtplanungsamt

Brandl

Stellv. Amtsleiterin

Berlin, den 22.01.2008

Bezirksamt Spandau von Berlin

Röding
Bezirksstadtrat

Birkholz
Bezirkshürgermeister

Die Verordnung ist am 20.03.08 im Gesetz- und Verordnungsblatt für Berlin auf S. 61 verkündet worden.

Die vermessungstechnische und liegenschaftsrechtliche
Richtigkeit wird bescheinigt.
Berlin, den 8.12.2006

gez. Noormann-Wachs, ÖbVI

Abzeichnung

vom Bebauungsplan VIII-557

Hiermit wird beglaubigt, dass der Inhalt dieser Abzeichnung mit dem Inhalt der Urschrift des Bebauungsplanes VIII-557 vom 22.01.2008 übereinstimmt.


Berlin, den 27.10.2014

Noormann-Wachs, ÖbV



Maßstab 1 : 1000

VIII-557

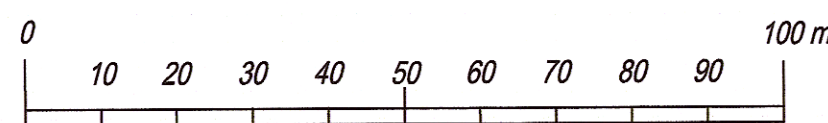

Planunterlage: Automatisierte Liegenschaftskarte

Stand: November 2006

Zu diesem Bebauungsplan gehört ein Grundstücksverzeichnis