


# Legende

- 41.79 ▼ vorhandene Höhen (NHN)
- 41.79 ▼ neue Höhen (NHN)

## Regelquerschnitt

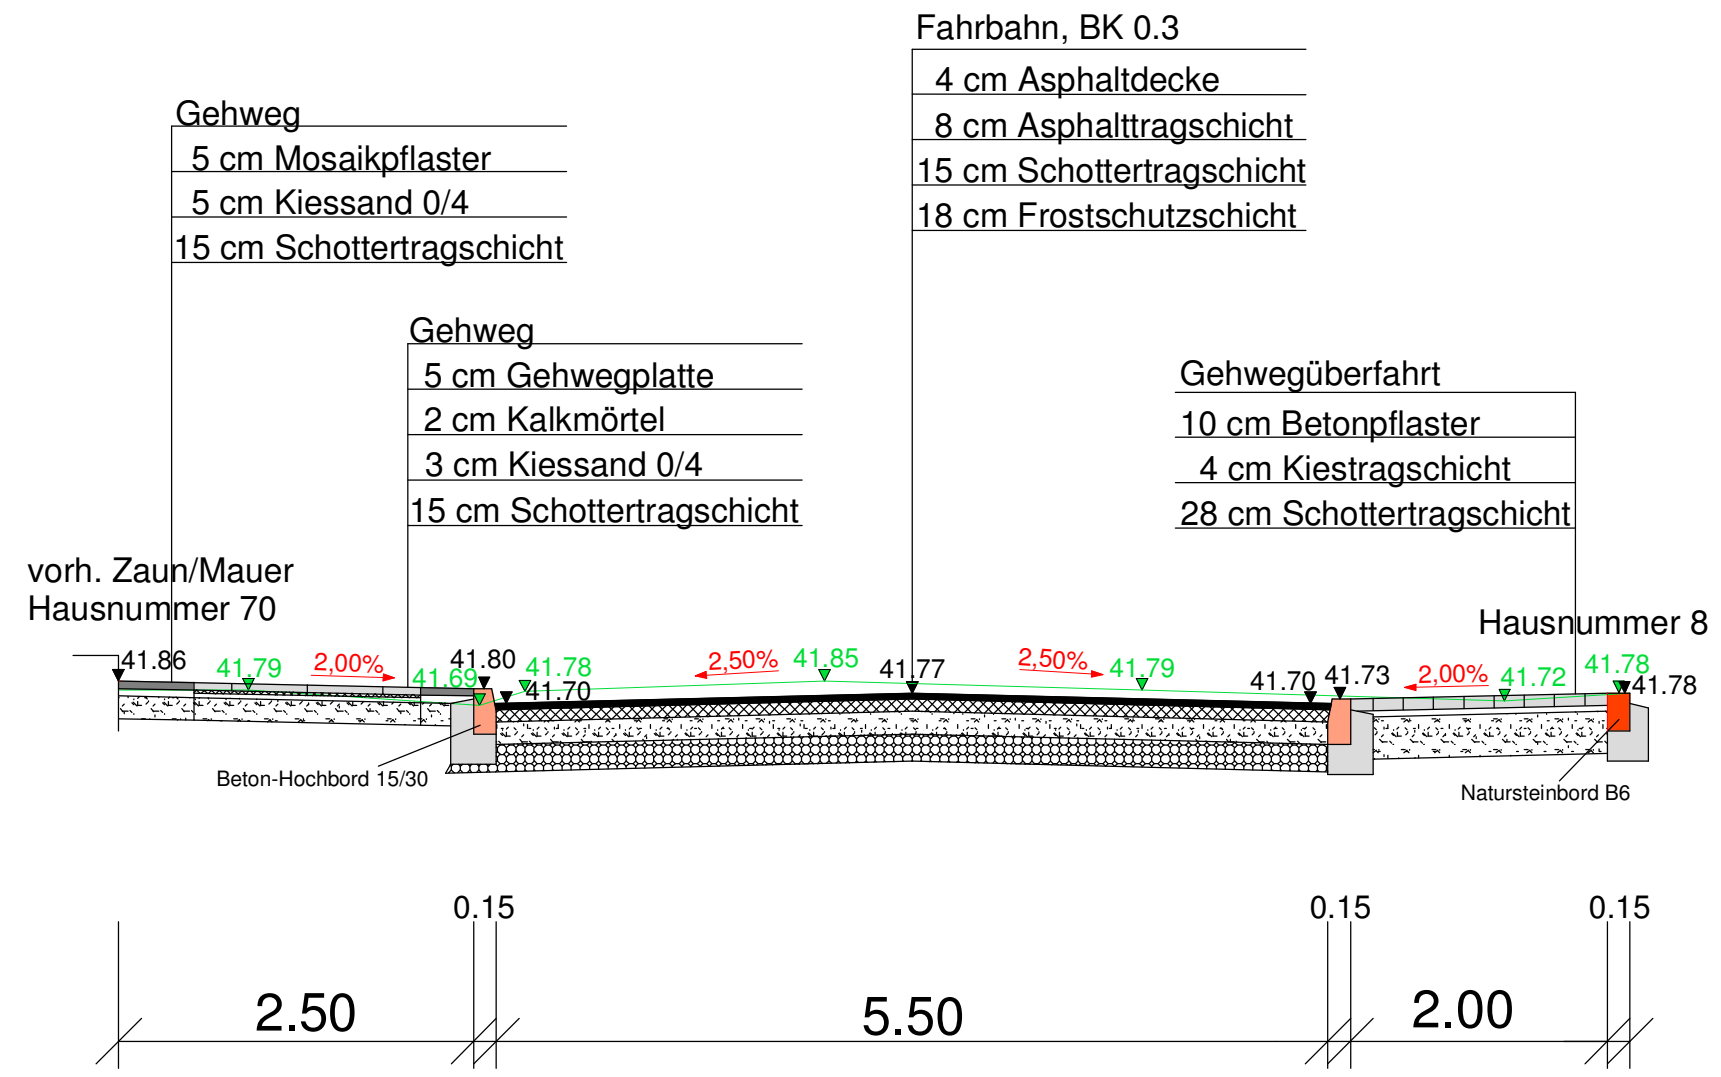

Bezirksamt Spandau von Berlin Abt. Bauen, Planen, Umweltschutz und Wirtschaftsförderung Straßen- und Grünflächenamt Carl-Schurz-Straße 2/6 13578 Berlin				
Berlin, den Spiza i.A. 28.11.2016		Datum	i.A.	
	bearbeitet	22.11.2016	Zaremba	
	Bezirksingenieur	23.11.2016	Trebbe	
	Sachgebietsleiter	23.11.2016	Achtel	
		Fachbereichsleiter	23.11.2016	Uebelgünne
<b>Kurpromenade</b> von Ritterfelddamm bis Seekorso (1. BA)			Blatt-Nr. <b>6.1</b>	
			Maßstab <b>1: 50</b>	
6. Regelquerschnitt				