


Systemskizze und Querschnitt A-A, Maßstab 1:100:

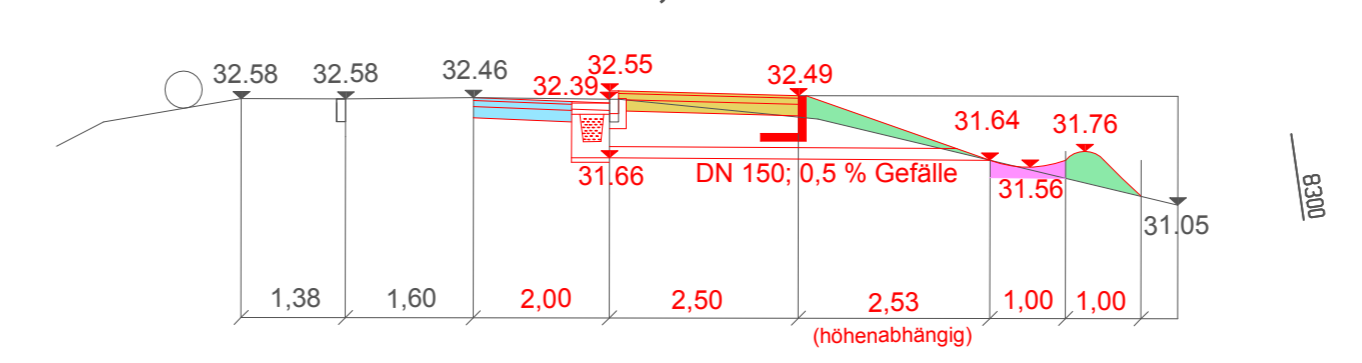

Legende

- Asphalttragdeckschicht 10 cm dick
- Schottertragschicht 15 cm dick
- Asphaltanpassungsflächen
- A5 Granitbordstein
- Böschungsanpassungsbereich
- Entwässerungstreifen
- Markierung
- Winkelstützmauer

35,20 = vorhandene Höhen (NHN)
32,90 = neue Höhen (NHN)

Änderung bzw. Ergänzung	bearb.	gez.	Datum/ i.A.

Bezirksamt Spandau von Berlin
 Abt. Bauen, Planen, Umweltschutz
 und Wirtschaftsförderung
 Straßen- und Grünflächenamt
 Carl-Schurz-Straße 2/6
 13578 Berlin

Berlin, den
i.A.

berarbeitet
gezeichnet
Bezirks-
ingenieur
Gruppen-
leiter
stellvertr.
Antsleitung

Datum
i.A.

Blatt-Nr.
1.0

Maßstab
1: 250

Plan 1 von 1