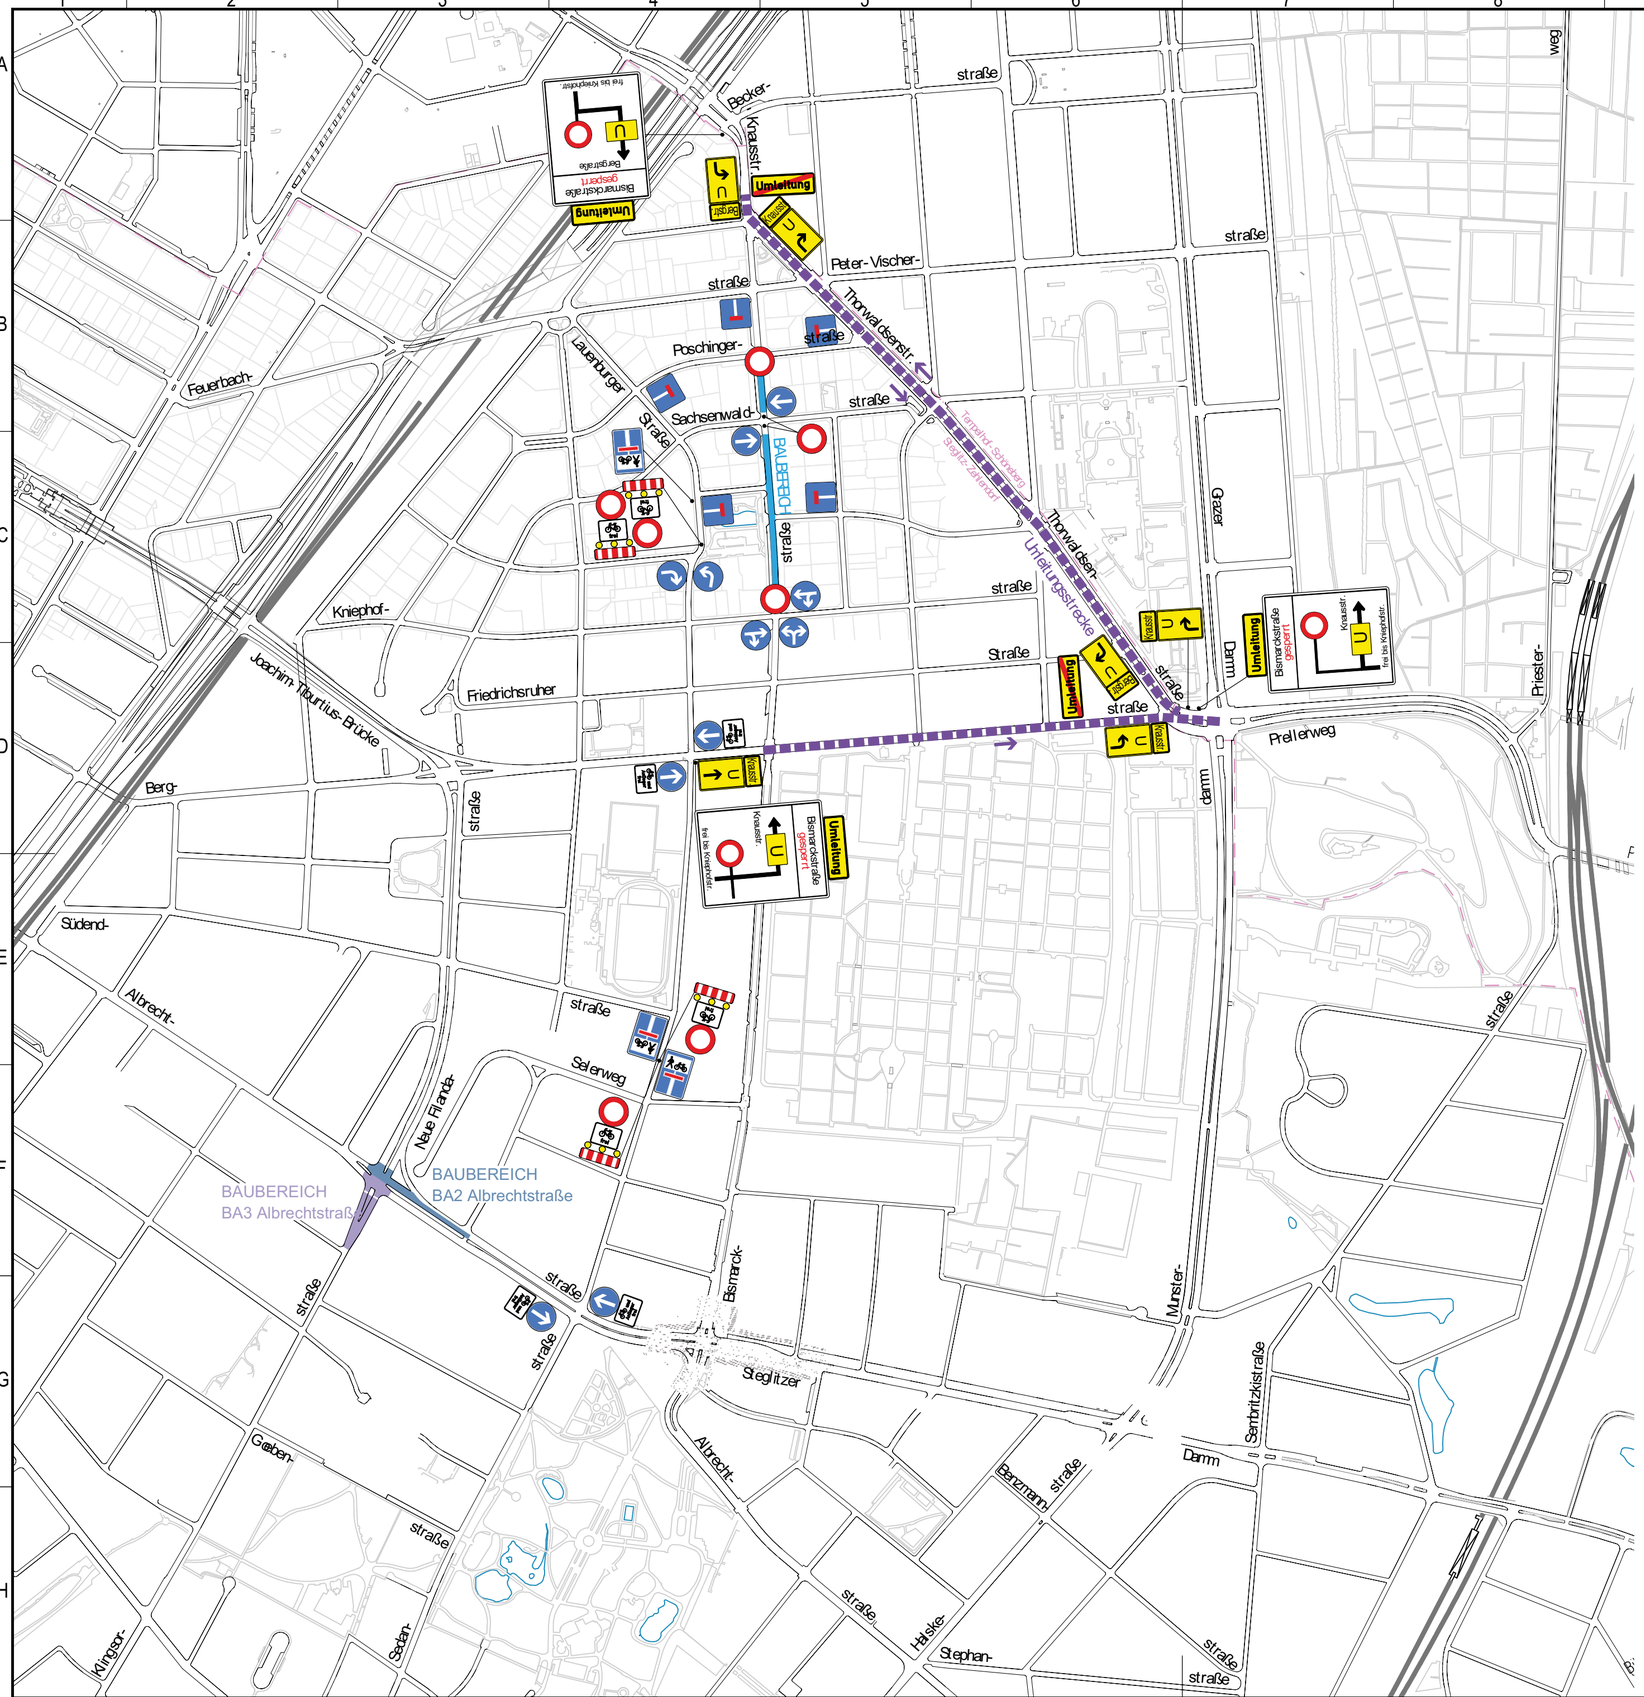

Nr.	Art der Änderung	Datum	Name

Projekt	Fahrbahnerneuerung Bismarckstraße von Selerweg bis Poschingerstraße Bezirk Steglitz-Zehlendorf OT Steglitz
Bauherr	Bezirksamt Steglitz-Zehlendorf von Berlin Straßen- und Grünflächenamt Fachbereich Tiefbau
Fachplanung	ABS Planungsgesellschaft mbH Planungen Überwachung Ruhrbeweissicherung 12099 Berlin, Ordensmeisterstr. 24-29 Tel. 030 - 75 79 01 0 Fax 030 - 75 79 01/70 Converplan ingenieure
Leistungsteil	Bauzeitliche Verkehrsführung Bauzeit: 19.09. - 28.10.2022
Planbezeichnung	Umleitungskonzept - ***Bauphase 2*** Bismarckstraße

Projektnummer	Format	Massstab	Datum	Bearbeitet	Plannummer
22-052-B	A2	1:6.000	04.08.2022	Paff	UML2

DIN EN ISO 5457, DIN 824-B IB-HS-08