



Haltverbote stellen
auf 420 m länge
alle 30 m ein Z 283 mit Zeitzusatz
= 6 Haltverbotszonen
die Lage der Schwerbehindertenparkplätze
bleibt unberührt

Haltverbote stellen
auf 420 m länge
alle 30 m ein Z 283 mit Zeitzusatz
die Lage der Schwerbehindertenparkplätze
bleibt unberührt

Haltverbote einseitigstellen
auf ca. 610 m länge
alle 30 m ein Z 283 mit Zeitzusatz
die Lage der Schwerbehindertenparkplätze
bleibt unberührt

Haltverbote stellen
auf 420 m länge
alle 30 m ein Z 283 mit Zeitzusatz
die Lage der Schwerbehindertenparkplätze
bleibt unberührt



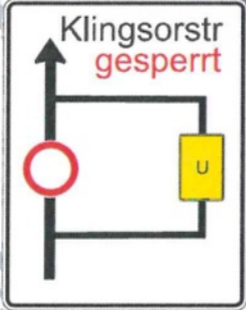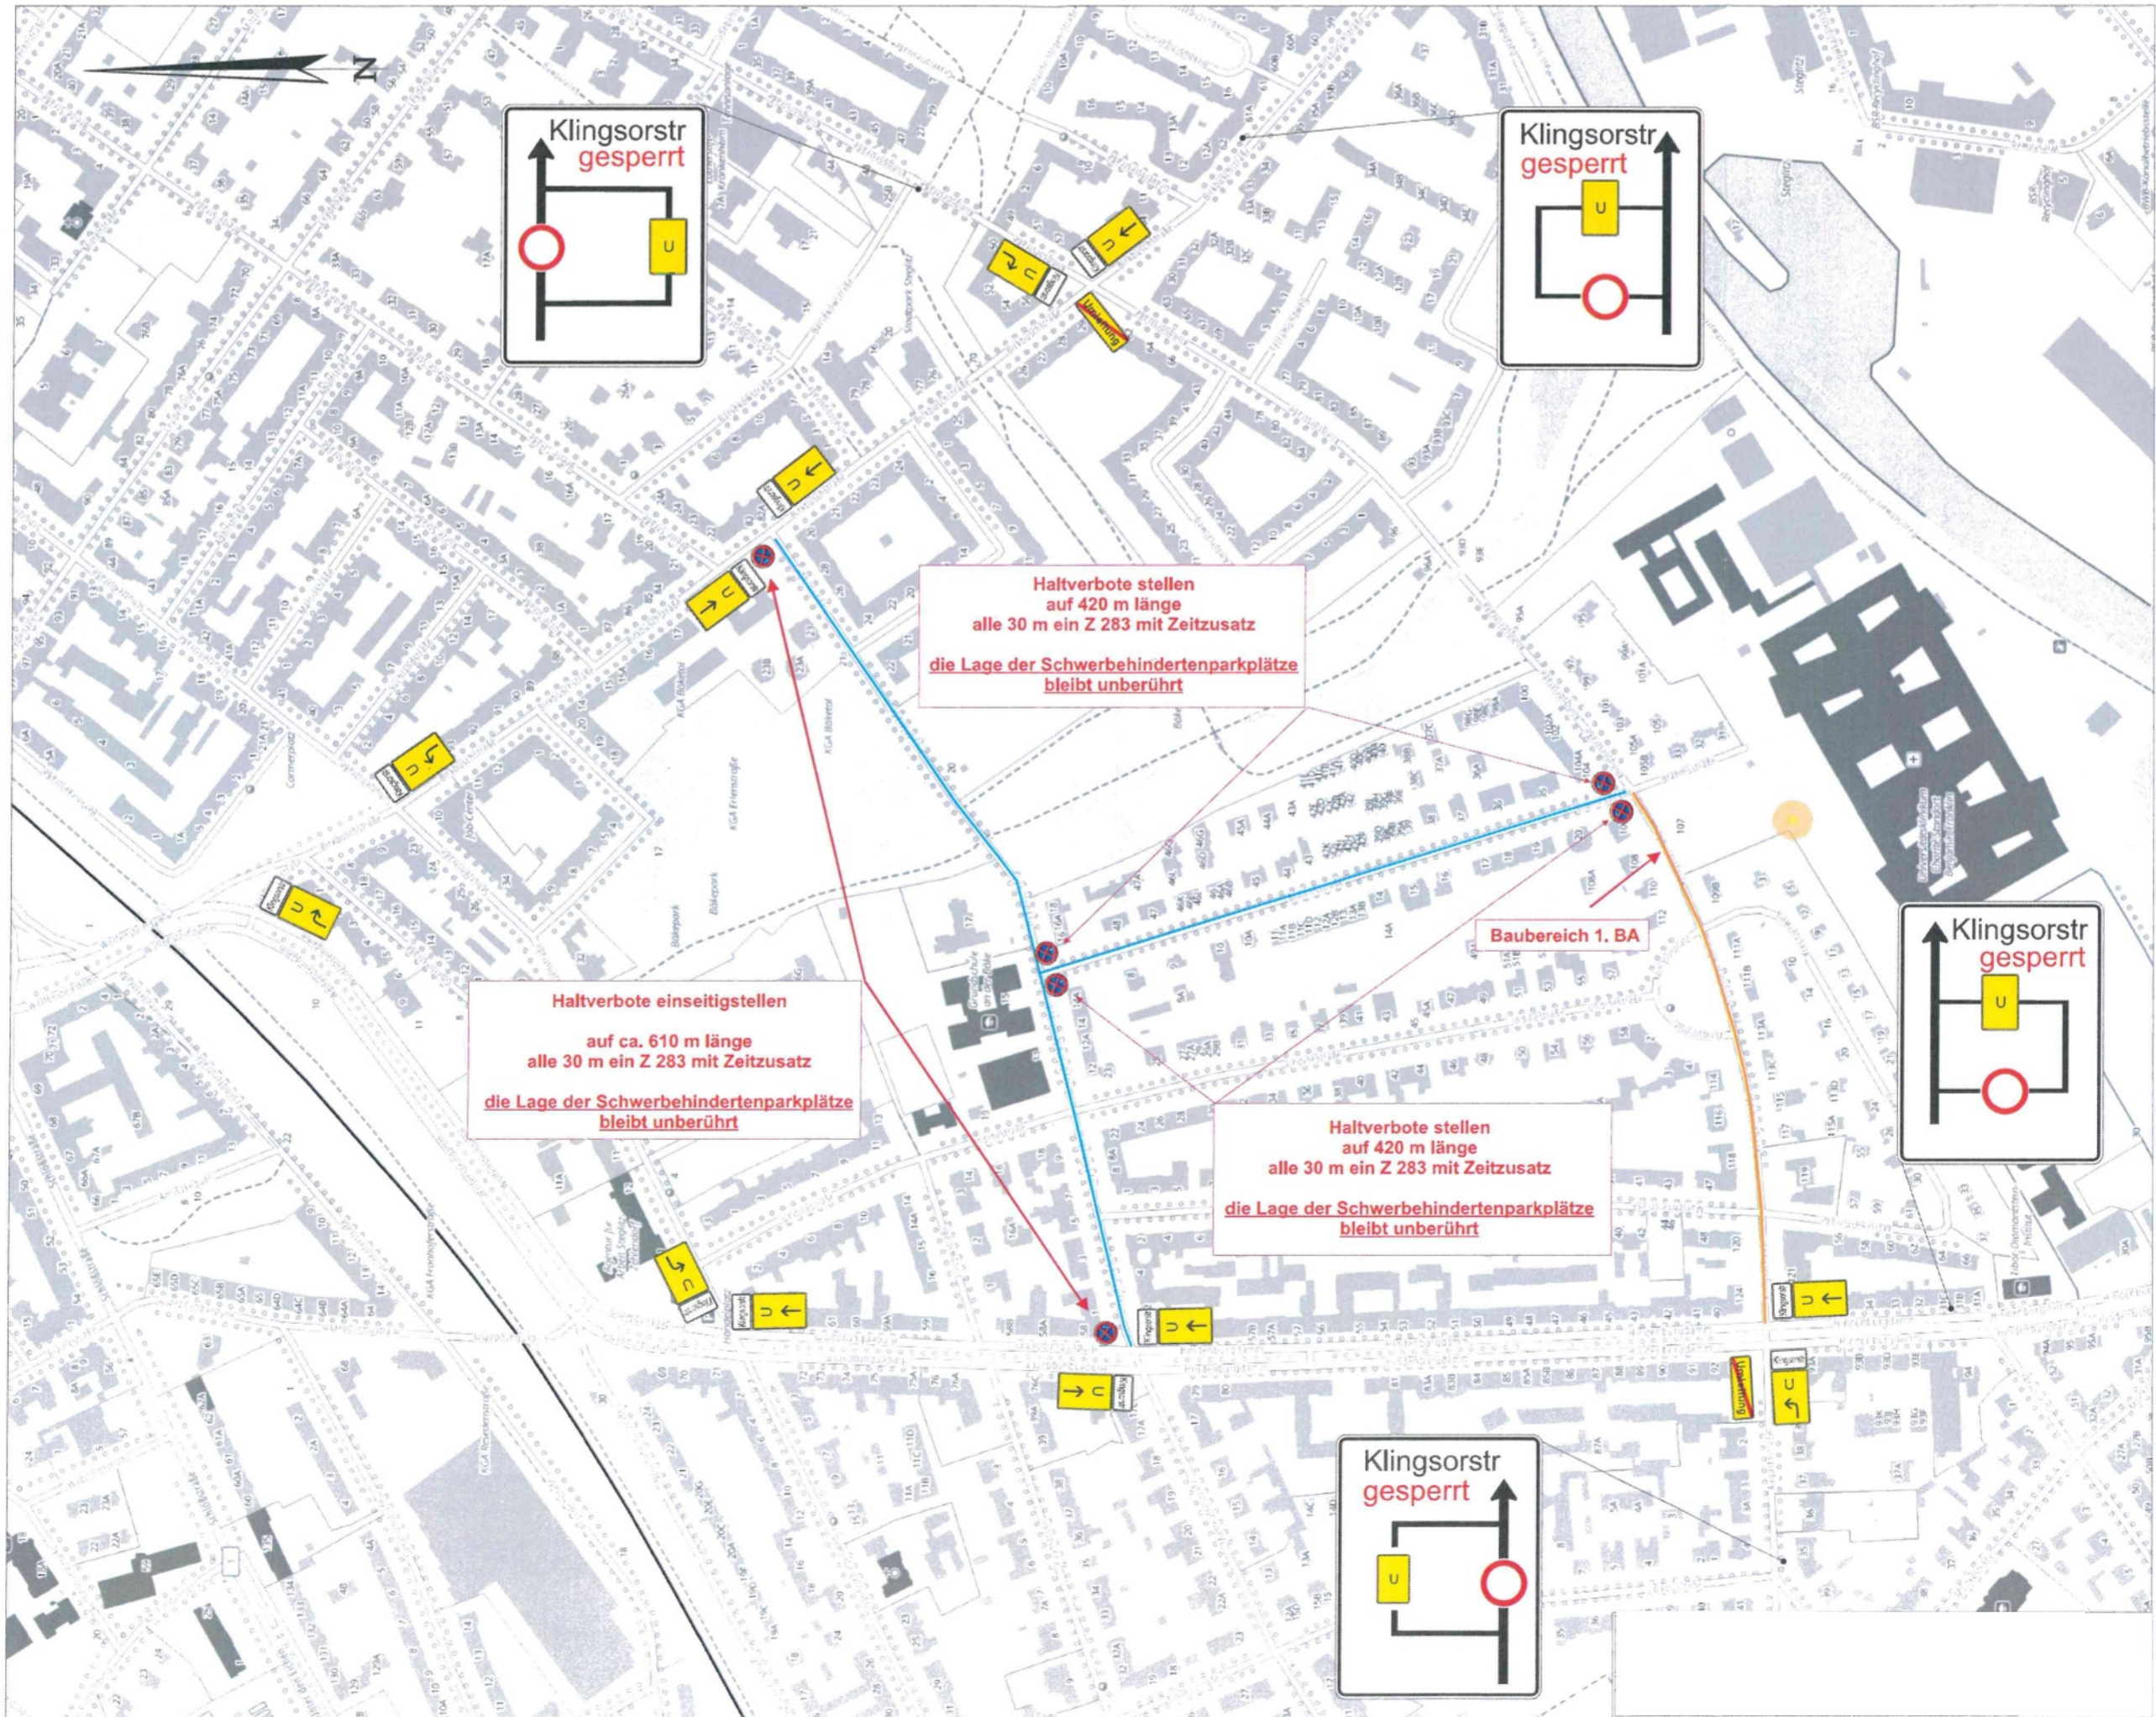

Haltverbote stellen auf 420 m länge alle 30 m ein Z 283 mit Zeitzusatz
die Lage der Schwerbehindertenparkplätze bleibt unberührt

Haltverbote einseitigstellen auf ca. 610 m länge alle 30 m ein Z 283 mit Zeitzusatz
die Lage der Schwerbehindertenparkplätze bleibt unberührt

Baubereich 1. BA

Haltverbote stellen auf 420 m länge alle 30 m ein Z 283 mit Zeitzusatz
die Lage der Schwerbehindertenparkplätze bleibt unberührt

