


Bauteil E, II. OG

Eingang: Martin-Buber-Straße 9

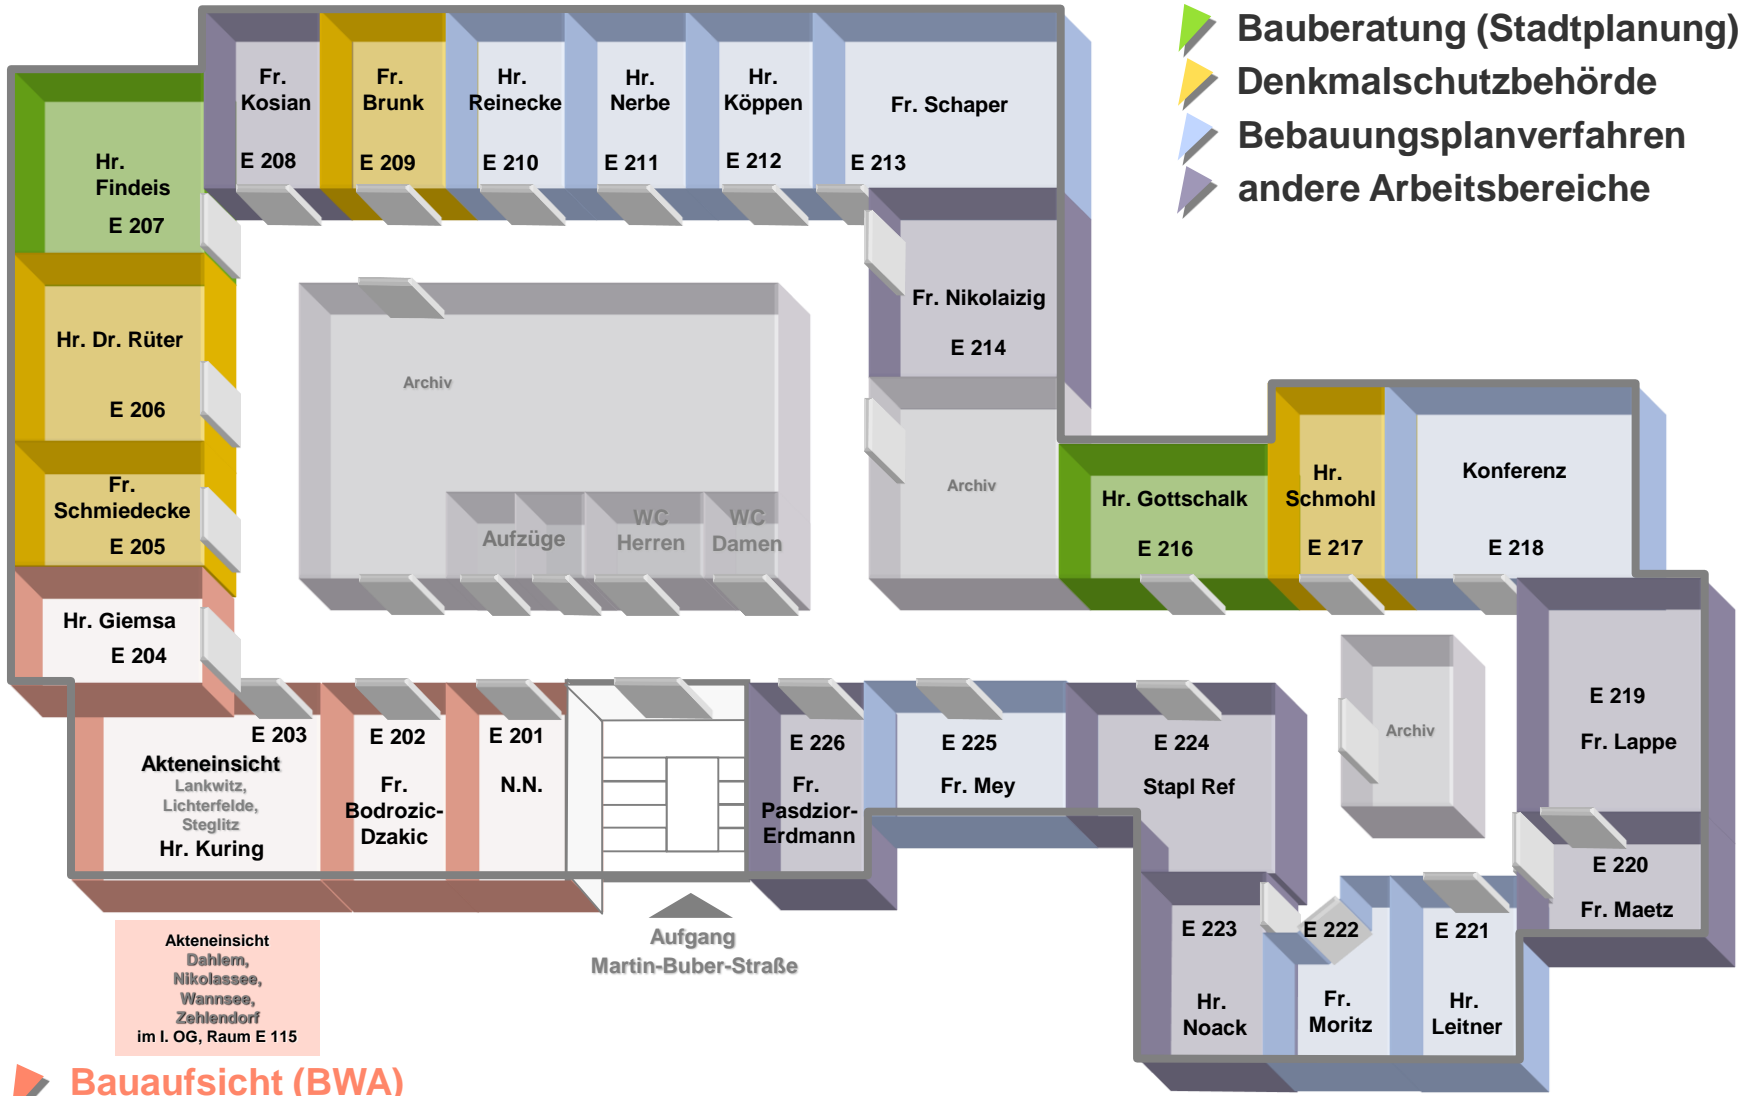

 Bauaufsicht (BWA)