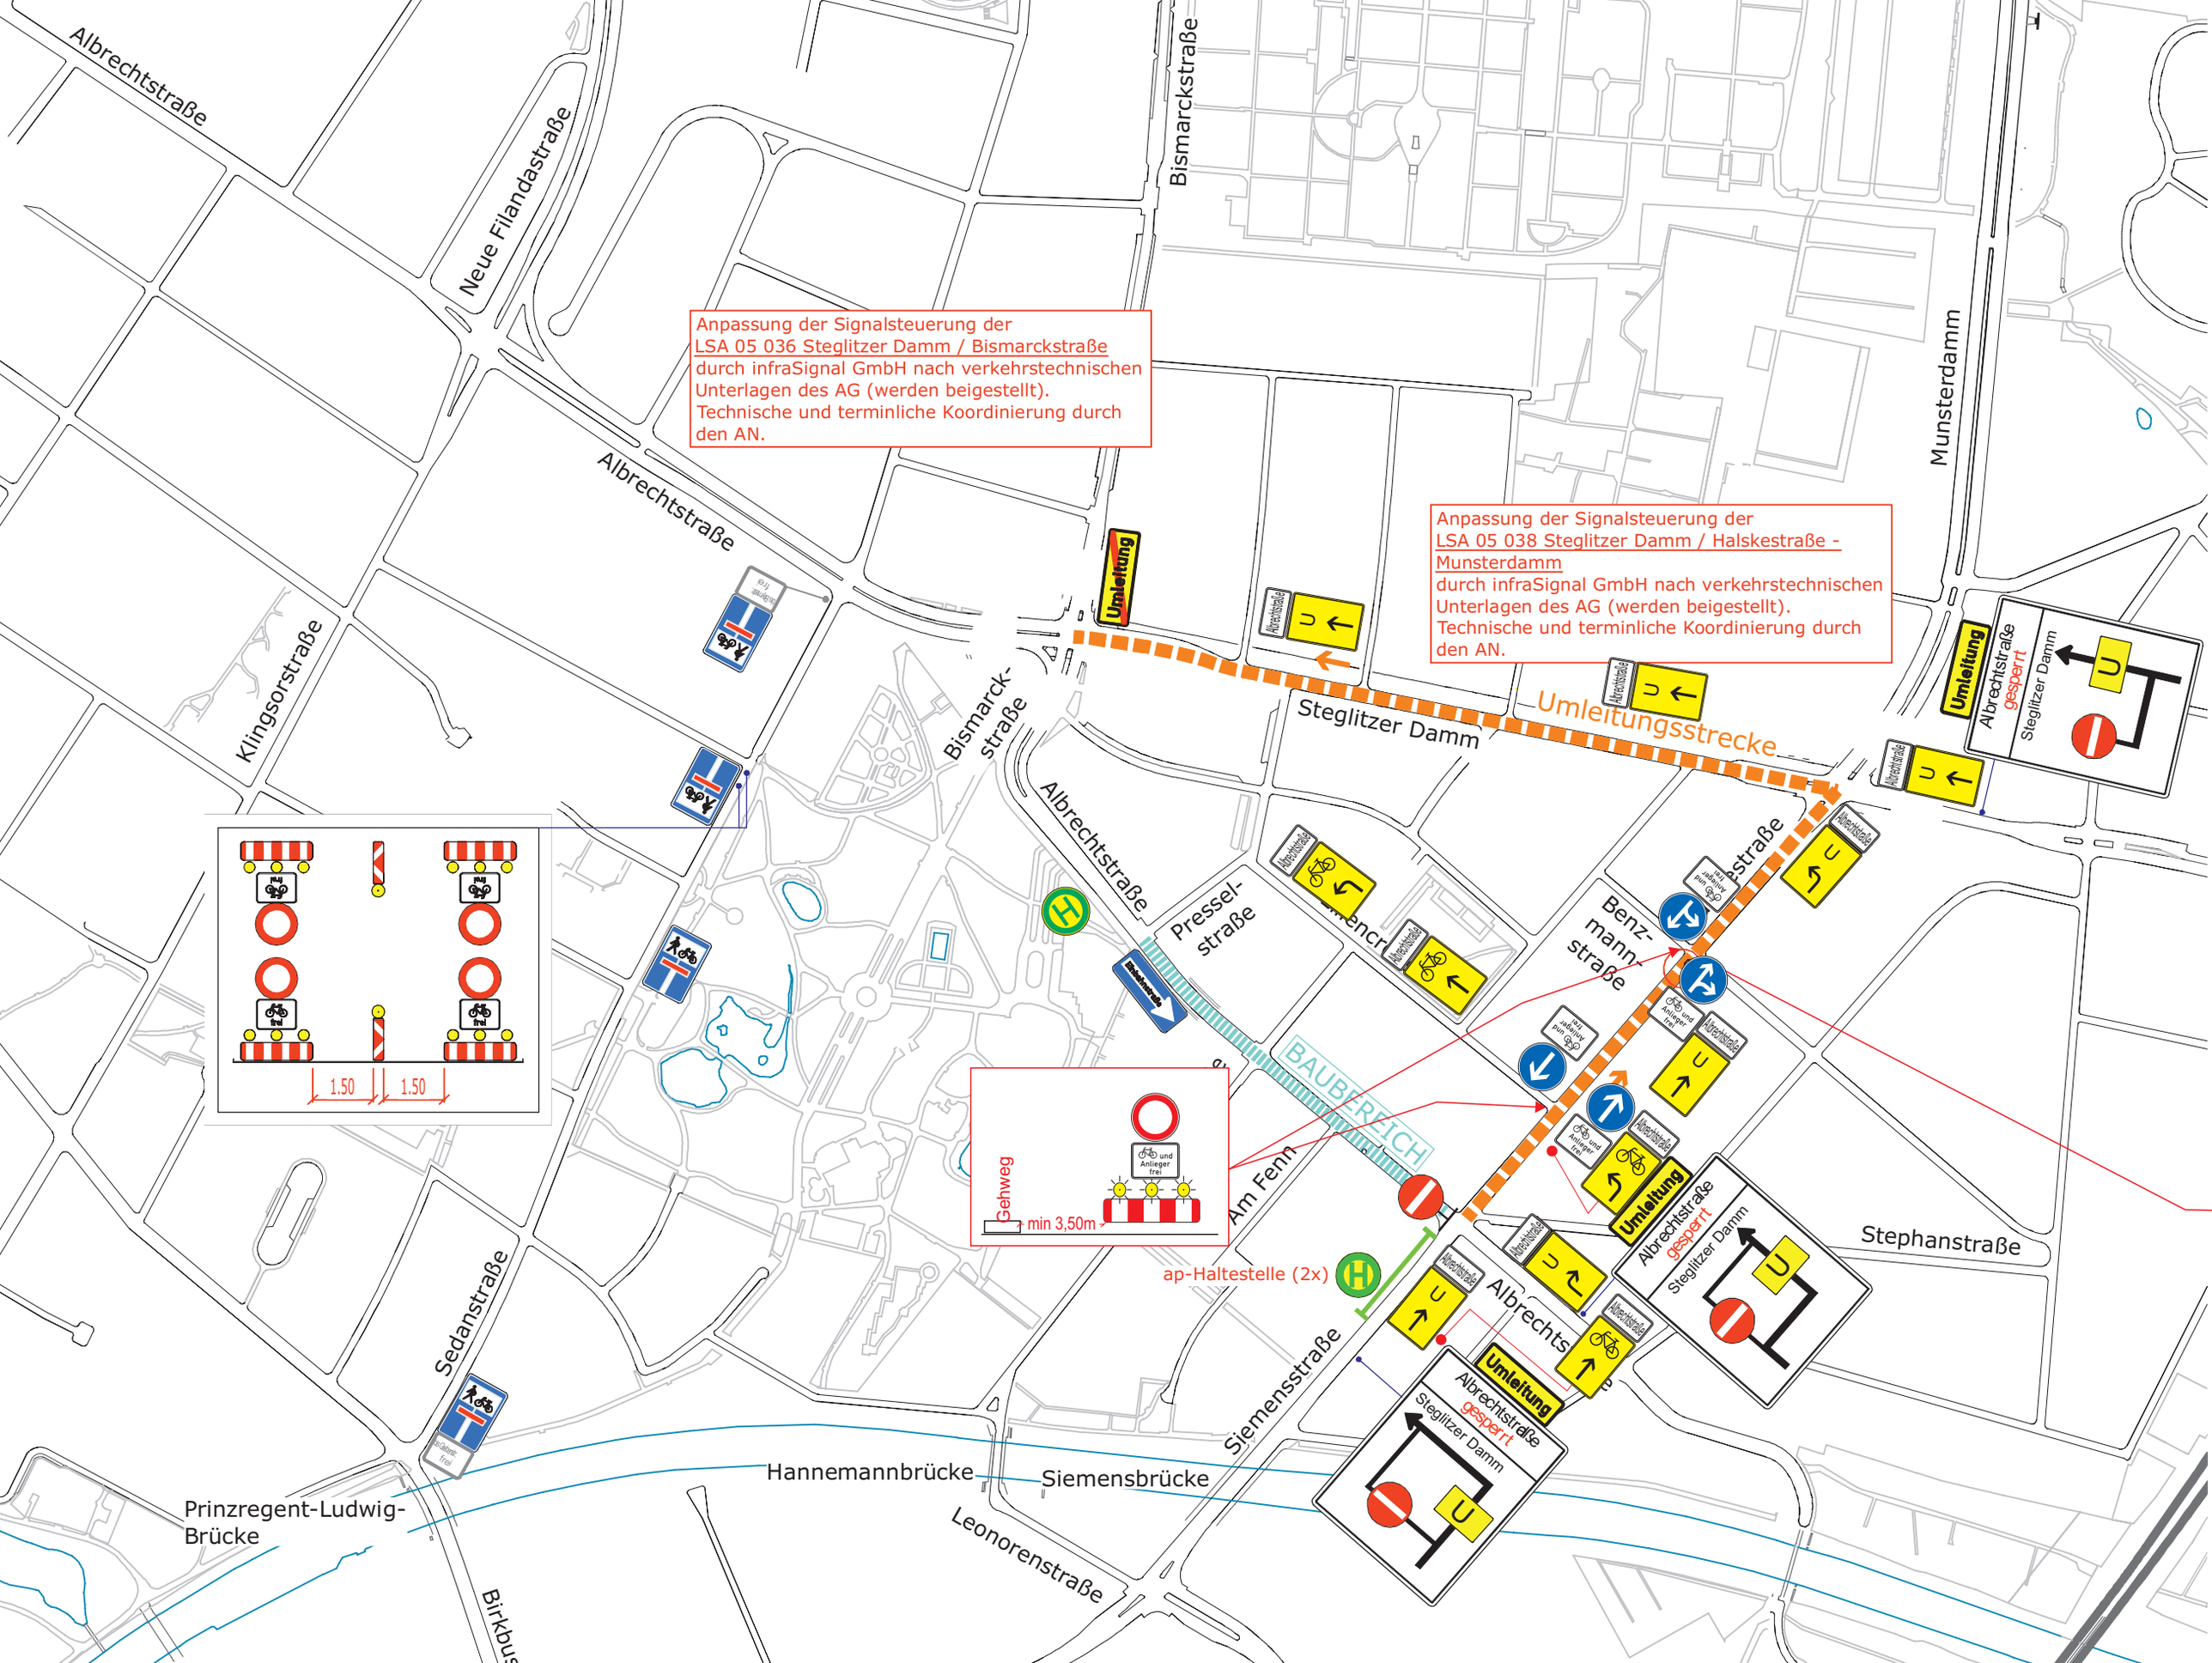
Albrechtstraße
Neue Filandastraße
Bismarckstraße
Anpassung der Signalsteuerung der
LSA 05 036 Steglitzer Damm / Bismarckstraße
durch infraSignal GmbH nach verkehrstechnischen
Unterlagen des AG (werden beigestellt).
Technische und terminliche Koordinierung durch
den AN.
Anpassung der Signalsteuerung der
LSA 05 038 Steglitzer Damm / Halskestraße -
Munsterdamm
durch infraSignal GmbH nach verkehrstechnischen
Unterlagen des AG (werden beigestellt).
Technische und terminliche Koordinierung durch
den AN.
Munsterdamm
Umleitung
Albrechtstraße
Steglitzer Damm
Umleitungsstrecke
Klingsorstraße
Bismarck-
straße
Albrechtstraße
Pressel-
straße
Benz-
mann-
straße
BAUBEREICH
Am Fenn
Gehweg
min 3,50m
ap-Haltestelle (2x)
Stephanstraße
Sedanstraße
Siemensstraße
Hannemannbrücke
Siemensbrücke
Prinzregent-Ludwig-
Brücke
Leonorenstraße
Birkbus
1.50
1.50