


DIN EN ISO 5457, DIN 824-B 1B-HS-12

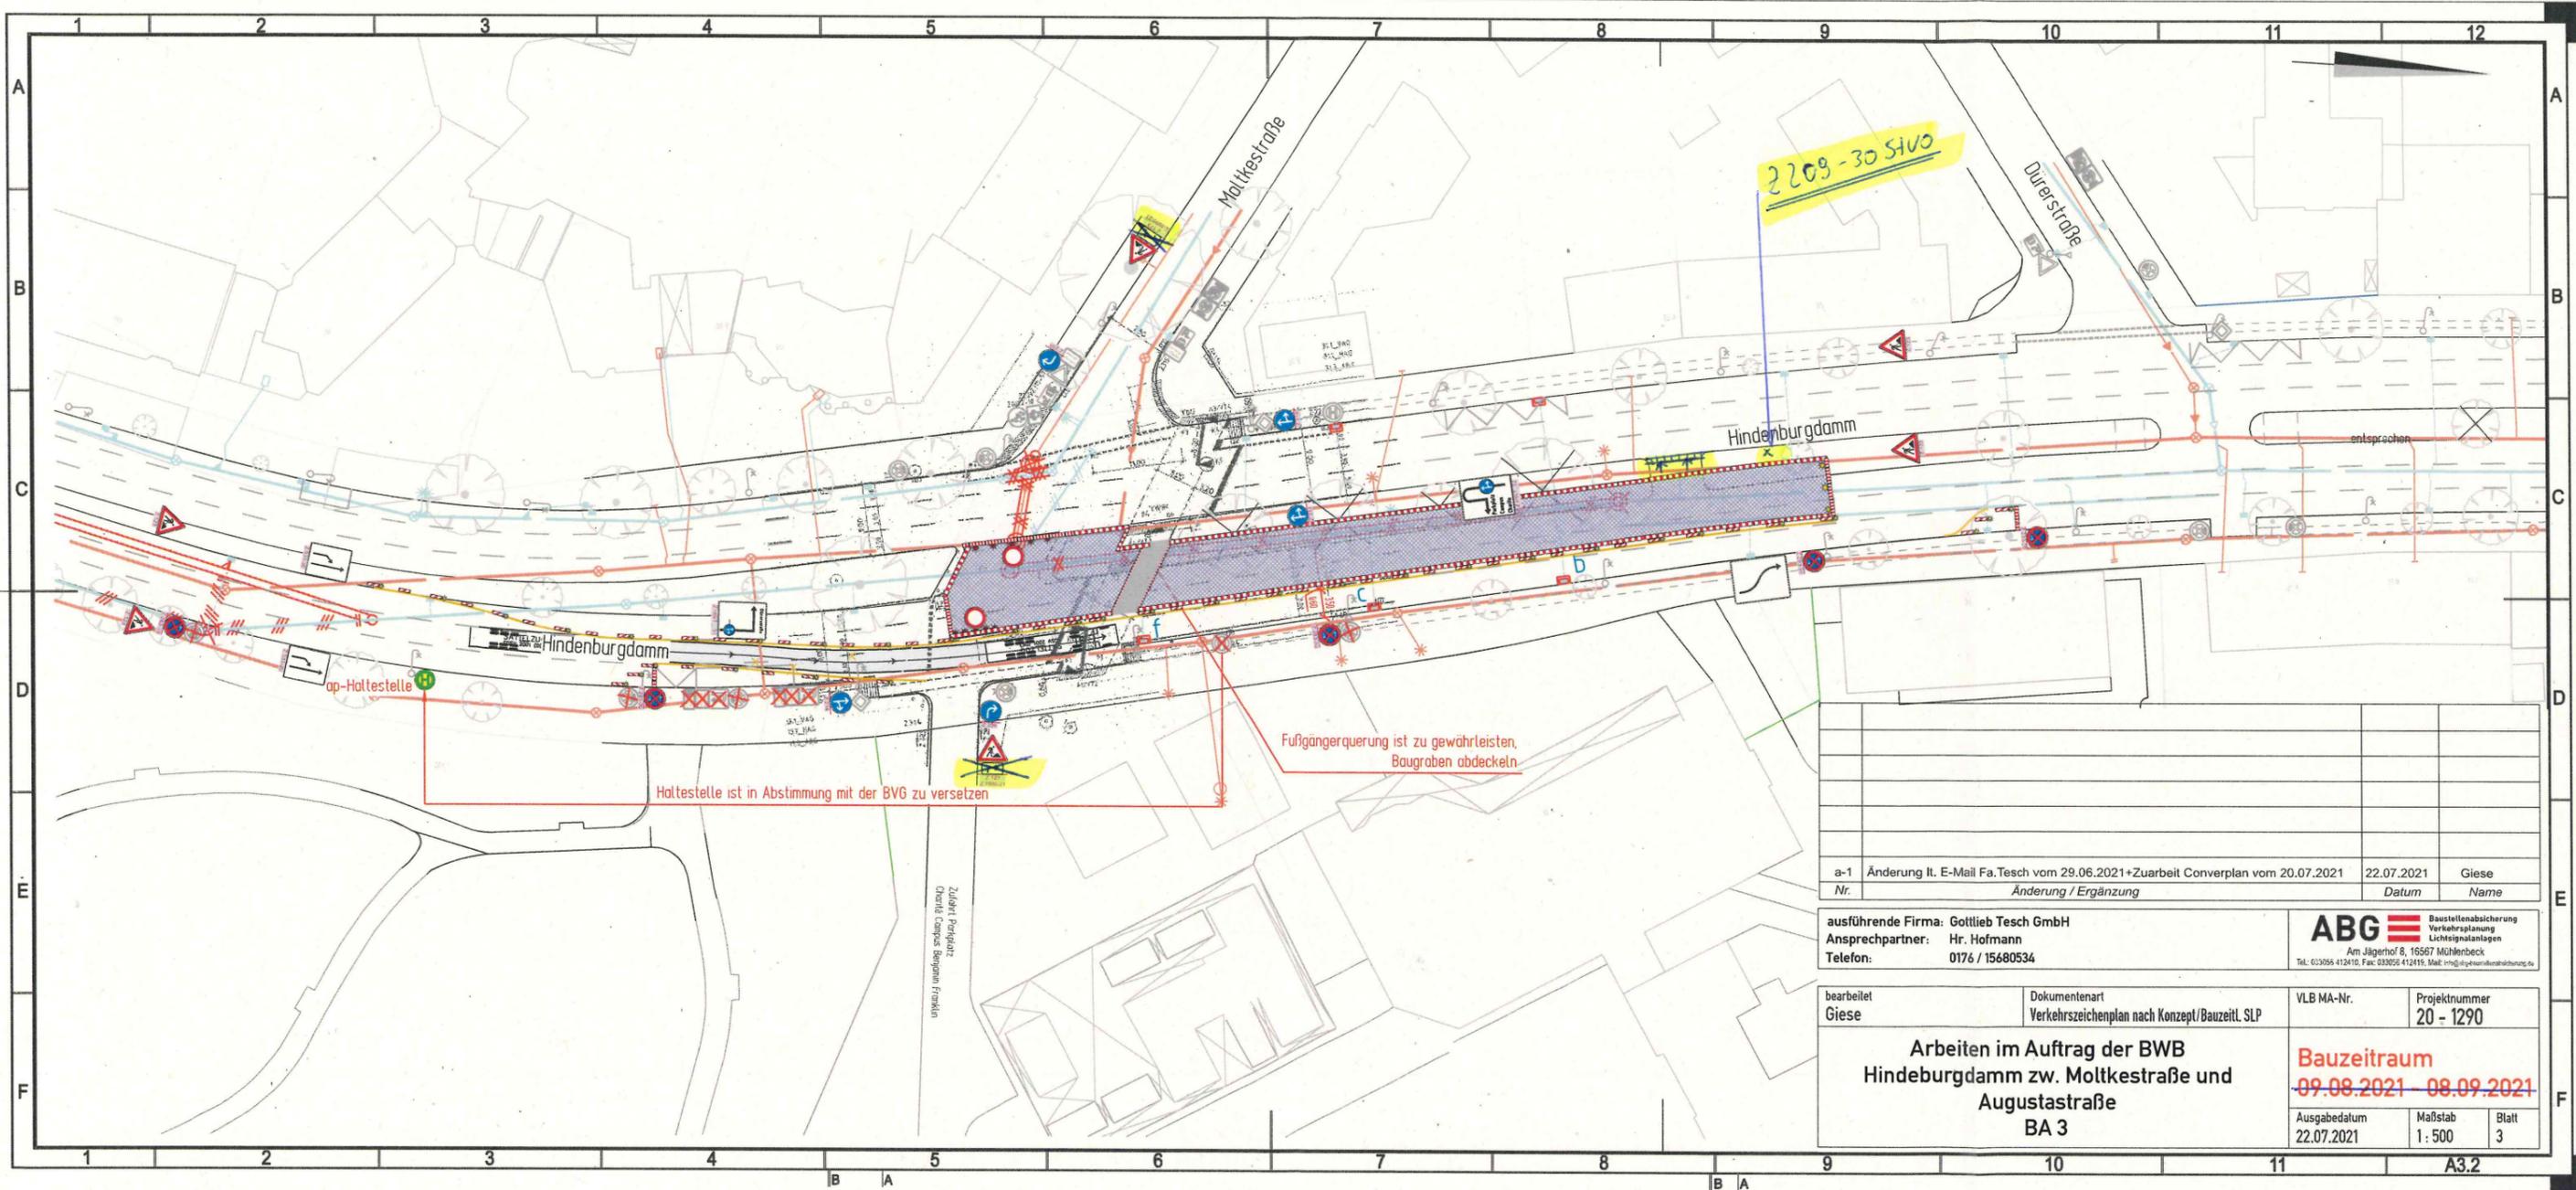

a-1	Änderung lt. E-Mail Fa.Tesch vom 29.06.2021+Zuarbeit Converplan vom 20.07.2021	22.07.2021	Giese
Nr.	Änderung / Ergänzung	Datum	Name

ausführende Firma: Gottlieb Tesch GmbH
 Ansprechpartner: Hr. Hofmann
 Telefon: 0176 / 15680534

ABG Baustellenabsicherung
 Verkehrsplanung
 Lichtsignalanlagen
 Am Jägerhof 8, 16567 Mühlenbeck
 Tel: 033055 412410, Fax: 033055 412415, Mail: info@abg-stb.de

bearbeitet Giese	Dokumententart Verkehrszeichenplan nach Konzept/Bauzeitl. SLP	VLB MA-Nr.	Projektnummer 20 - 1290
---------------------	--	------------	----------------------------

Arbeiten im Auftrag der BWB
 Hindenburgdamm zw. Moltkestraße und
 Augustastrasse
 BA 3

Bauzeitraum 09.08.2021 - 08.09.2021		
Ausgabedatum 22.07.2021	Maßstab 1:500	Blatt 3

16.08.21 -
15.09.21

Senatsverwaltung für Umwelt, Verkehr und
 Klimaschutz
 Abt. VI Verkehrsmanagement
 Zentrale Straßenverkehrsbehörde
 Verkehrszeichenplan / -skizze
 Straßenverkehrsbehördlich angeordnet
 Anl. z. Schreiben v. 11.08.21
 SenUVK VIA 1-6-211382
 i.A. [Signature]
 Datum