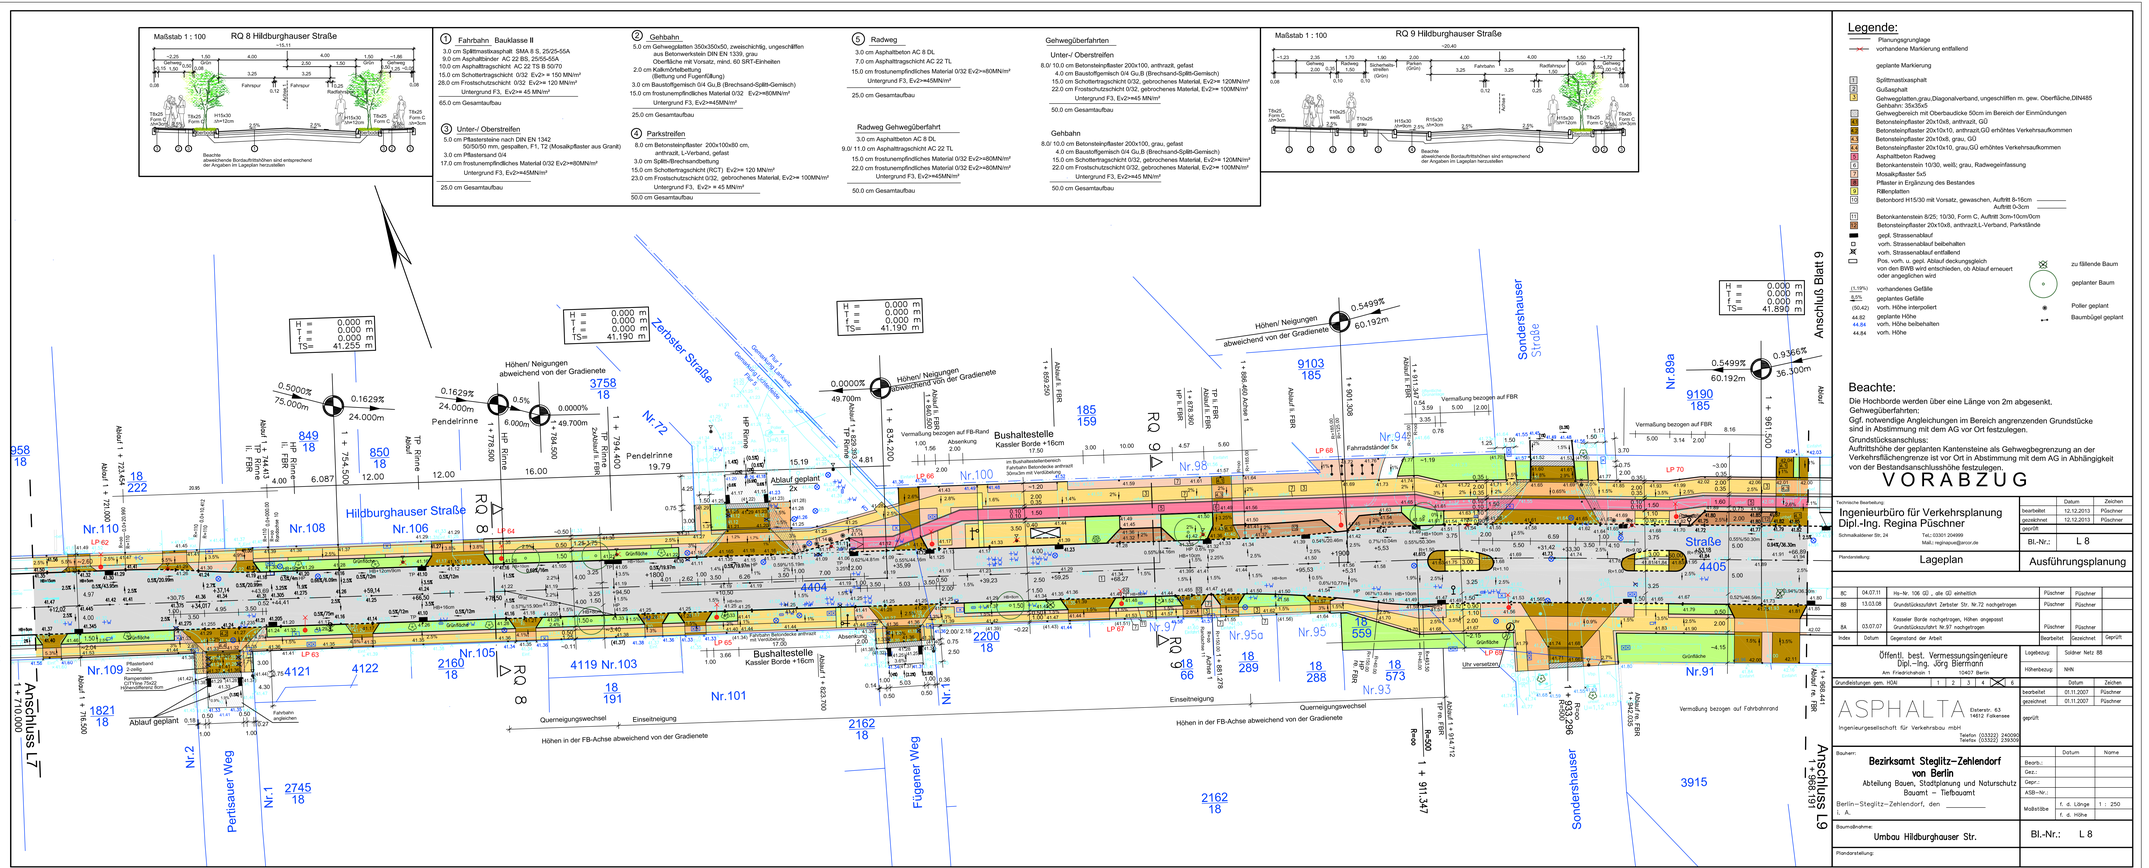

Legende:

- Planungsgrundlage
- vorhandene Markierung entfallend
- geplante Markierung
- 1 Splittmastixasphalt
- 2 Gußasphalt
- 3 Gehwegplatten,grau,Diagonalverband, ungeschliffen m. gew. Oberfläche,DIN485 Gehbahn: 35x35x5
- Gehwegbereich mit Oberbaudicke 50cm im Bereich der Einmündungen
- 1 Betonsteinpflaster 20x10x8, anthrazit, GÜ
- 2 Betonsteinpflaster 20x10x10, anthrazit,GÜ erhöhtes Verkehrsaufkommen
- 4.1 Betonsteinpflaster 20x10x8, grau, GÜ
- 4.2 Betonsteinpflaster 20x10x10, grau,GÜ erhöhtes Verkehrsaufkommen
- 5 Asphaltbeton Radweg
- 6 Betonkantenstein 10/30, weiß, grau, Radwegeinfassung
- 7 Mosaikpflaster 5x5
- 8 Pflaster in Ergänzung des Bestandes
- 9 Rinnenplatten
- 10 Betonbord H15/30 mit Vorsatz, gewaschen, Auftritt 8-16cm / Auftritt 0-3cm
- 11 Betonkantenstein 8/25, 10/30, Form C, Auftritt 3cm/10cm/0cm
- 12 Betonsteinpflaster 20x10x8, anthrazit,L-Verband, Parkstände
- gepl. Strassenablauf
- vorh. Strassenablauf beibehalten
- vorh. Strassenablauf entfallend
- Pos. vorh. u. gepl. Ablauf deckungsgleich von den BWB wird entschieden, ob Ablauf erneuert oder angeglichen wird
- (5,59%) vorhandenes Gefälle
- 4,1% geplantes Gefälle
- (50,42) vorh. Höhe interpoliert
- 44,82 geplante Höhe
- 44,64 vorh. Höhe beibehalten
- 44,84 vorh. Höhe
- zu fällende Baum
- geplanter Baum
- Poller geplant
- Baumbügel geplant

Beachte:

Die Hochborde werden über eine Länge von 2m abgesenkt.
Gehwegüberfahrten:
Ggf. notwendige Angleichungen im Bereich angrenzenden Grundstücke sind in Abstimmung mit dem AG vor Ort festzulegen.
Grundstücksanschluss:
Auftrittshöhe der geplanten Kantensteine als Sehwegbegrenzung an der Verkehrsflächengrenze ist vor Ort in Abstimmung mit dem AG in Abhängigkeit von der Bestandsanschlusshöhe festzulegen.

VORABZÜG

Technische Bearbeitung: Ingenieurbüro für Verkehrsplanung Dipl.-Ing. Regina Püschner	bearbeitet	12.12.2013	Püschner
Schmalkalderner Str. 24 Tel.: 03301 204999 Mail.: reginapu@arcor.de	gezeichnet	12.12.2013	Püschner
	geprüft		
	Bl.-Nr.:	L 8	
Plandarstellung: Lageplan	Ausführungsplanung		

BC	04.07.11	Hs-Nr. 106 GÜ _ alle GÜ einheitlich	Püschner	Püschner	
BB	13.03.08	Grundstückszufahrt Zerbster Str. Nr.72 nachgetragen	Püschner	Püschner	
BA	03.07.07	Kassler Borde nachgetragen, Höhen angepasst Grundstückszufahrt Nr.97 nachgetragen	Püschner	Püschner	
Index	Datum	Gegenstand der Arbeit	Bearbeitet	Gezeichnet	Geprüft

Öffentl. best. Vermessungsingenieure Dipl.-Ing. Jörg Biermann Am Friedrichshain 1 10407 Berlin	Lagebezug	Soldner Netz 88	
	Höhenbezug	NHN	
Grundleistungen gem. HOAI	1 2 3 4	5 6	Datum Zeichen
ASPHALTA Ingenieurgesellschaft für Verkehrsbau mbH Elsterstr. 63 14612 Falkensee Telefon (03322) 240090 Telefax (03322) 239309	bearbeitet	01.11.2007	Püschner
	gezeichnet	01.11.2007	Püschner
	geprüft		

Bauherr: Bezirksamt Steglitz-Zehlendorf von Berlin Abteilung Bauen, Stadtplanung und Naturschutz Bauamt – Tiefbauamt Berlin-Steglitz-Zehlendorf, den _____ i. A.		Datum	Name
	Bearb.:		
	Gez.:		
	Gepr.:		
	ASB-Nr.:		
	Maßstäbe	f. d. Länge 1 : 250	
		f. d. Höhe	
Baumaßnahme: Umbau Hildburghauser Str.	Bl.-Nr.:	L 8	
Plandarstellung:			