

**Vorlage
zur Beschlussfassung
für die Bezirksamtssitzung am 24.11.2020**

- 1. Gegenstand der Vorlage:** BVV-Beschluss Nr. 597/V vom 12.09.2018 „Basketballfläche Königsberger Straße fit machen“ – Drs.Nr. 0994/V
- 2. Berichterstatter/in:** Bezirksstadträtin Maren Schellenberg
- 3. Beschlussentwurf:** Das Bezirksamt beschließt, der Bezirksverordnetenversammlung die beigefügte Vorlage zur Kenntnis zu geben.
- 4. Begründung:** Auf die beigefügte Vorlage zur Kenntnisnahme für die Bezirksverordnetenversammlung wird verwiesen.
- 5. Rechtsgrundlagen:** § 36 Abs. 2 Buchst. b) und e) BezVG
- 6. Finanzielle Auswirkungen:** Bezirksbürgermeisterin Cerstin Richter-Kotowski
- 7. Auswirkungen auf eine nachhaltige Entwicklung:** keine
- 8. Veröffentlichung (BVV-BNr: 471/V):** ja
- 9. An der Vorlage hat mitgewirkt:** /

Maren Schellenberg
Bezirksstadträtin

**Vorlage
zur Beschlussfassung
für die Bezirksamtssitzung am 24.11.2020**

- 1. Gegenstand der Vorlage:** BVV-Beschluss-Nr. 1167/V vom 14.10.2020
Außengastronomie auch im Herbst und Winter ermöglichen
Drucksachen-Nr. 2020/V
- 2. Berichterstatter:** Bezirksstadträtin Maren Schellenberg
- 3. Beschlussentwurf:** Das Bezirksamt beschließt, der Bezirksverordnetenversammlung die beigefügte Vorlage zur Kenntnis zu geben.
- 4. Begründung:** Auf die beigefügte Vorlage zur Kenntnisnahme für die Bezirksverordnetenversammlung wird verwiesen.
- 5. Rechtsgrundlagen:** § 36 Abs. 2 Buchst. b) und e) BezVG
- 6. Finanzielle Auswirkungen:** Keine
- 7. Auswirkungen auf eine nachhaltige Entwicklung:** keine
- 8. Veröffentlichung (BVV-BNr: 471/V):** ja
- 9. An der Vorlage hat mitgewirkt:** ./.

Maren Schellenberg
Bezirksstadträtin

**Vorlage
zur Kenntnisnahme
für die Bezirksverordnetenversammlung**

- 1. Gegenstand der Vorlage:** BVV-Beschluss-Nr. 597/V vom 12.09.2018
„Basketballfläche Königsberger Straße fit machen“
Drucksachen-Nr. 0994/V
- 2. Berichterstatter:** Bezirksstadträtin Maren Schellenberg

3. Die Bezirksverordnetenversammlung hat am 12.08.2018 den folgenden Beschluss gefasst:

„Dem Bezirksamt wird empfohlen, die Basketballfläche Königsberger Straße/Ecke Giesensdorfer Straße hinter dem Minigolfplatz direkt an Teltow-Kanal, besser bespielbar zu machen. Der Korb macht einen stabilen Eindruck, aber die Spielfläche ist eher für Knöchelschäden geeignet denn als Boden für einen Basketballplatz. Dem Sportausschuss ist über die erfolgten Maßnahmen zu berichten.“

Hierzu wird berichtet:

Auf Grund des BVV-Beschlusses Nr. 794/V vom 10.04.2019 wird die geschützte Grünfläche im Gewerbegebiet am Barnackufer als Hundeauslaufgebiet eingerichtet werden. Deshalb wird der Basketballkorb an dieser Stelle abgebaut. Es ist geplant, den Basketballkorb in der benachbarten Erich-Spranger-Promenade wieder aufzubauen“

Es wird gebeten, den Beschluss als erledigt zu betrachten.

Cerstin Richter-Kotowski
Bezirksbürgermeisterin

Maren Schellenberg
Bezirksstadträtin

Die Antragstellung durch die Gastronomiebetreibenden, die individuelle Einzelfallprüfung und die gebührenpflichtige Erteilung einer Genehmigung durch die Straßenverkehrsbehörde sind zwingend gesetzlich vorgeschrieben, sodass für eine Tolerierung einer Aufstellung von Heizquellen ohne Sondernutzungserlaubnis besteht.

Das Straßen- und Grünflächenamt wird jedoch auch weiterhin bemüht bleiben, für Gastronomiebetreibende im Rahmen seiner Möglichkeiten bei der Antragsprüfung im Ergebnis der Einzelfallprüfung einer Genehmigungserteilung zu erreichen. Das setzt voraus, dass die Prüfung des Antrages keine Verkehrsgefährdung anderer Personen und keine Konflikte mit rechtlichen Vorgaben ergab.


Ich bitte den Beschluss als erledigt anzusehen.

Cerstin Richter-Kotowski
Bezirksbürgermeisterin

Maren Schellenberg
Bezirksstadträtin

E 385466 m

N 5810426 m

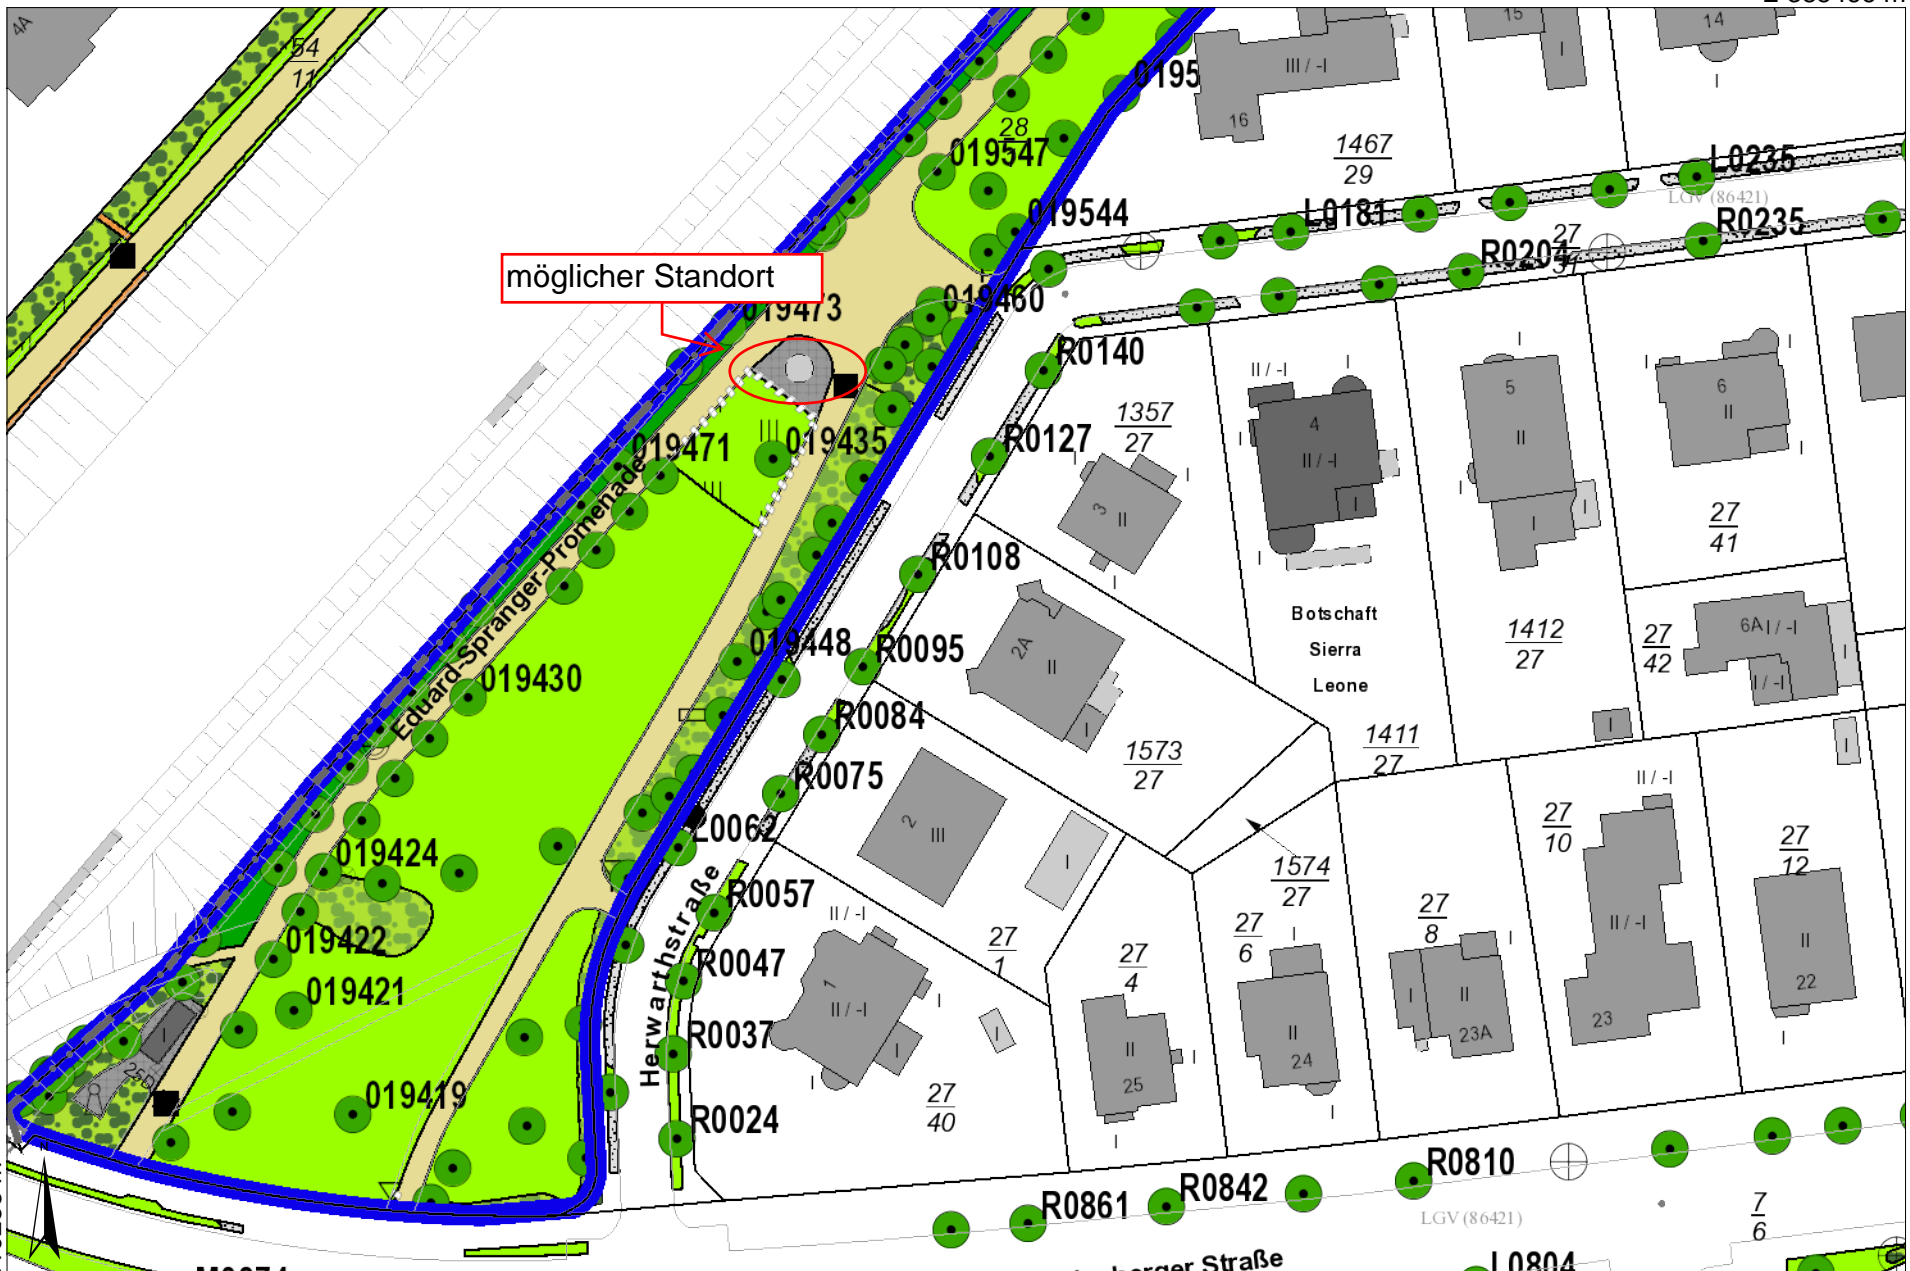

möglicher Standort

Botschaft
Sierra
Leone

© 2020 – Alle Rechte vorbehalten

1:1.000

N 5810253 m

E 385215 m