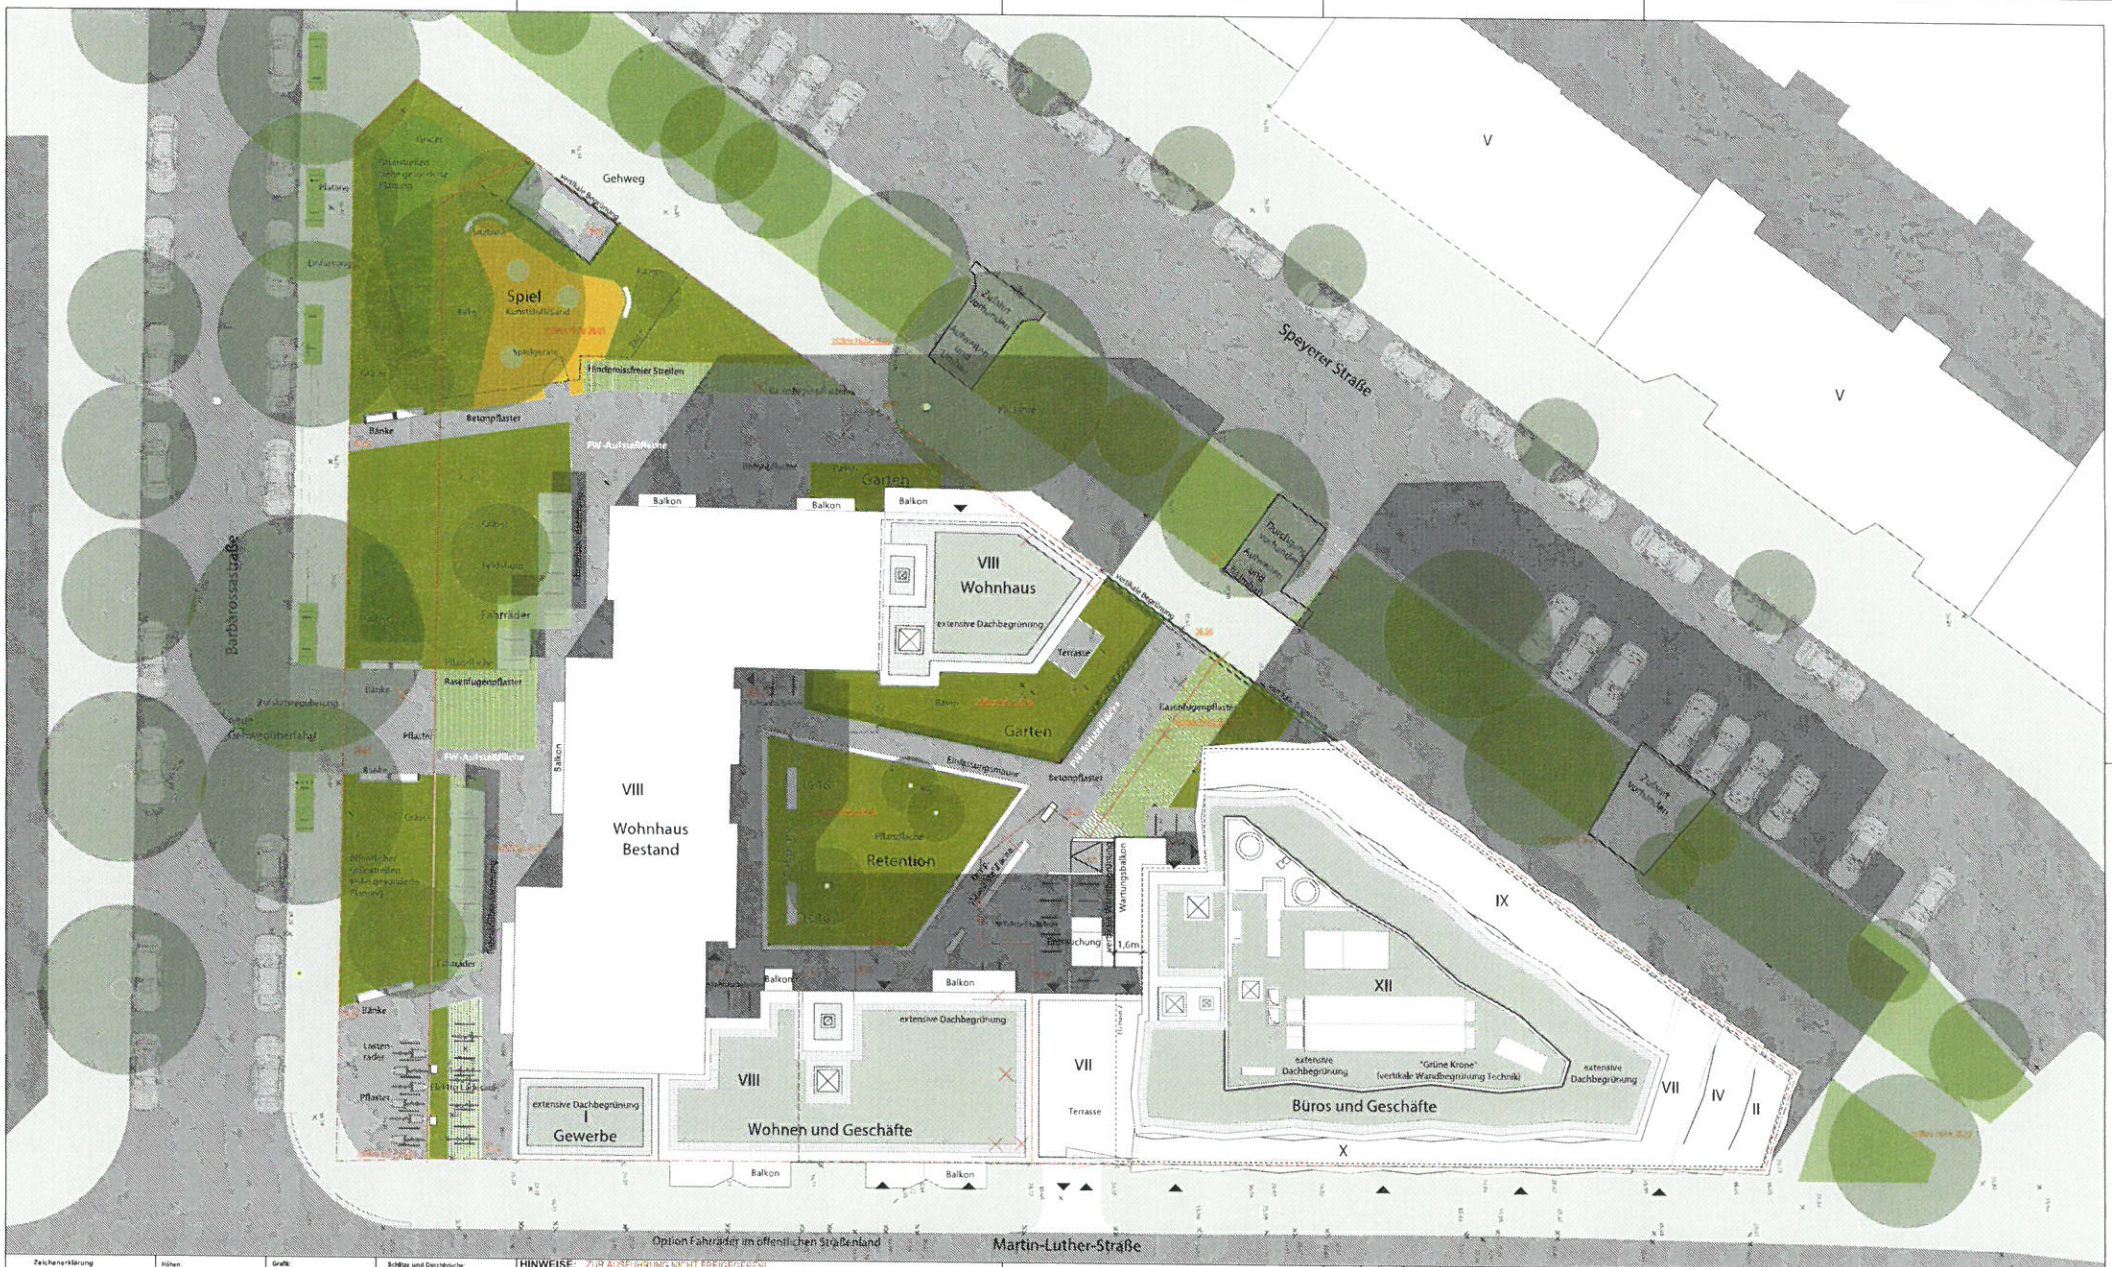

Zeichenerklärung
Abkürzungen
NR Notausgang/Rolltoren selbstgeöffnet
KS Kältekeller
GS Geschlechtsgetrennte Waschräume
WT Wäscheraum
HKV Heizungsverteiler
EV Elektroverteiler
HK Heizkörper
HHA Handtuchheizkörper
TAS Feuerhemmende, dichtschließende und selbstschließende Tür
TA RS Feuerhemmende, rauchdichte und selbstschließende Tür
RTA Rauchdichte, selbstschließende Tür
TF Türöffnerbetätigung
HZ Feuerwehrschlüsselkasten
FSD Feuermeldeschaltzentrale
BAV Brandwand
BR Brüstungen
B Barrierefreie Wohnungen
RWAu Rauchwarnmelder (Innen/ Hörte)
HWR Hausanschlussraum

Höhen
Einh.Angabe "+ Dezi"
Angaben in Meter über/unter ab OKFF
OKFF_EG =
0.0 =XX.XX mNN
OK Gelände =
XX.XX - XX.XX mNN

Grafik:
Bestand
Planung
Bestand zum Abbruch
Neubau
Bestand
geplantes Raster

Schnitte und Durchbrüche:
Bodendurchbruch
Wanddurchbruch
Deckendurchbruch
Bodenaussparung
Wandaussparung

HINWEISE: ZUR AUSFÜHRUNG NICHT FREIGEGEBEN!

Für die Lage und Richtigkeit von Höhen wird seitens BWP keine Gewähr übernommen. Vorhandene Höhen und Flächen sind aufzunehmen. Für die Darstellung, Lage, Verlauf, Deckung und Vollständigkeit der vorhandenen Leitungen wird seitens BWP keine Gewähr übernommen.
Alle Angaben in m. Höhenbezug: m.ü.N.N.: +0.00 FB = xxx m üNHN. Alle Höhenangaben beziehen sich einheitlich angegeben auf +0.00

Alle Angaben wetterhaftich Statik, Haustechnik, Bauphysik, Vermessung, Brandschutzgutachten, Bodengutachten, Hochwasserberechnung u.behördlicher Genehmigung.Die Planung gilt nur im Zusammenhang mit Fachgewerkplänen, Architektenplänen und Details sowie den Werkplänen der Firmen.

Sämtliche Maße sind vor Ausführung örtlich und rechtzeitig zu prüfen. Etwaige Unstimmigkeiten sind rechtzeitig vor Ausführungsbeginn mit dem Architekten und der Bauleitung zu klären.
Die Werkpläne der Firmen gelten grundsätzlich nur mit Genehmigungsvermerk des Auftraggebers und des Architekten. Abweichungen von den geltenden Normen und Gesetzen sind dem Architekten und dem Bauherrn rechtzeitig vor der Ausführung anzuzeigen.
Durchbrüche, Schlitze, Aussparungen sowie Ausstattung und Einrichtung der Technikräume gem. Planung der zuständigen Fachgewerke.

Die Angaben zu den Brandschutzqualitäten einzelner Bauteile sind dem Brandschutzkonzept zu entnehmen, bzw. gesondert bei den zuständigen Brandschutzingenieuren abzufragen.

Bei Herstellerangaben oder Produktangaben sind die Herstellen- und Verarbe-itungsrichtlinien bindend zu berücksichtigen.

Ausführungstechnische Bedenken sind der Bauleitung rechtzeitig vor Ausführung mitzuteilen.

HISTORIE I
Index	Datum	Änderung
A	22.06.18	MGE, Fahrradstellplätze, Dach, technische etc.
B	17.09.18	Hallenöffnungsgeom. Rechtlich, und technische Anpassung Fahrradstellplätze
C	27.09.18	temporäre Fläche für Müllentsorgung, zusätzliche Mülltonn am Trafo
D	30.10.18	8 zusätzl Müllplätze am Trafo
E	15.01.19	Anpassung Rettungswege und Wartungsbalkone

Vorabzug

Projekt: Martin-Luther-Straße 48 (ML_48)
Bauteil: Außenanlagen
Leistungsphase: ENTWURFSPLANUNG
Darstellung Gesamtes: Übergreifend

Bauherr
GbR Kotek / Semel
Brahmsstraße 13
14193 Berlin

Rockstone ML48 GmbH
Meilner Landstraße 75
22113 Oststeinbek

Projektsteuerung
WITTE
Projektmanagement

Architekt Innenarchitekt
LANGHOF
Langhof Gmbh Architekten
Bd.d.Bauwerk
Mitglied der Architektenkammer
Schaffhauser 2
10115 Berlin, Germany
T +49 30 25 94 540
F +49 30 25 94 54 40

Landschaftsarchitekt
Bode + Willsing + Partner
Meraner Straße 42, 10825 Berlin
Tel.: +49 (030) 443 92 90
Fax.: +49 (030) 443 92 92

Fachplaner
Tragwerk: neubauten + ernst ingenieure
TGA: technigas
Brandschutz: hhpberlin

Plantitel: Lageplan Entwurf

Datum	Maßstab	Planformat	Blatt
15.03.2019	1:150	59.4 x 84.1	B0

Dateiname: ML48_XX_AUA_3_LP_XX_0001_V_

Planungsgrundlage: 268-96-LP-01c gem. Vermesser vom 25.7.18, 191018_ML48_Grundrisse EG und DAgem. DGI vom 18.10.19

Unterschrift