


# Abzeichnung Bebauungsplan XI-107


für Teilflächen der Grundstücke  
Bornstraße 7, Bornstraße 8 Ecke Hackerstraße 27  
und Hackerstraße 6 Ecke Bornstraße 9  
im Bezirk Schöneberg  
Ortsteil Friedenau

Maßstab 1:1000

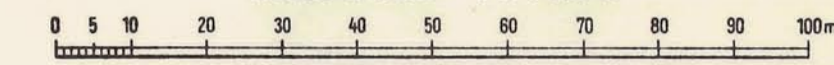


## Zeichenerklärung

### A. Festsetzungen Begrenzungslinien

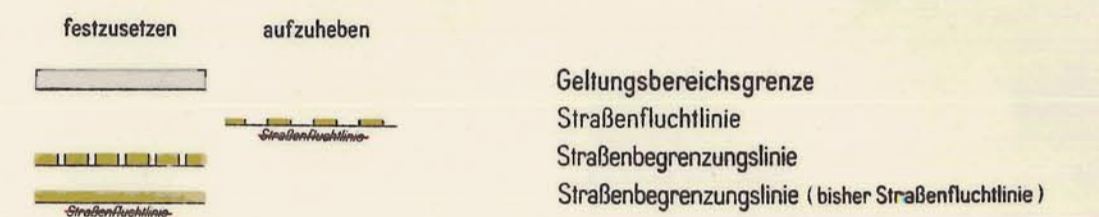


### Nicht überbaubare Flächen, Verkehrsflächen, Grünflächen usw.

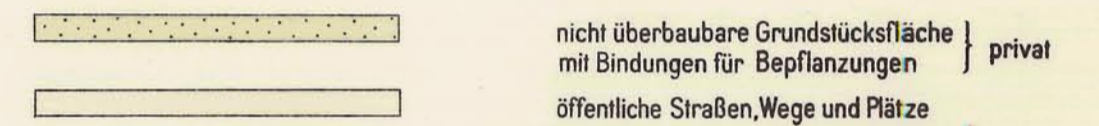

### B. Nachrichtliche Eintragungen


#### Gebäude

Bestand  
mit Geschoßanzahl

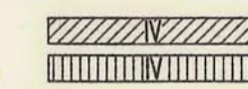



Wohn- und Mischbauten  
Geschäfts-, Lager- und Gewerbebauten

#### Grenzen usw.

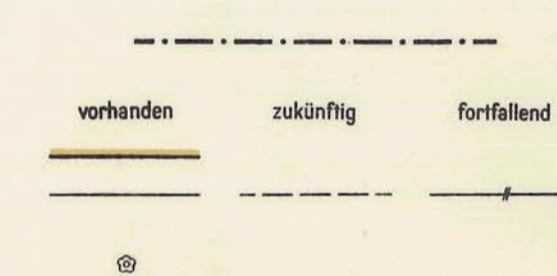

Bezirksgrenze  
Eigentumsgrenze  
Bordkante  
geschützte Bäume (Baumschutzverordnung)

Übersichtskarte 1:4000

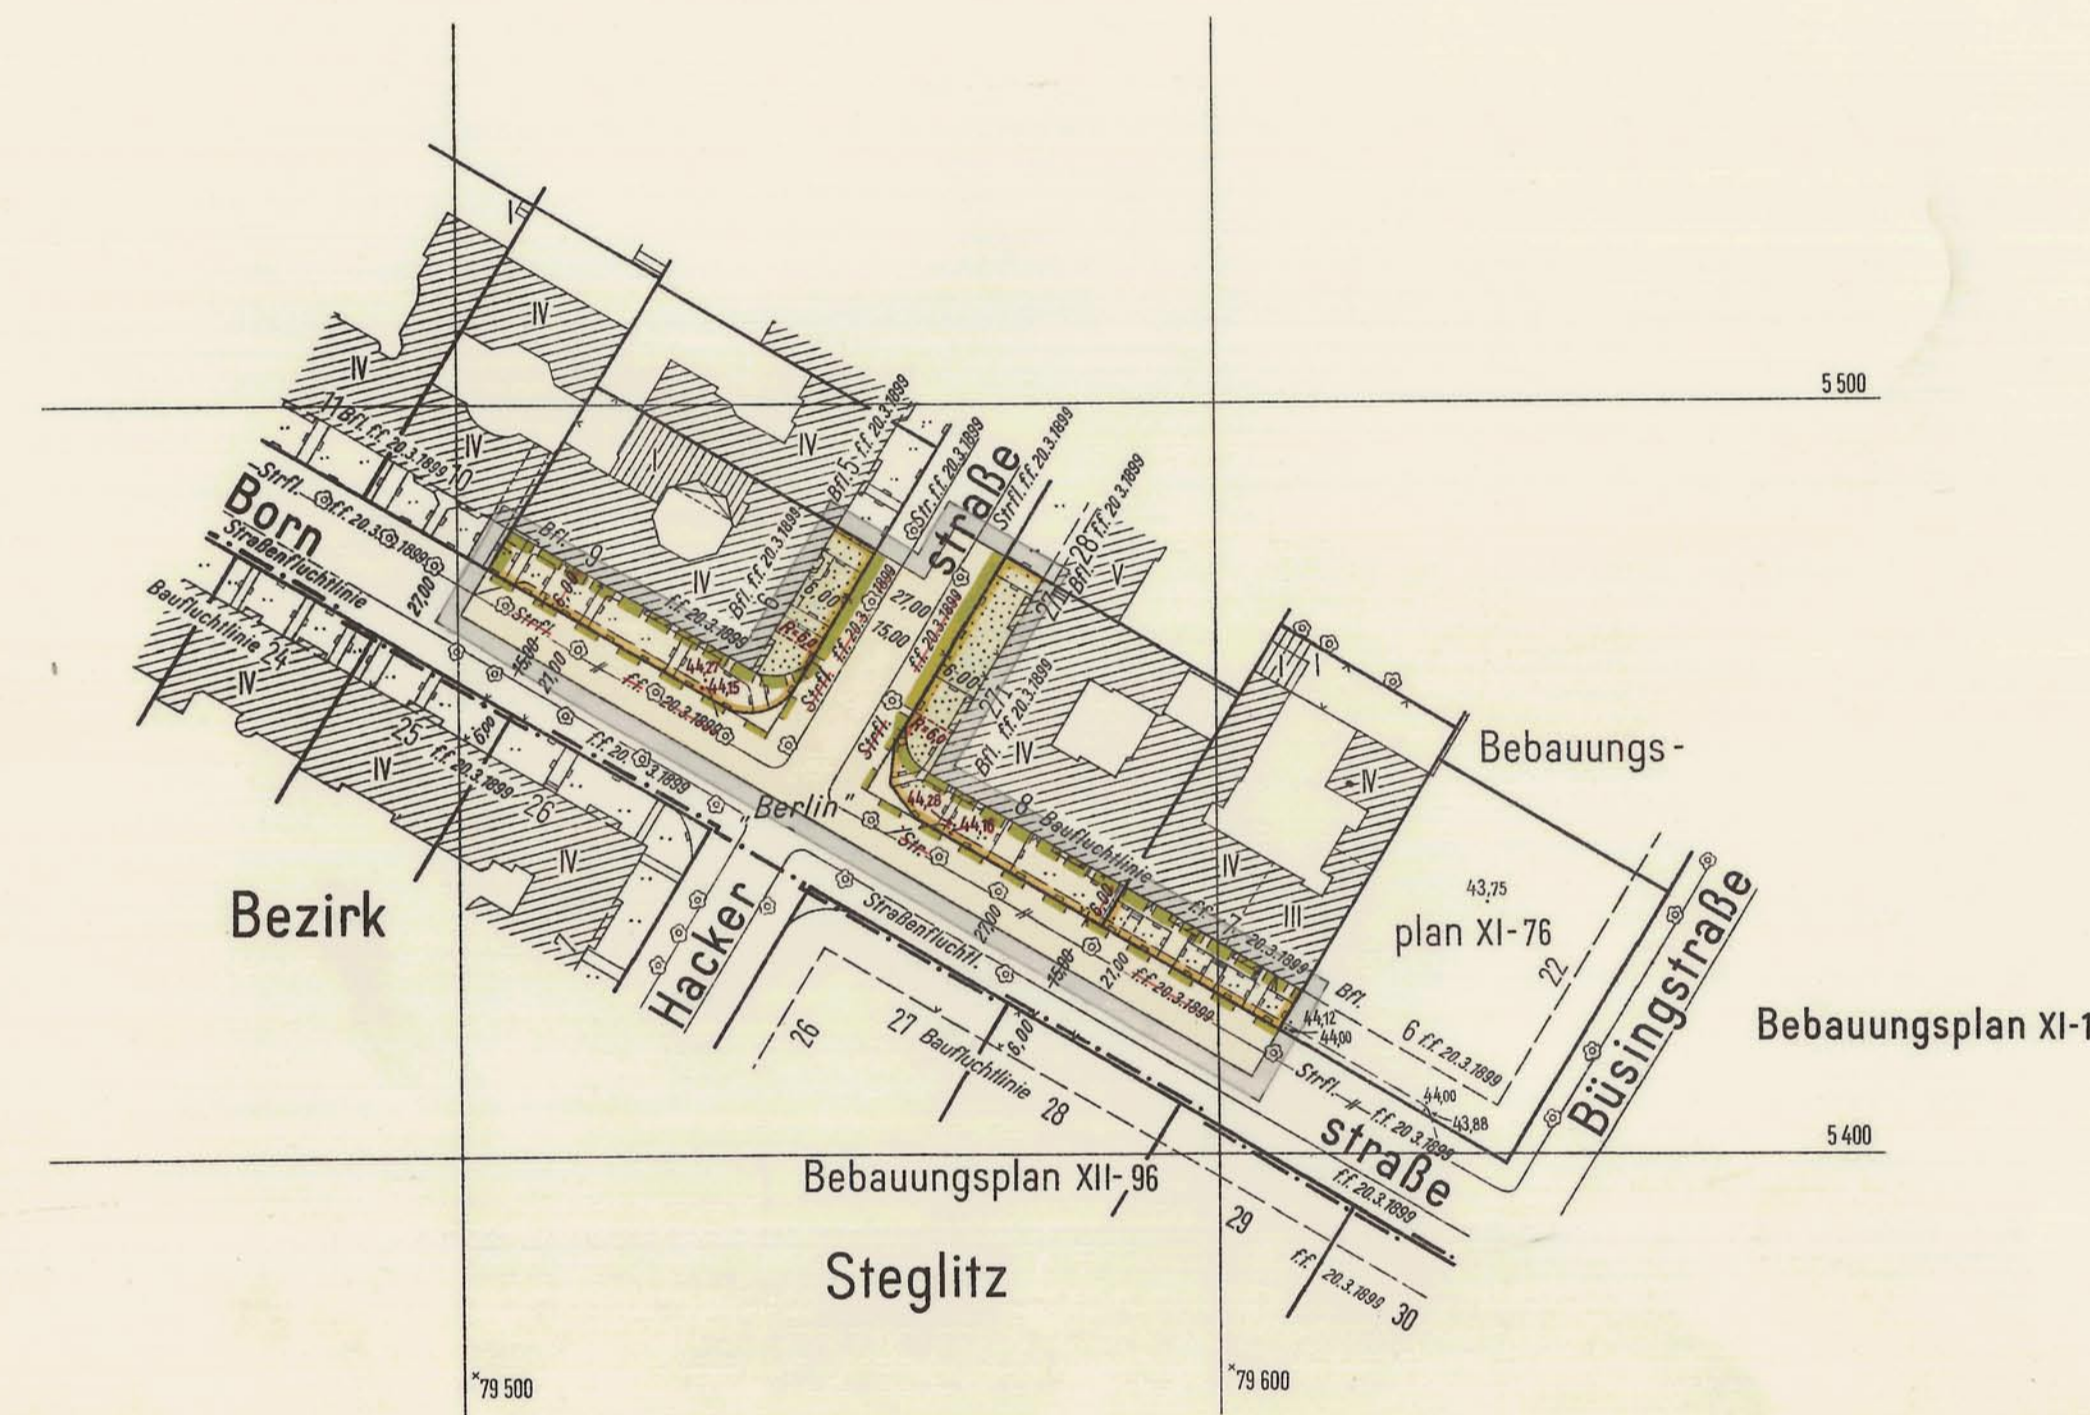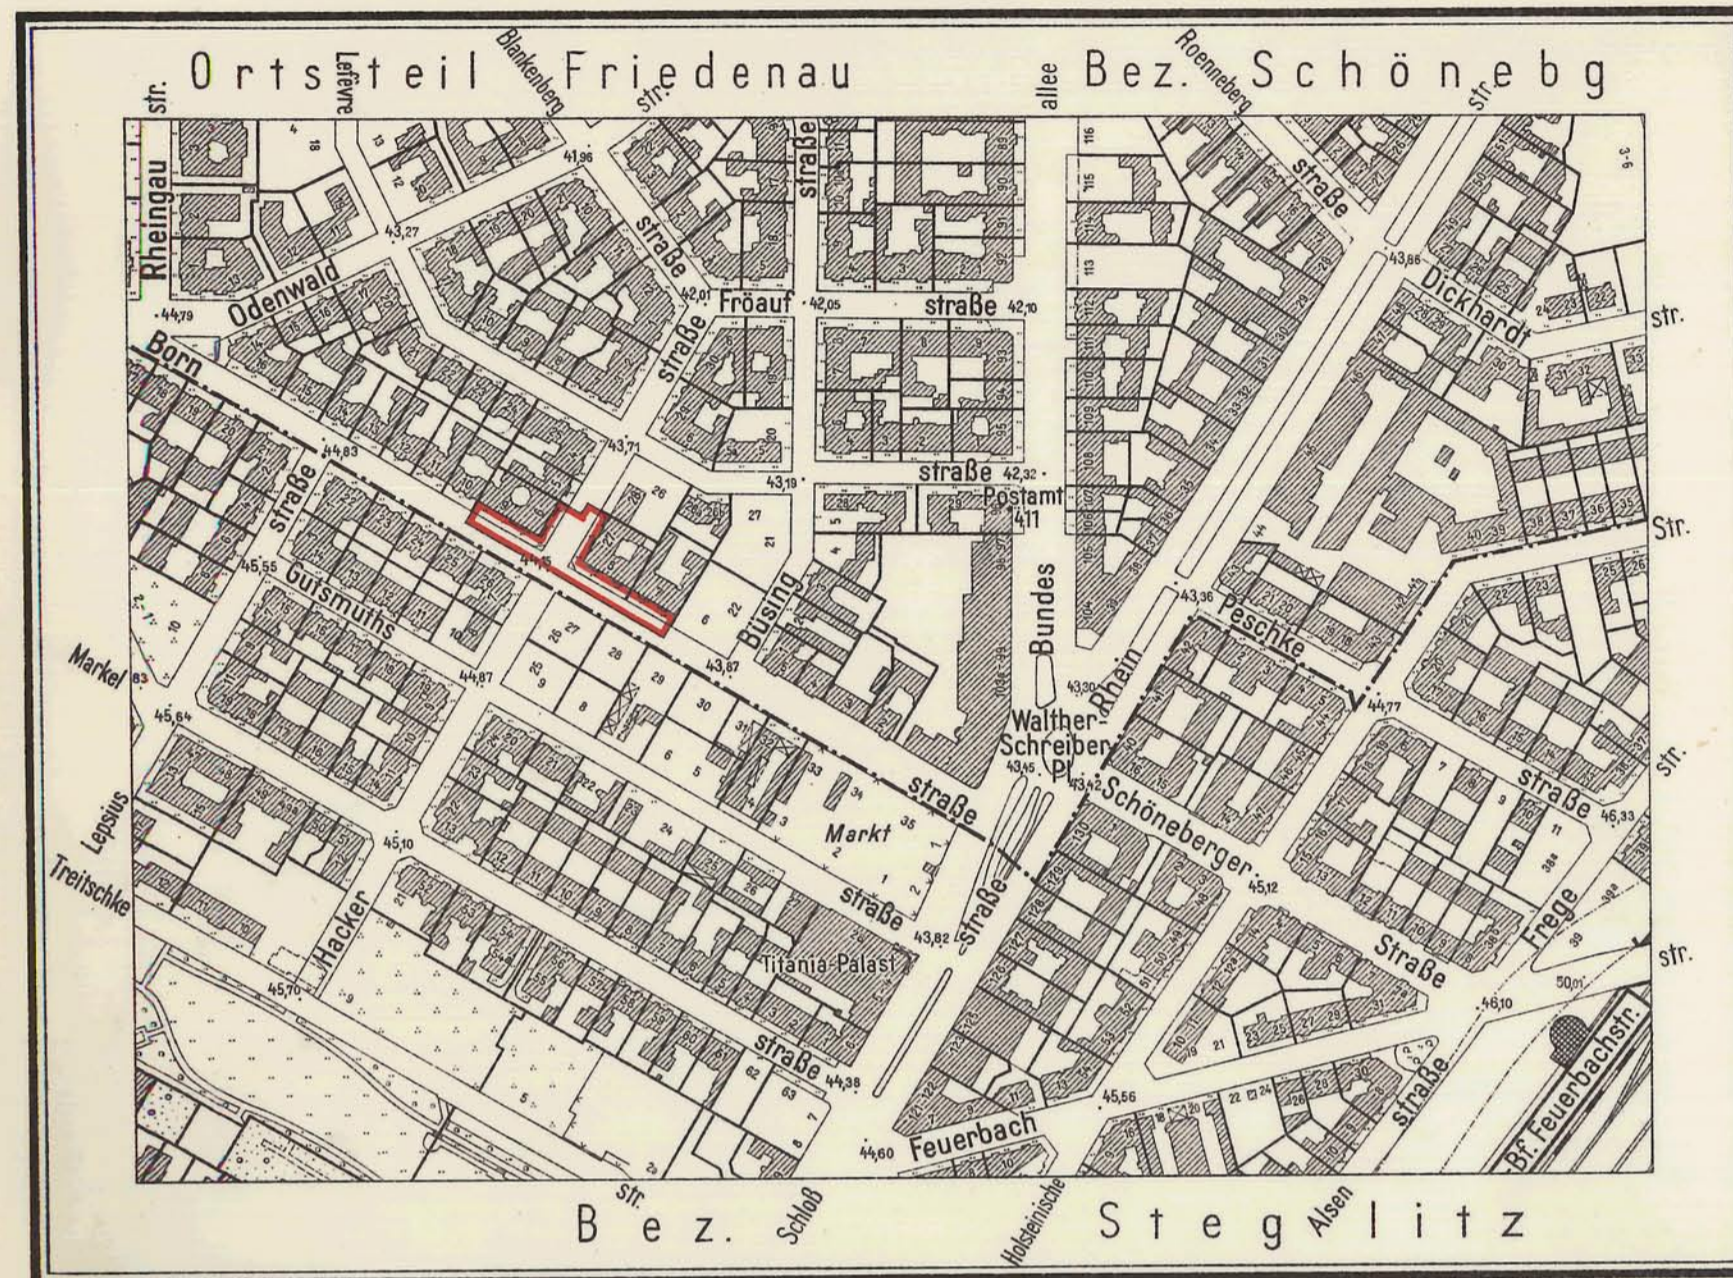

### Eigentümerverzeichnis

Grundstück	Fläche qm	Grundbuch Bd., Bl.	Eigentümer bzw. Verwalter
Bornstraße 7	1258	59 2143	Winterfeldt, Werner Diplom-Mathematiker, Bln. 41, Beckerstr. 4 z. Hd. Dr. Hans Schierse, Berlin 62 Innsbrucker Str. 37
Bornstraße 8 Ecke Hackerstr. 27	1280	40 1658	Ciolek, Elfriede, geb. Cibus z. Hd. Fa. Sorger, Buth und Koschig, Bln. 41, Wielandstr. 8
Hackerstraße 6 Ecke Bornstr. 9	1203	62 2243	Borchardt, Günther, Kaufmann, 2243 Albersdorf in Holstein, Waldstr. 18 z. Hd. "Neue Vita" Hausverw. G.m.b.H., Berlin 15, Kurfürstendamm 100-192

Die Übereinstimmung der Abzeichnung  
mit dem Original des Bebauungsplans  
bescheinigt

1 Berlin 62 (Schöneberg), den 24. MAI 1966

Bezirksamt Schöneberg  
Abt. Bau- und Wohnungswesen  
Vermessungsamt



*Teiw*  
Obervermessungsrat

### Planergänzungsbestimmungen.

- Die Einteilung des Straßenraumes ist nicht Gegenstand der Festsetzung.
- Die privaten nicht überbaubaren Grundstücksflächen mit Bindungen für Bepflanzungen sind gärtnerisch anzulegen und zu unterhalten. Die Bindungen für Bepflanzungen gelten nicht für Wege und Zufahrten.

Werbeanlagen sind unzulässig.

Aufgestellt:

Bezirksamt Schöneberg, Abt. Bau- und Wohnungswesen  
Vermessungsamt                      Stadtplanungsamt

gez. Teich  
Amtsleiter

gez. Lürer  
Amtsleiter

Berlin-Schöneberg, den 19. 8. 1965  
für den Leiter der Abteilung  
gez. Gellermann  
Bezirksstadtrat

Der Bebauungsplan hat die Zustimmung der Bezirksverordnetenversammlung  
mit Beschluß vom 29. 10. 1965 erhalten und wurde  
in der Zeit vom 7. 12. 1965 bis 7. 1. 1966 öffentlich ausgelegt.

Berlin-Schöneberg, den 13. Januar 1966

Bezirksamt Schöneberg  
Abt. Bau- und Wohnungswesen  
Stadtplanungsamt

gez. Bauch

stellv. Amtsleiter

Der Bebauungsplan ist auf Grund des §10 des Bundesbaugesetzes  
vom 23. Juni 1960 (BGBl. I S. 341/GVBl. S. 665, 1077) in Verbindung mit §4 des Gesetzes zur  
Ausführung des Bundesbaugesetzes vom 21. Oktober 1960 (GVBl. S. 1080)  
durch Verordnung vom heutigen Tage festgesetzt worden.

Berlin, den 24. März 1966

Der Senator für Bau- u. Wohnungswesen  
gez. Schwedler

Die Verordnung ist am 1. 4. 66 im Gesetz- und Verordnungsblatt  
für Berlin auf S. 574 verkündet worden.