


Bebauungsplan XI-108


für die Grundstücke

**Herbertstraße 8 u. 9 Ecke Feurigstraße 65
und Herbertstraße 10 Ecke Feurigstraße 5**
im Bezirk Schöneberg

Maßstab 1:1000

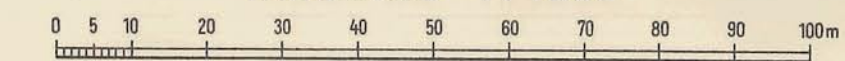

Übersichtskarte 1:5000

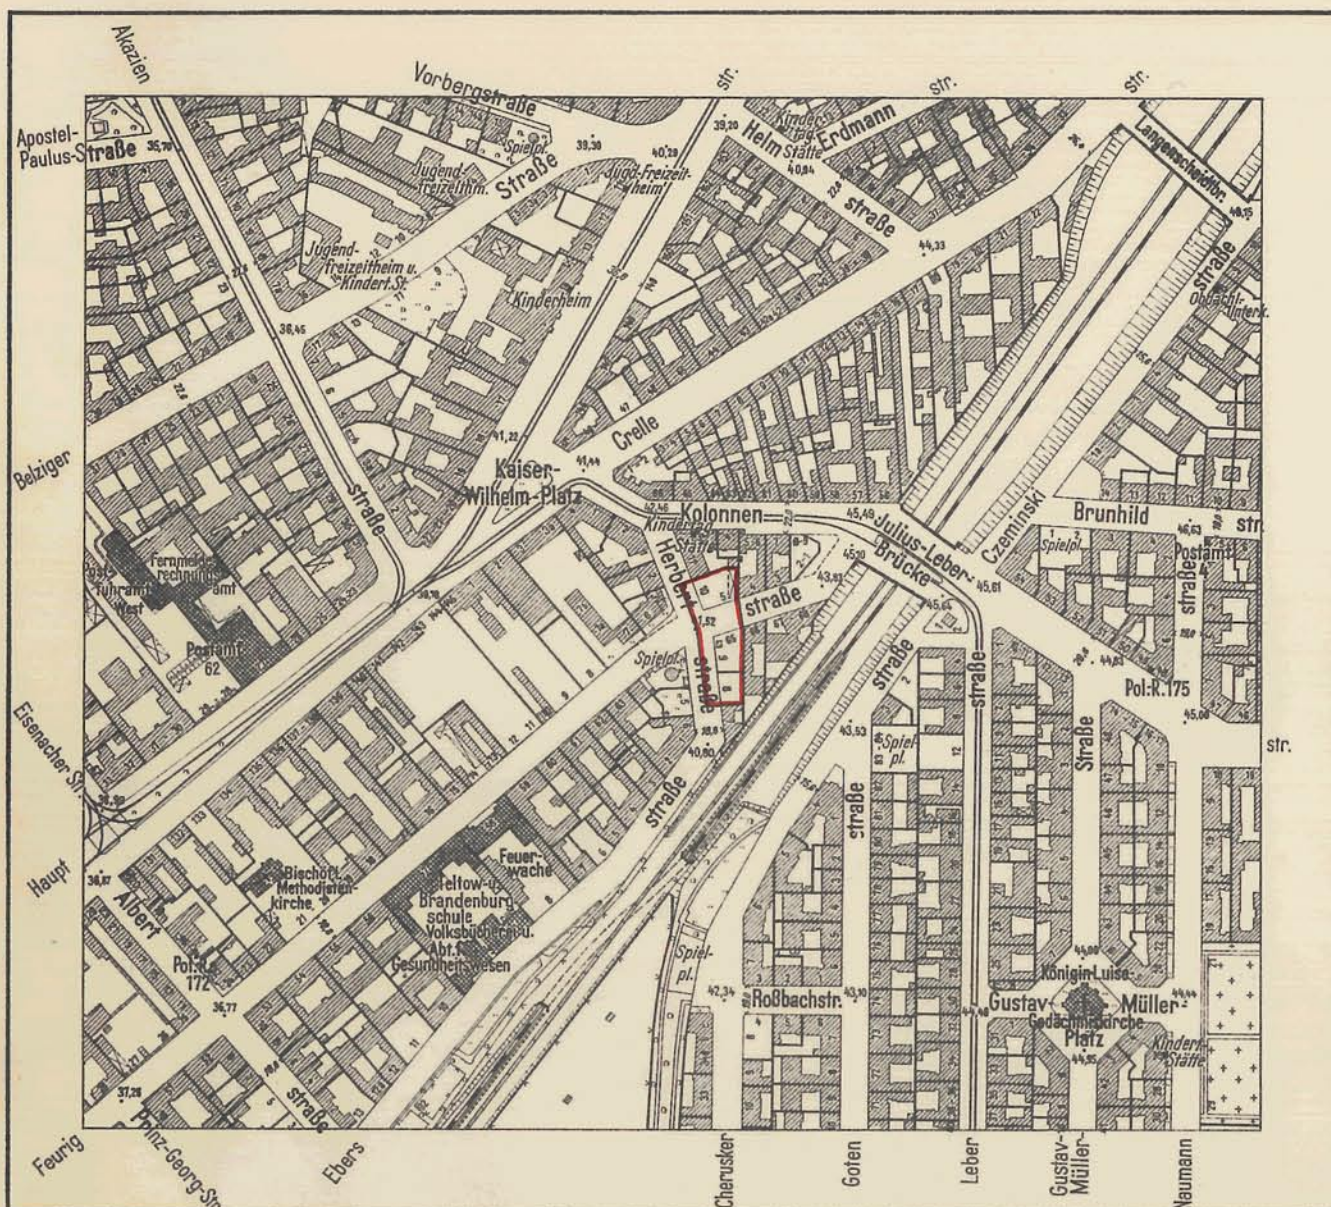

A. Festsetzungen

Begrenzungslinien


Zeichenerklärung

festzusetzen aufzuheben



Geltungsbereichsgrenze
Baufluchtlinie
Straßenbegrenzungslinie (bisher Straßenfluchtlinie)

Nicht überbaubare Flächen,
Verkehrsflächen,
Grünflächen usw.

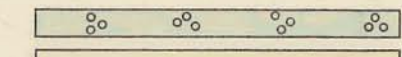


Grünfläche, öffentlich
öffentliche Straßen, Wege und Plätze

B. Nachrichtliche Eintragungen


Gebäude

Bestand
mit Geschößanzahl

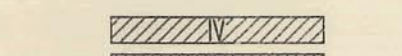

Wohn- und Mischbauten
Geschäfts-, Lager- und Gewerbebauten

Grenzen usw.

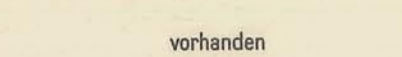

Grundstücksgrenze
Eigentumsgrenze
Bordkante
Straßenbahngleise

Aufgestellt:

Bezirksamt Schöneberg, Abt. Bau- und Wohnungswesen

Amt für Vermessung

Amt für Stadtplanung

gez. Teich

gez. Lürer

Amtsleiter

Amtsleiter

Berlin-Schöneberg, den 14. August 1963

gez. Grabowski

Bezirksstadtrat

Der Bebauungsplan hat die Zustimmung der Bezirksverordnetenversammlung mit Beschluß Nr. 31/123 vom 12. Nov. 63 erhalten und wurde in der Zeit vom 2. Dez. 1963 bis 2. Jan. 1964 öffentlich ausgelegt.

Berlin-Schöneberg, den 7. Januar 1964

Bezirksamt Schöneberg

Abt. Bau- und Wohnungswesen

Amt für Stadtplanung

gez. Lürer

Amtsleiter

Die Übereinstimmung der Abzeichnung mit dem Original des Bebauungsplans bescheinigt

1 Berlin 62 (Schöneberg), den 7. 8. 64

Bezirksamt Schöneberg
Abt. Bau- und Wohnungswesen
Amt für Vermessung



Obervermessungsrat

Planergänzungsbestimmung

- Die Einteilung des Straßenraumes ist nicht Gegenstand der Festsetzung.

Eigentümerverzeichnis

Grundstück	Grundbuch Band	Grundbuch Blatt	Eigentümer bzw. Verwalter
Herbertstr. 8	200	5978	Spiesecke, Karl - Heinz, Holzkaufmann, Berlin 41, Bundesallee 93 z.Hd. H. Notar Dr. Ernst Günther, Berlin 15, Schlüterstr. 41
Herbertstr. 9 Ecke Feurigstr. 65	131	4184	„Berlin“ (Grundstücksamt)
Herbertstr. 10 Ecke Feurigstr. 5	139	4392	Grundkredit-Aktien-Gesellschaft, z.Hd. Frau Klara Fuohs, Berlin 45, Ringstr. 82