


# Bebauungsplan 7-10

Übersichtskarte 1 : 5000

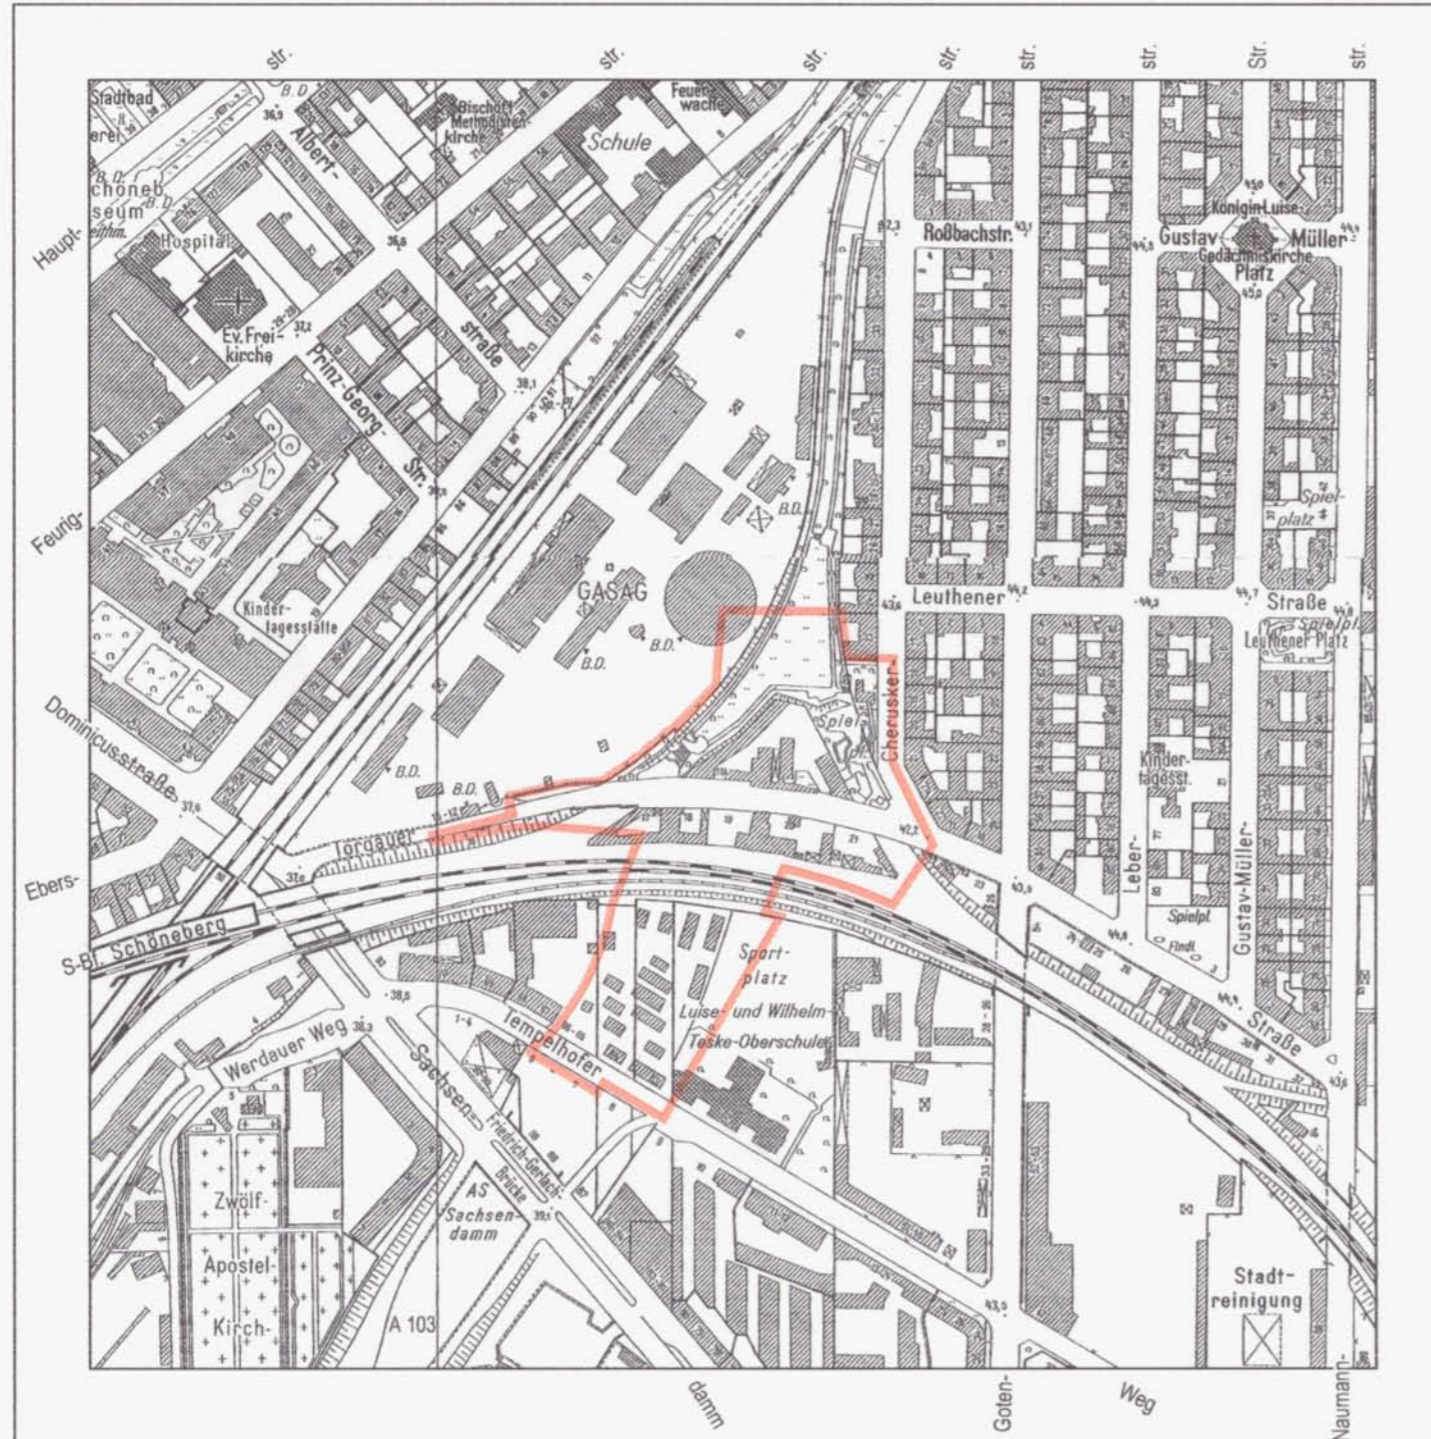


## Textliche Festsetzung:

Der Bebauungsplan XI-150 vom 5. Juni 1975 mit Deckblatt vom 20. Oktober 1976 für eine Teilfläche der BAB Ring Berlin (West) (A10) zwischen Tempelhofer Weg und der verlängerten südlichen Grenze des Grundstücks Cheruskerstraße 24 im Bezirk Schöneberg, festgesetzt durch Verordnung vom 3. April 1978 (GVBl. S.982), wird aufgehoben.

für eine Teilfläche der BAB Ring Berlin (West) (A10)  
zwischen Tempelhofer Weg und der verlängerten  
südlichen Grenze des Grundstücks Cheruskerstraße 24  
im Bezirk Tempelhof-Schöneberg,  
Ortsteil Schöneberg

**Achtung!**  
für Auskünfte zum geltenden  
Baurecht an Fb Stadtplanung  
Fr. Fleischer (T. 90277-6970) oder  
Fr. Schneider (T. 90277-6957)  
wenden.

## Zeichenerklärung

 Grenze des räumlichen Geltungsbereiches  
des Bebauungsplanes

Die Übereinstimmung der Abzeichnung  
mit dem Original des Bebauungsplanes  
bescheinigt

Berlin Tempelhof-Schöneberg, den **28.06.06**

Bezirksamt Tempelhof-Schöneberg von Berlin

Abteilung Bauwesen  
Amt für Geoinformation und Vermessung

*[Handwritten Signature]*

Vermessungsamtsrat



Aufgestellt: Berlin, den 18. Mai 2004

Bezirksamt Tempelhof - Schöneberg von Berlin

Abt. Gesundheit, Stadtentwicklung und Quartiersmanagement

Amt für Planen, Genehmigen  
und Denkmalschutz  
Fachbereich Planen

E. Ziemer  
Bezirksstadträtin

Reitmeyer  
stell. Fachbereichsleiter

Der Bebauungsplan wurde in der Zeit vom 07.06.04 bis einschließlich 07.07.04 öffentlich ausgelegt.

Die Bezirksverordnetenversammlung hat den Bebauungsplan am 25.05.05 beschlossen.

Berlin, den 17.10.2005

Bezirksamt Tempelhof - Schöneberg von Berlin

Abt. Gesundheit, Stadtentwicklung und Quartiersmanagement

Amt für Planen, Genehmigen und Denkmalschutz

Fachbereich Planen

Wagner

Fachbereichsleiterin

Der Bebauungsplan ist auf Grund des §10 Abs.1 des Baugesetzbuchs in Verbindung mit §6 Abs.5 Satz 1 und mit §11 Abs.1 des Gesetzes zur Ausführung des Baugesetzbuchs durch Verordnung vom heutigen Tage festgesetzt worden.

Berlin, den 23. Mai 2006

Bezirksamt Tempelhof - Schöneberg von Berlin

Band  
Bezirksbürgermeister

E. Ziemer  
Bezirksstadträtin

Die Verordnung ist am 13. Juni 2006 im Gesetz- und Verordnungsblatt für Berlin auf S. 495 verkündet worden.