


Übersichtskarte 1 : 5000

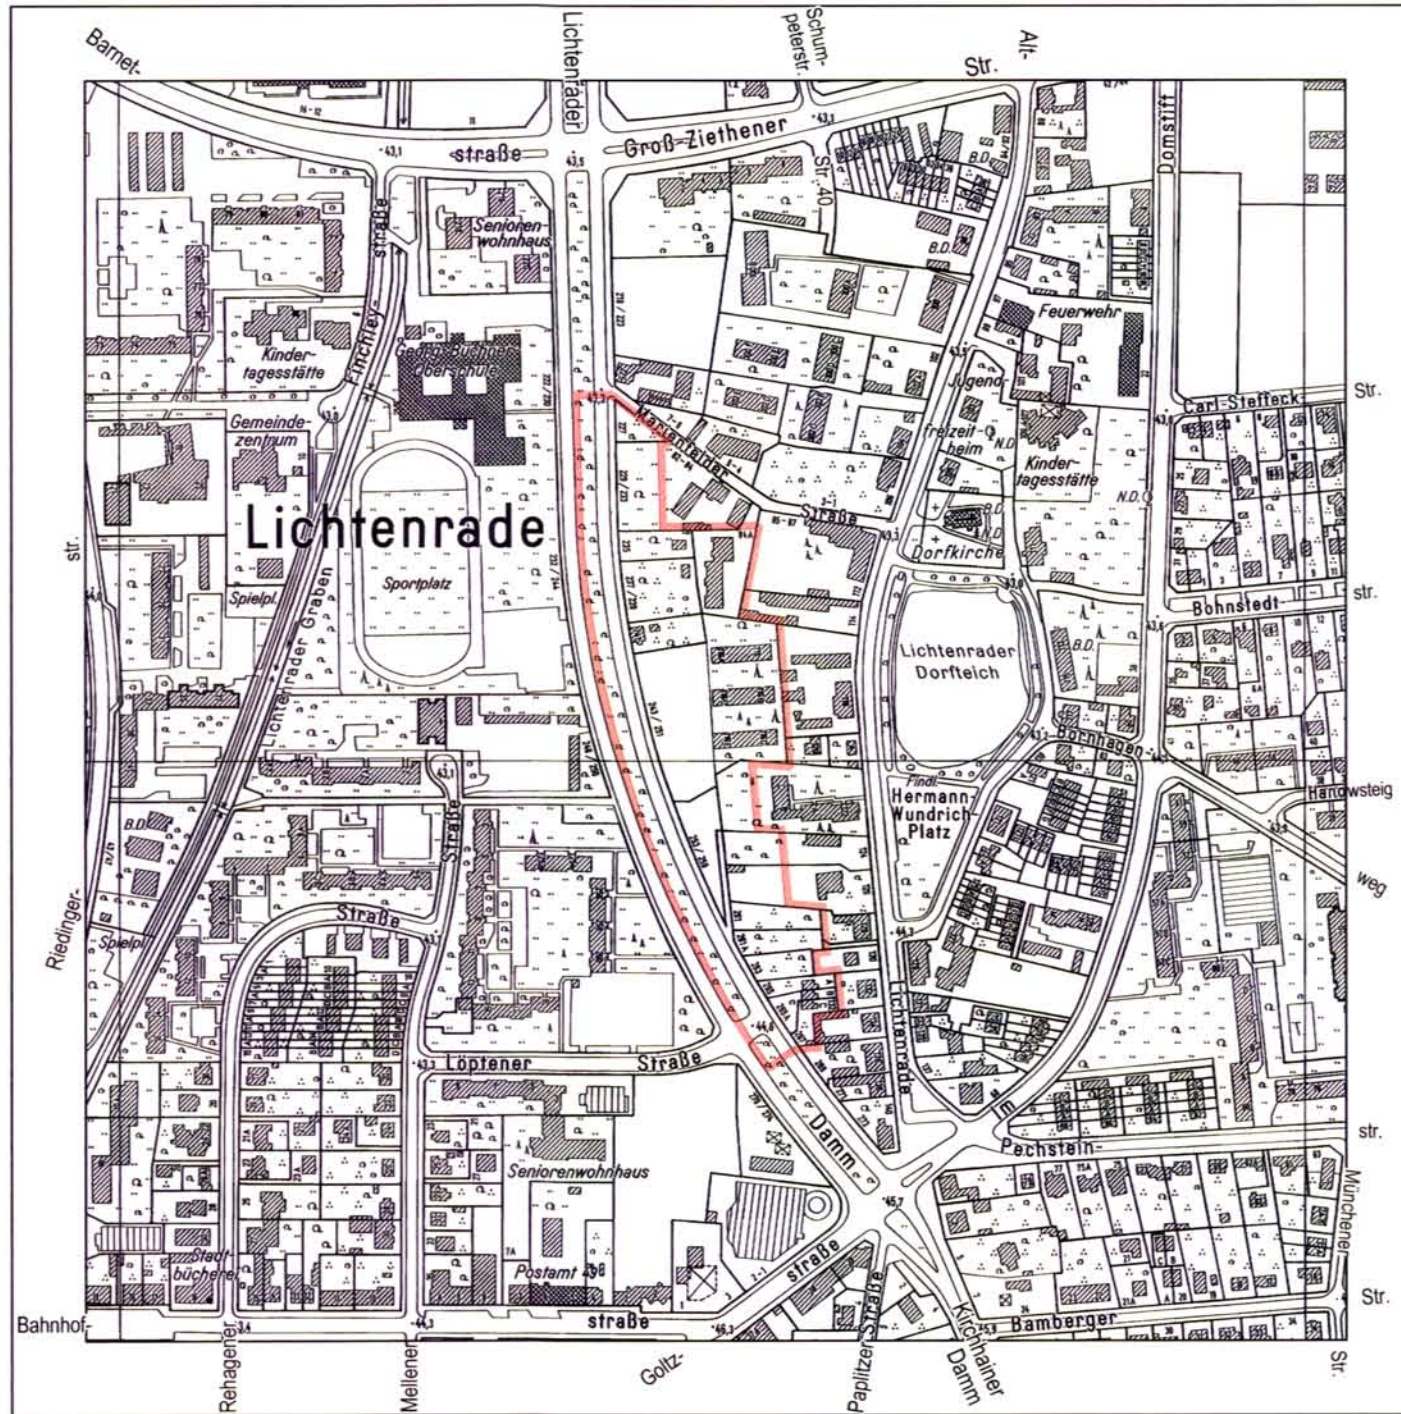

Textliche Festsetzung:

„Der Bebauungsplan XIII-284a vom 31.05.1996 mit Deckblatt vom 05.12. 2000 für die Grundstücke Lichtenrader Damm 227, 229/233 / Marienfelder Straße 82-84 (teilweise), Marienfelder Straße 84A (teilweise), Lichtenrader Damm 235/241, 243/251 / Alt-Lichtenrade 116/116E, Alt-Lichtenrade 122/122 C (teilweise), Lichtenrader Damm 253/263, Lichtenrader Damm 265/267 / Alt-Lichtenrade 132A/132 C, 124A/126 (teilweise), ein Abschnitt der Straße 36 und das Flurstück 37/4 im Bezirk Tempelhof-Schöneberg, Ortsteil Lichtenrade, festgesetzt mit Verordnung vom 11. Dezember 2000 (GVBl. S.560) wird aufgehoben.“


Bebauungsplan 7-15

für die Grundstücke Lichtenrader Damm 227, 229/233 /
 Marienfelder Straße 82-84 (teilweise),
 Marienfelder Straße 84A (teilweise),
 Lichtenrader Damm 235/241, 243/251 /
 Alt-Lichtenrade 116/116E,
 Alt-Lichtenrade 122/122 C (teilweise),
 Lichtenrader Damm 253/263, Lichtenrader Damm 265/267 /
 Alt-Lichtenrade 132A/132 C, 124A/126 (teilweise),
 ein Abschnitt der Straße 36 und das Flurstück 37/4
 im Bezirk Tempelhof-Schöneberg,
 Ortsteil Lichtenrade

Die Übereinstimmung der Abzeichnung mit dem Original des Bebauungsplanes bescheinigt

Berlin Tempelhof-Schöneberg, den **7.2.2008**
 Bezirksamt Tempelhof-Schöneberg von Berlin
 Abteilung Bauwesen
 Amt für Geoinformation und Vermessung

Zeichenerklärung

 Grenze des räumlichen Geltungsbereiches des Bebauungsplanes



Aufgestellt: Berlin, den 28.09.2004

Bezirksamt Tempelhof - Schöneberg von Berlin

Abt. Bauwesen

Amt für Plänen, Genehmigen und Denkmalschutz
 Fachbereich Plänen

Krömer

Reitmeyer

Bezirksstadtrat

stellv. Fachbereichsleiter

Der Bebauungsplan wurde in der Zeit vom 23.04.07 bis einschließlich 24.05.2007 öffentlich ausgelegt. Jedoch nicht am 18.05.07.

Die Bezirksverordnetenversammlung hat den Bebauungsplan am 19.09.07 beschlossen.

Berlin, den 21.09.07

Bezirksamt Tempelhof - Schöneberg von Berlin

Abt. Bauwesen

Amt für Plänen, Genehmigen und Denkmalschutz

Fachbereich Plänen

Reitmeyer

stellv. Fachbereichsleiter

Der Bebauungsplan ist auf Grund des §10 des Baugesetzbuchs in Verbindung mit §6 Abs.5 Satz 1 und mit §11 Abs.1 des Gesetzes zur Ausführung des Baugesetzbuchs durch Verordnung vom heutigen Tage festgesetzt worden.

Berlin, den 18.12.2007

Bezirksamt Tempelhof - Schöneberg von Berlin

Band
 Bezirksbürgermeister

Krömer
 Bezirksstadtrat

Die Verordnung ist am 26.01.2008 im Gesetz- und Verordnungsblatt für Berlin auf S.05 verkündet worden.